


**Plangrundlage**  
 Dem Lage- und Bestandsplan ist die aktuelle "Automatisierte Liegenschaftskarte (ALK)" hinterlegt. Die Genauigkeit richtet sich nach der jeweiligen Erhebungsgrundlage. (z.B. Vermessung oder Digitalisierung)  
 Koordinatensystem: ETRS89

**Bestandsaufmaß:**  
 vom 29.07.2021 und 07.04.2022 durch das Vermessungsbüro Uwe Kock, 25704 Epenwörden, übergeben durch das Planungsbüro Philipp

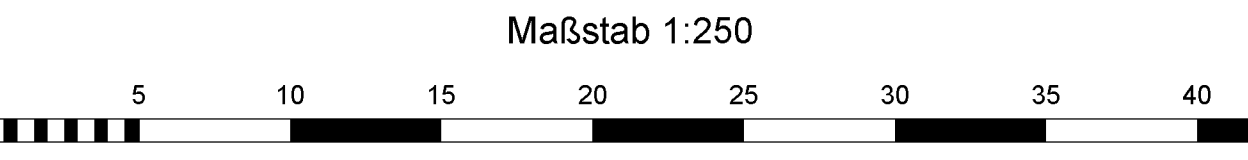

Index	Art der Änderung	Datum	Name

**SASS & KOLLEGEN**  
 Ingenieurgesellschaft

Grossers Allee 24  
 25767 Albersdorf

Tel. 0 48 35 - 97 77 0  
 Fax 0 48 35 - 97 77 22

info@sass-und-kollegen.de  
 www.sass-und-kollegen.de

Bvh. Nr.: 21016	Bauherr: Abwasserentsorgung und Service Burg, Hochdonn GmbH							
Zeichnungsnr.: 21016-2-10/CIJa BURG024.dwg	Bauvorhaben: Erschließung B.-Plan 27 in der Gemeinde Burg							
PDF: *.pdf	Darstellung: Lageplan Linksabbieger							
LP 1 Entwurf	<table border="1"> <tr> <td>bearbeitet: K. Schröter</td> <td>Datum: 02.12.2022</td> <td rowspan="3">Maßstab: 1:250</td> </tr> <tr> <td>gezeichnet: C. Jacobs</td> <td>Datum: 02.12.2022</td> </tr> <tr> <td>geprüft:</td> <td>Datum:</td> </tr> </table>	bearbeitet: K. Schröter	Datum: 02.12.2022	Maßstab: 1:250	gezeichnet: C. Jacobs	Datum: 02.12.2022	geprüft:	Datum:
bearbeitet: K. Schröter	Datum: 02.12.2022	Maßstab: 1:250						
gezeichnet: C. Jacobs	Datum: 02.12.2022							
geprüft:	Datum:							