


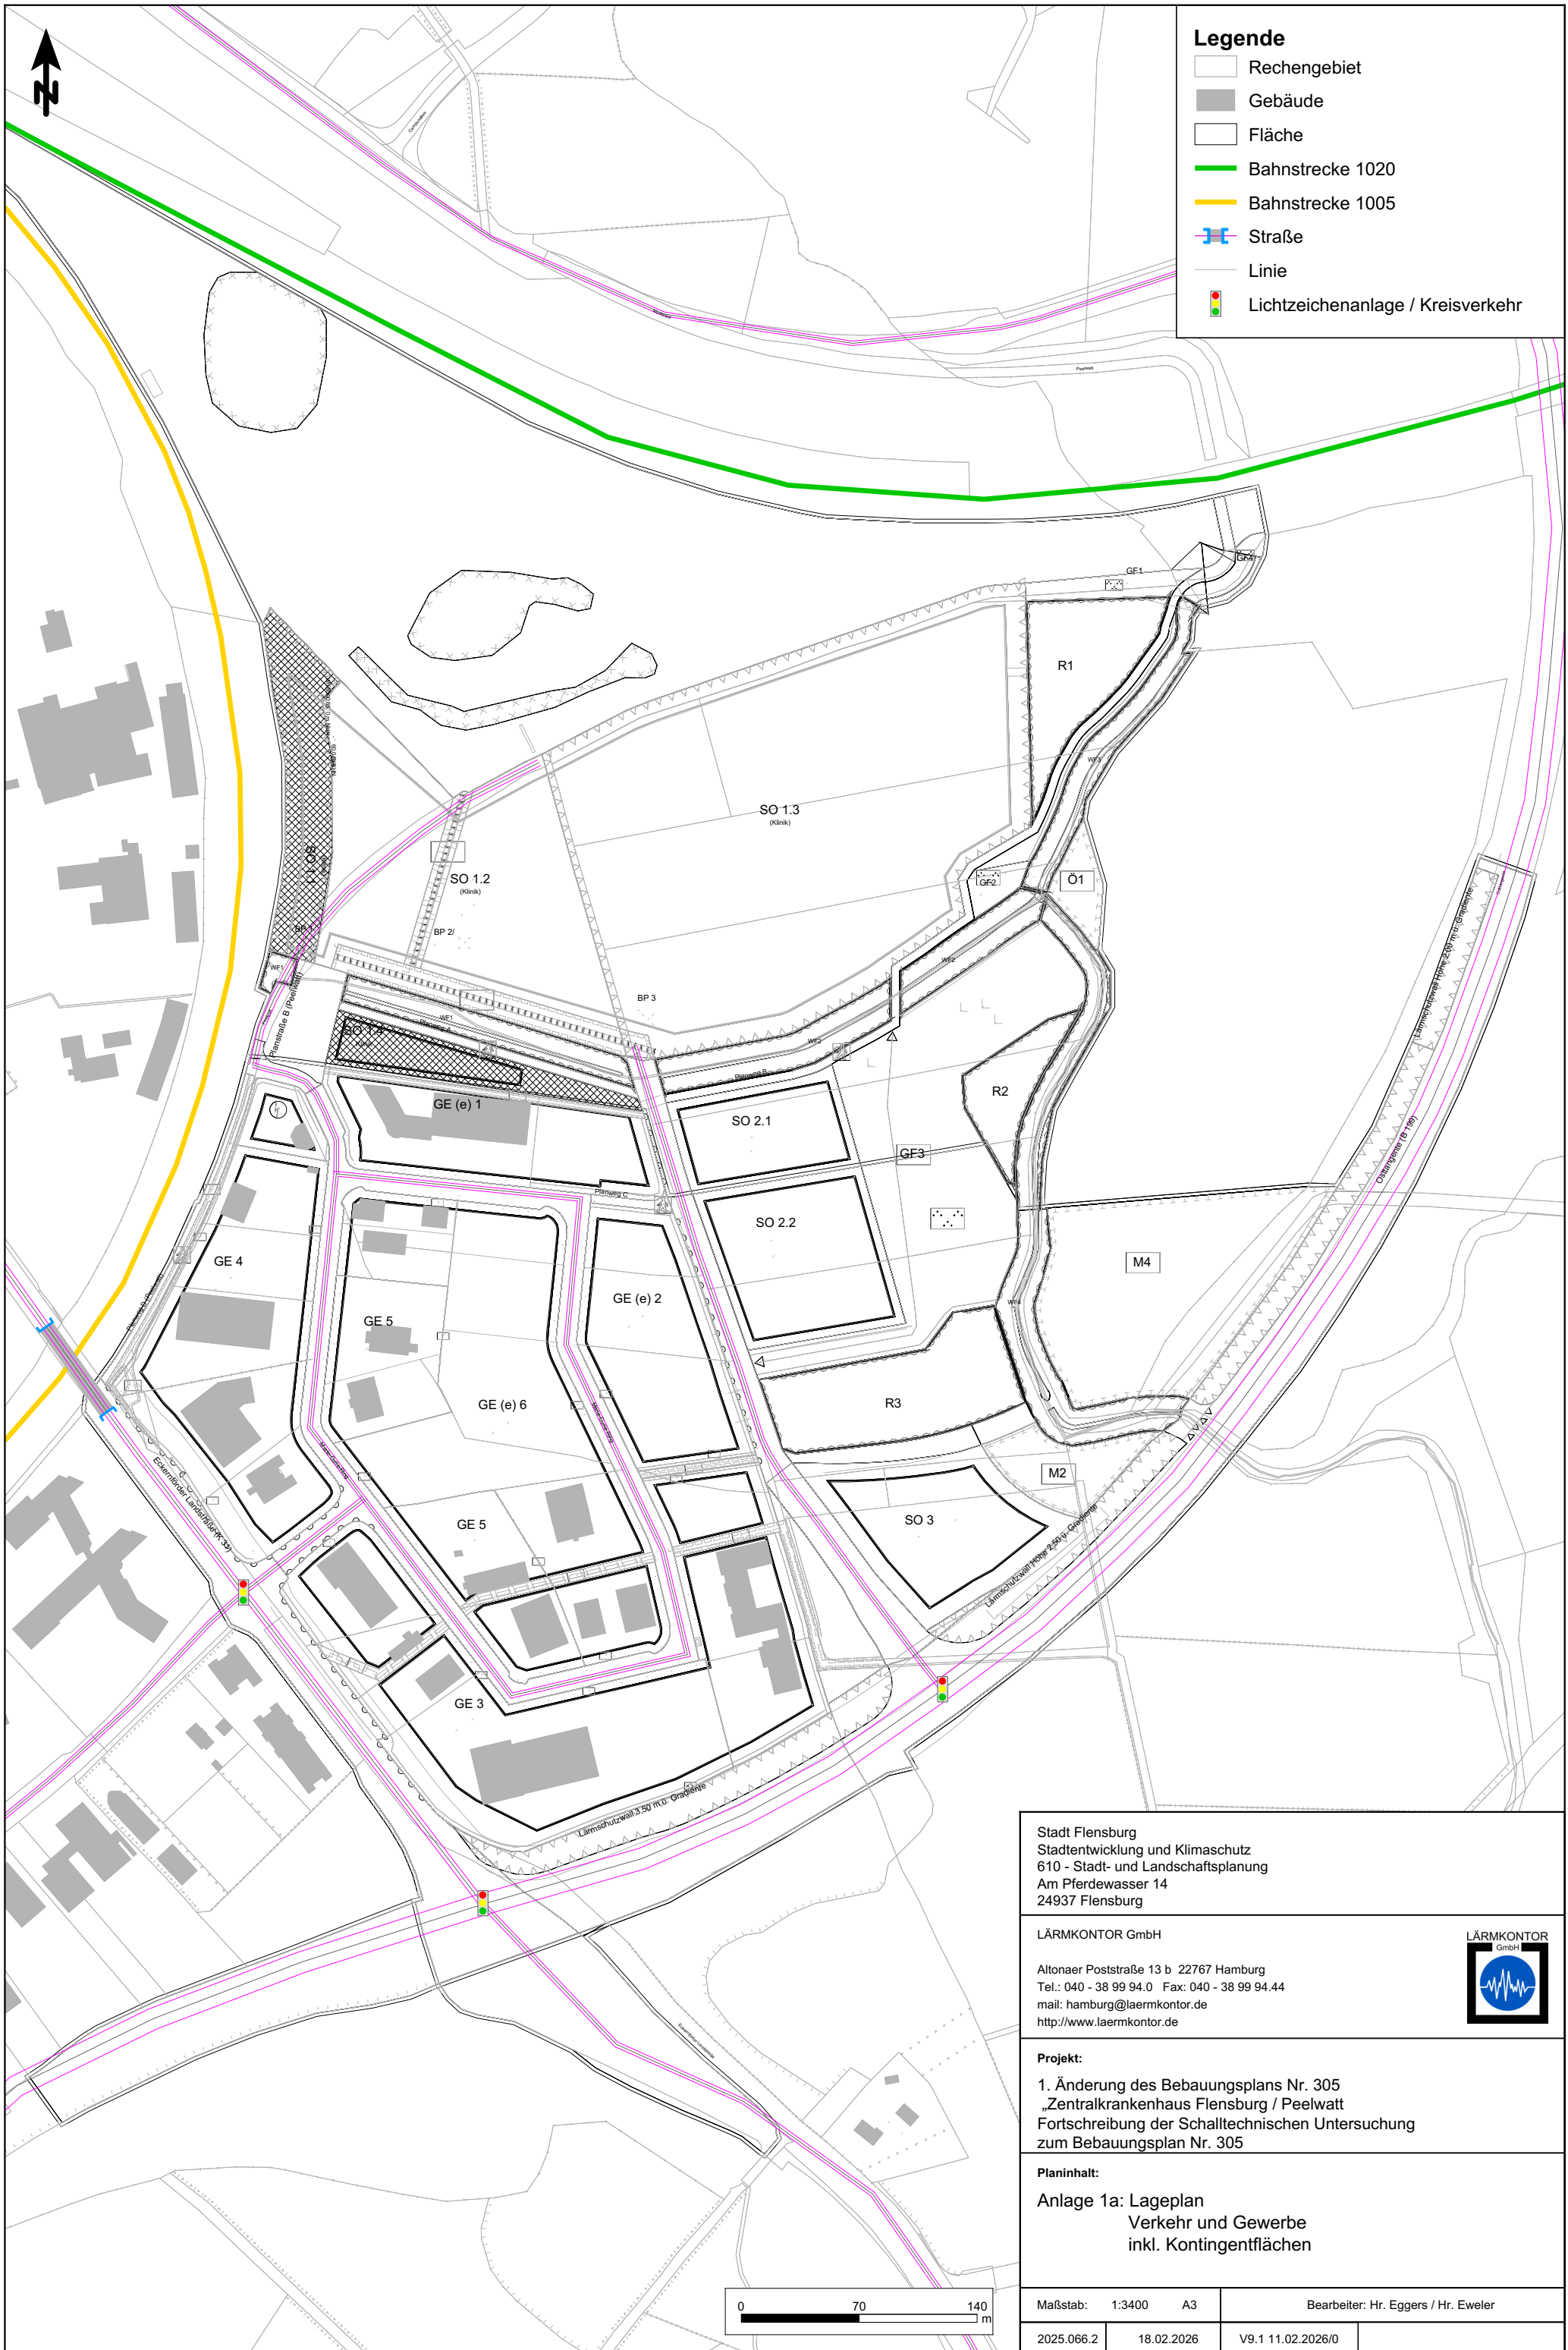

Legende	
	Rechengebiet
	Gebäude
	Fläche
	Bahnstrecke 1020
	Bahnstrecke 1005
	Straße
	Linie
	Lichtzeichenanlage / Kreisverkehr




Stadt Flensburg
 Stadtentwicklung und Klimaschutz
 610 - Stadt- und Landschaftsplanung
 Am Pferdewasser 14
 24937 Flensburg

LÄRMKONTOR GmbH
 Altonaer Poststraße 13 b 22767 Hamburg
 Tel.: 040 - 38 99 94.0 Fax: 040 - 38 99 94.44
 mail: hamburg@laermkontor.de
 http://www.laermkontor.de



Projekt:
 1. Änderung des Bebauungsplans Nr. 305
 „Zentralkrankenhaus Flensburg / Peelwatt
 Fortschreibung der Schalltechnischen Untersuchung
 zum Bebauungsplan Nr. 305

Planinhalt:
 Anlage 1a: Lageplan
 Verkehr und Gewerbe
 inkl. Kontingentflächen

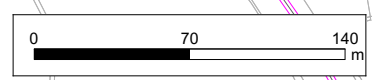

Maßstab: 1:3400 A3	Bearbeiter: Hr. Eggers / Hr. Eweler
2025.066.2	18.02.2026 V9.1 11.02.2026/0