


**Plangrundlage:**  
 Zeichnung Nr.: 1718\_BANE\_Barsbüttel  
 "Lageplan Variante 1",  
 siebrechtmünzesheimerarchitekten,  
 Maßstab 1 : 500, Stand: 24.07.2017

**Übersichtskarte:** Maßstab: 1 : 1.500

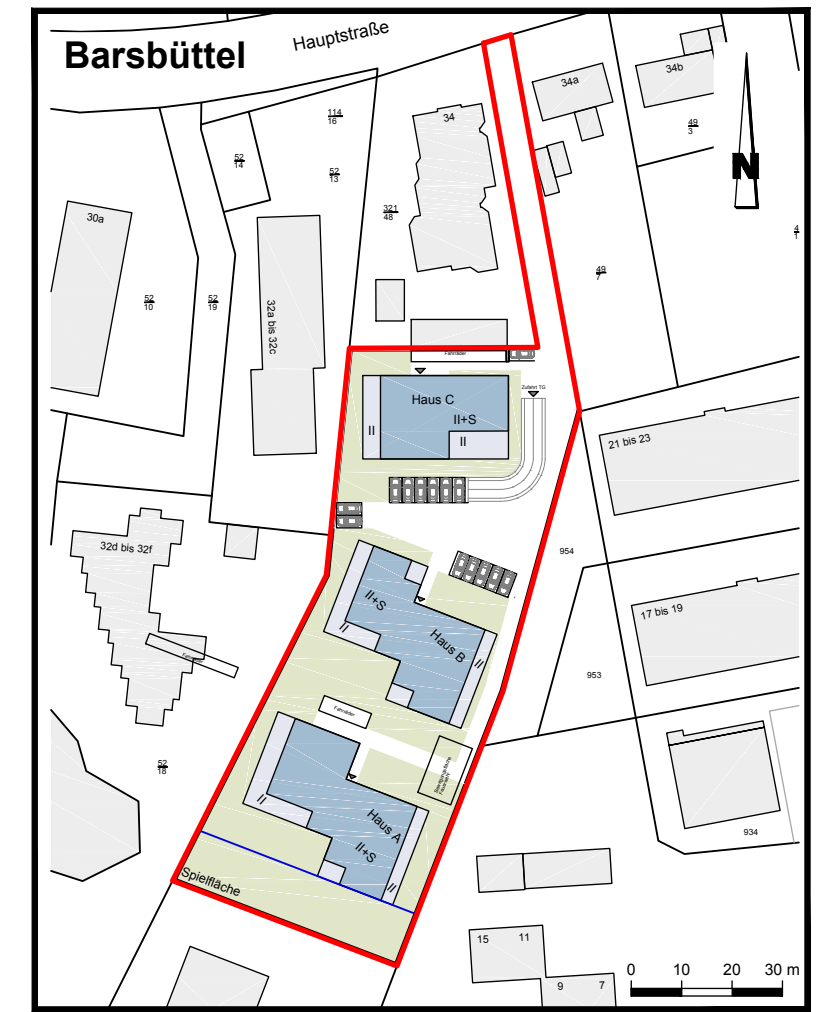

**Legende:**

- Grundstücksgrenze
- KRB** Kleinrammbohrung, Tiefe = 10 m
- KRB/RFB** Kleinrammbohrung ausgebaut zum Rammfilterbrunnen
- DPH** Schwere Rammsondierung, Tiefe = 10 m
- HBP** Höhenbezugspunkt
- Nachbarbebauung
- gepl. Bebauung

**IGB INGENIEURGESELLSCHAFT MBH**  
 Geotechnik • Wasserbau • Umwelttechnik • Beweissicherung • Arbeitsschutz  
 Hamburg • Berlin • Kiel • Ludwigshafen • Oldenburg

Steindamm 96 20099 Hamburg Tel.: 040 / 22 70 00 - 0 Fax: 040 / 22 70 00 - 28	Groß-Berliner Damm 73 e 12487 Berlin 030 / 63 222 64 - 10 030 / 63 222 64 - 28	Neufeldtstraße 10 24118 Kiel 0431 / 26 04 10 - 0 0431 / 26 04 10 - 18	Nadorster Straße 229 a 26123 Oldenburg 0441 / 93 64 23 - 0 0441 / 93 64 23 - 328
---	---	--	---

www.igb-ingenieure.de

Datum	23.10.2017
gez.	Wf/Pc/Ge/Sn
gepr.	Sa
Maßstab	1 : 500
	Anlage 1
Zeichnungs-Nr.	17-1280 10 LP 101

**BV Hauptstraße 34, Barsbüttel**  
**Neubau von drei Mehrfamilienhäusern**  
 Geotechnisches Gutachten und orientierende Schadstofferkundung  
 Lageplan

H:\IGB-1717-1280\_Hauptstr. 34\10\_Geocut\03\_Plan\01\_CAD-Ausgang\17-1280\_10\_LP\_101