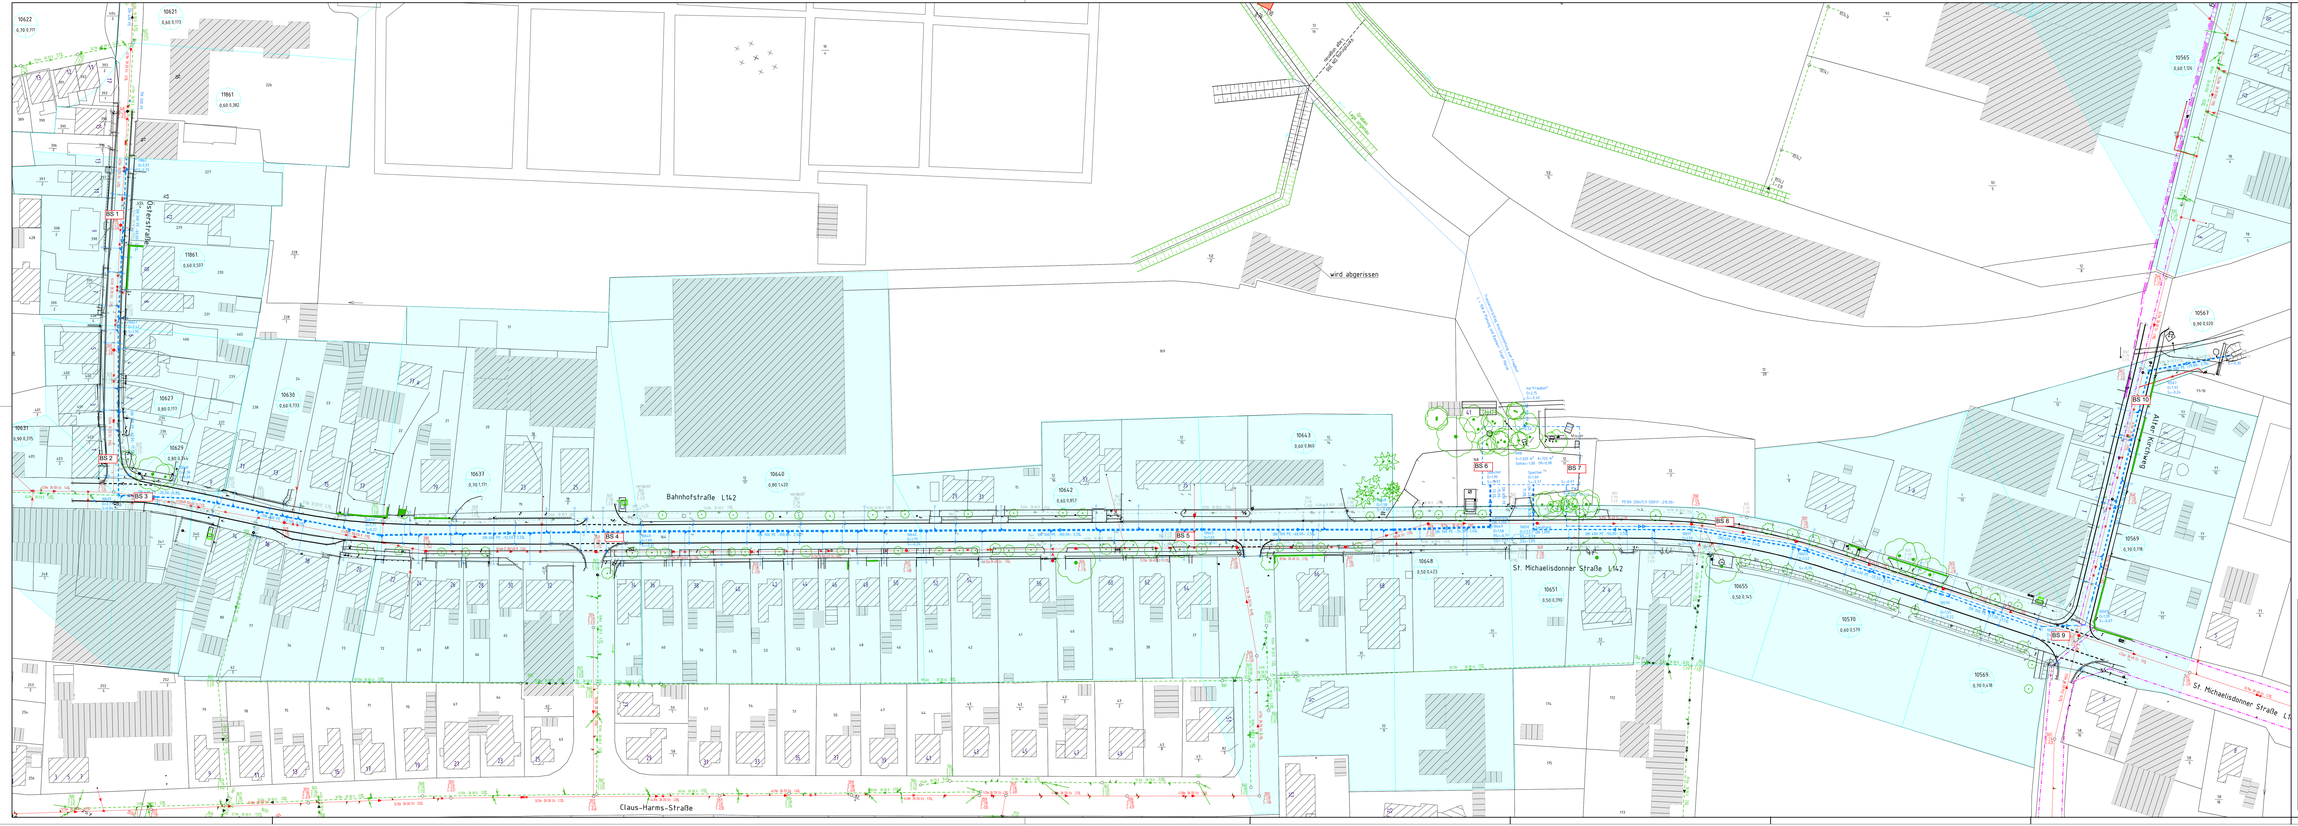

VERSORGUNGSLEITUNGEN*

- vorh. Gasleitung
- vorh. Trinkwasserleitung
- vorh. Mittelspannung-Leitung
- vorh. Niederspannung-Leitung
- vorh. unbekanntes Kabel
- vorh. Telekom-Leitung
- vorh. LWL-FM-Kabel
- vorh. LWL Schutzrohr
- gepl. Stromtrassen

*Die eingetragenen Trassen der Versorgungsleitungen sind nicht lagegenau. Für die Vollständigkeit wird keine Gewähr übernommen.

LEGENDE

- gepl. Regenwasserkanal
- gepl. Regenwasserdruckrohrleitung
- vorh. Regenwasserkanal
- vorh. Schmutzwasserdruckrohrleitung
- vorh. Schmutzwasserkanal
- gepl. Regenwasser-Hausanschluß mit Schacht DN600 PE

Index	Änderung	Datum	Name

ENTWURFSPLANUNG

Bauherr:	WV. Süderdithmarschen	Datum: 06.06.2024
Vorhaben:	Stadt Marne, Sanierung RW-Kanal Bahnhofstraße	bearbeitet:
		gezeichnet: Rubien
		geprüft:
		Maßstab: Länge 1,08 m²
Darstellung:	Entwässerungslageplan	Proj.-Nr. A 23-007
		Unterlage E-1.02
		Maßstab 1 : 500

Alle diese Technische Unterlagen bleiben uns als unser Eigentum. Sie sind urheberrechtlich geschützt. Jede Vervielfältigung, auch auszugsweise, bedarf unserer schriftlichen Genehmigung. Sie dürfen weder Dritten zugänglich gemacht werden, noch dürfen sie ohne unsere Zustimmung durch Dritte benutzt werden. Zuwiderhandlungen verpflichten zu Schadenersatz. Alle Rechte für den Fall der Patenterteilung oder GM-Eintragung vorbehalten.

BÖRNHOLDT Ingenieure GmbH
25767 Albersdorf
Klaus-Groth-Weg 28
Tel. 04835/9186-0
Fax 04835/9186-20
info@boernholdt-gmbh.de
www.boernholdt-gmbh.de
25421 Pinneberg
Schulstraße 43
Tel. 04101/5699-40
Fax 04101/5699-49
info@boernholdt-pinneberg.de

G:\0-Projekte\Marne\A23-007 RW-Kanal Bahnhofstraße\Zeichnungen\03 - Entwurf\E-102 Entwässerungslageplan.dwg