

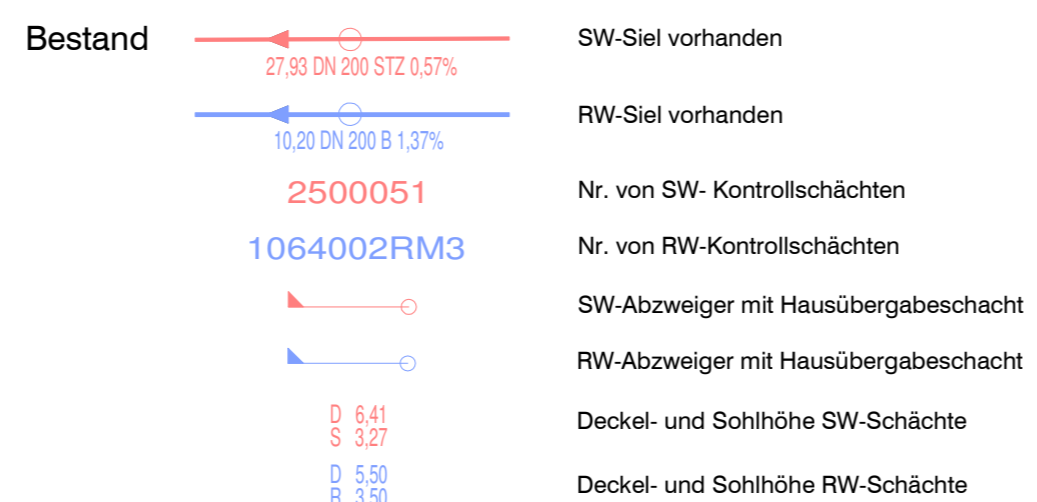


Legende:

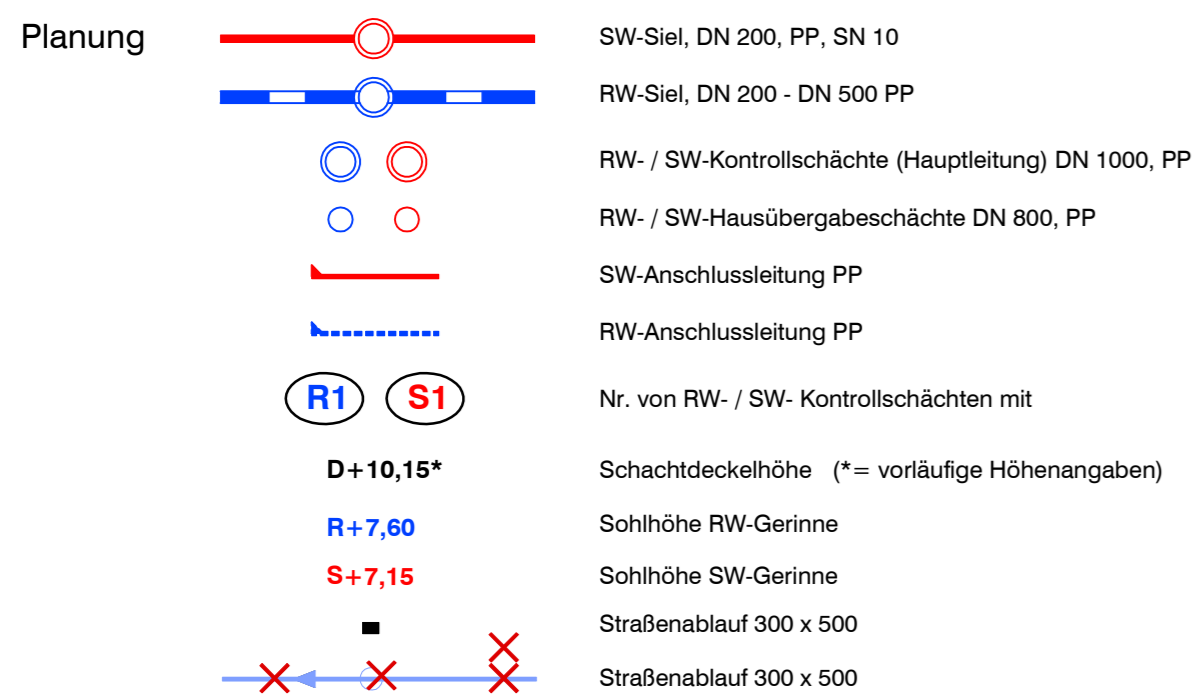

Hinweis: Die Festlegung von neuen Hausanschlussleitungen und -schächten erfolgt in Abstimmung mit der TGA-Planung für die Gebäude

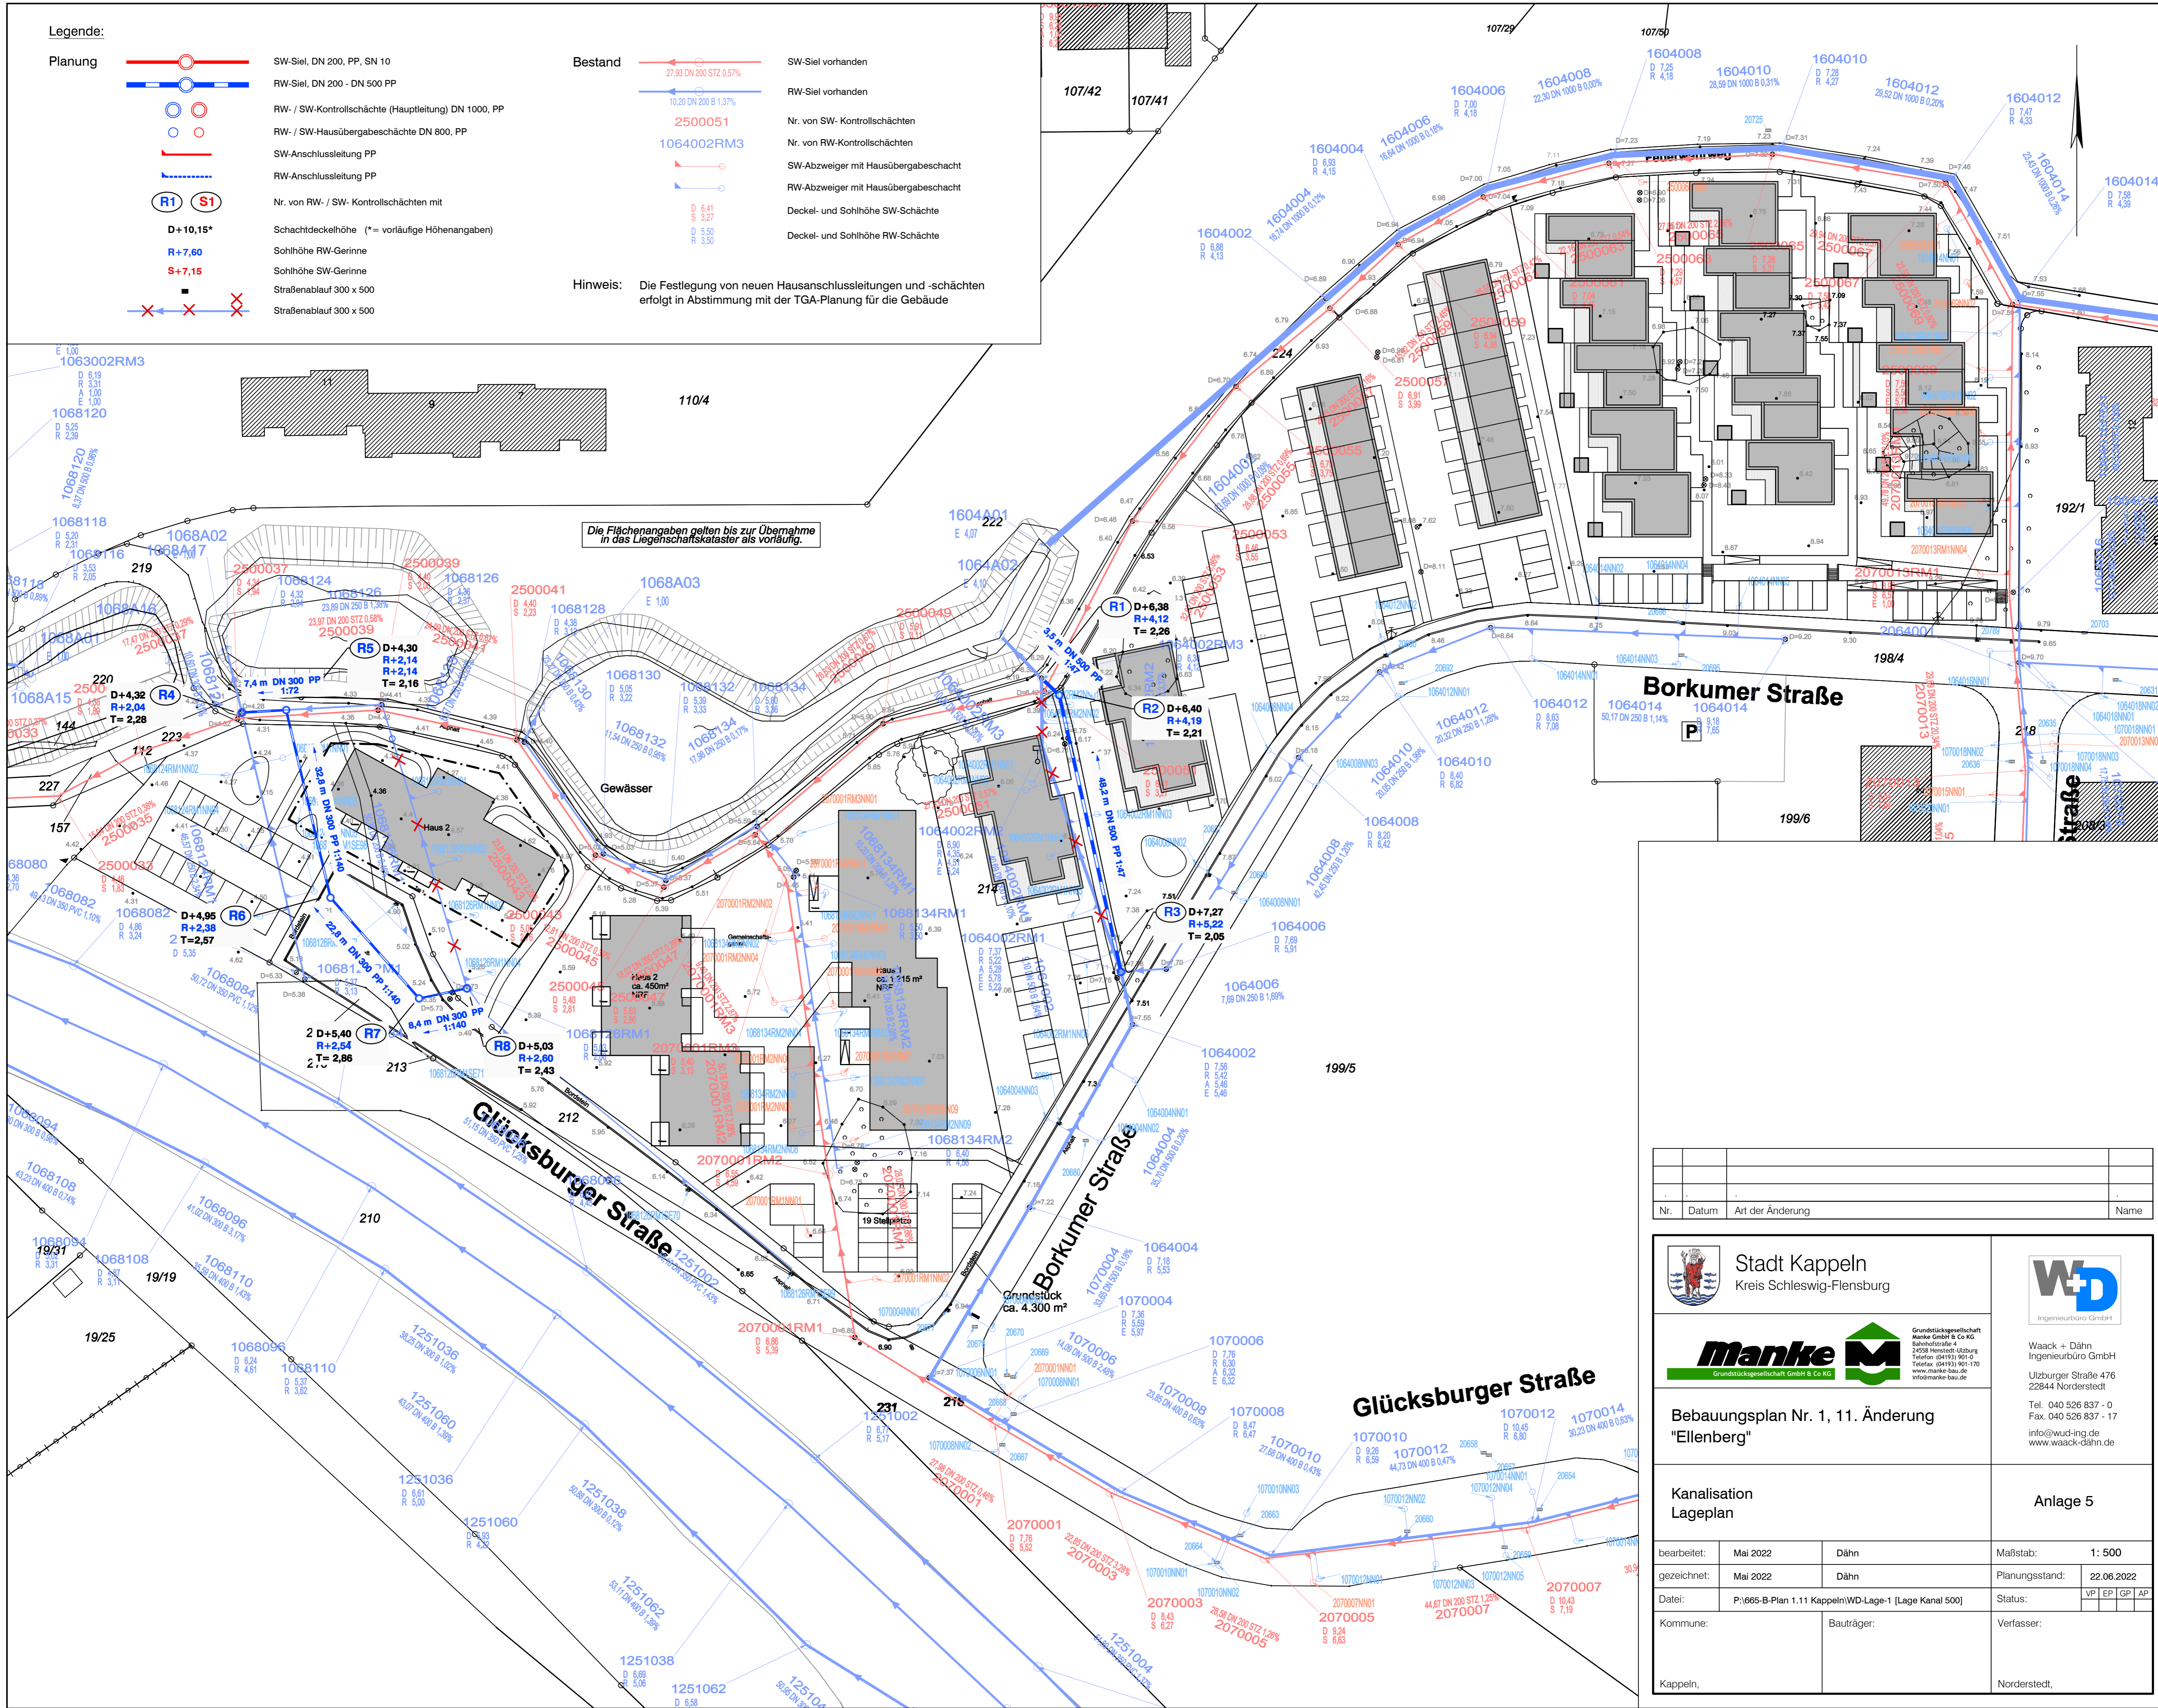

Die Flächenangaben gelten bis zur Übernahme in das Liegenschaftskataster als vorläufig.

Nr.	Datum	Art der Änderung	Name

**Stadt Kappeln**  
 Kreis Schleswig-Flensburg

**Manke**  
 Grundstücksgesellschaft GmbH & Co KG

**Waack + Dahn**  
 Ingenieurbüro GmbH

Baubereich: Glücksburger Straße 4  
 24858 Hensched-Uszberg  
 Telefon: (04193) 901-0  
 Telefax: (04193) 901-170  
 www.manke-bau.de  
 info@manke-bau.de

Waack + Dahn  
 Ingenieurbüro GmbH  
 Ulzburger Straße 476  
 22844 Norderstedt  
 Tel. 040 526 837 - 0  
 Fax. 040 526 837 - 17  
 info@wud-ing.de  
 www.waack-dahn.de

**Bebauungsplan Nr. 1, 11. Änderung**  
**"Ellenberg"**

Kanalisation Lageplan		Anlage 5	
bearbeitet:	Mai 2022	Dähn	Maßstab: 1: 500
gezeichnet:	Mai 2022	Dähn	Planungsstand: 22.06.2022
Datum:	P:\665-B-Plan 1.11 Kappeln\WD-Lage-1 [Lage Kanal 500]		Status: VP EP GP AP
Kommune:	Kappeln,	Bauträger:	Verfasser:
			Norderstedt,