



Solarpark Selker Weg

Vorhaben- und Erschließungsplan nach §12 BauGB

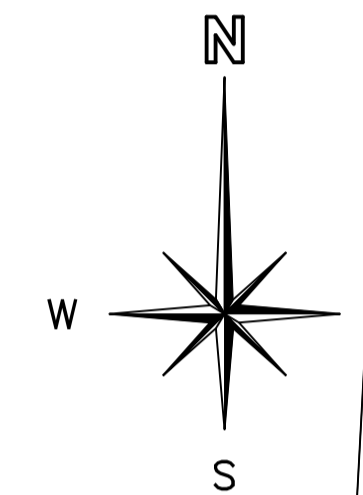

Lageplan

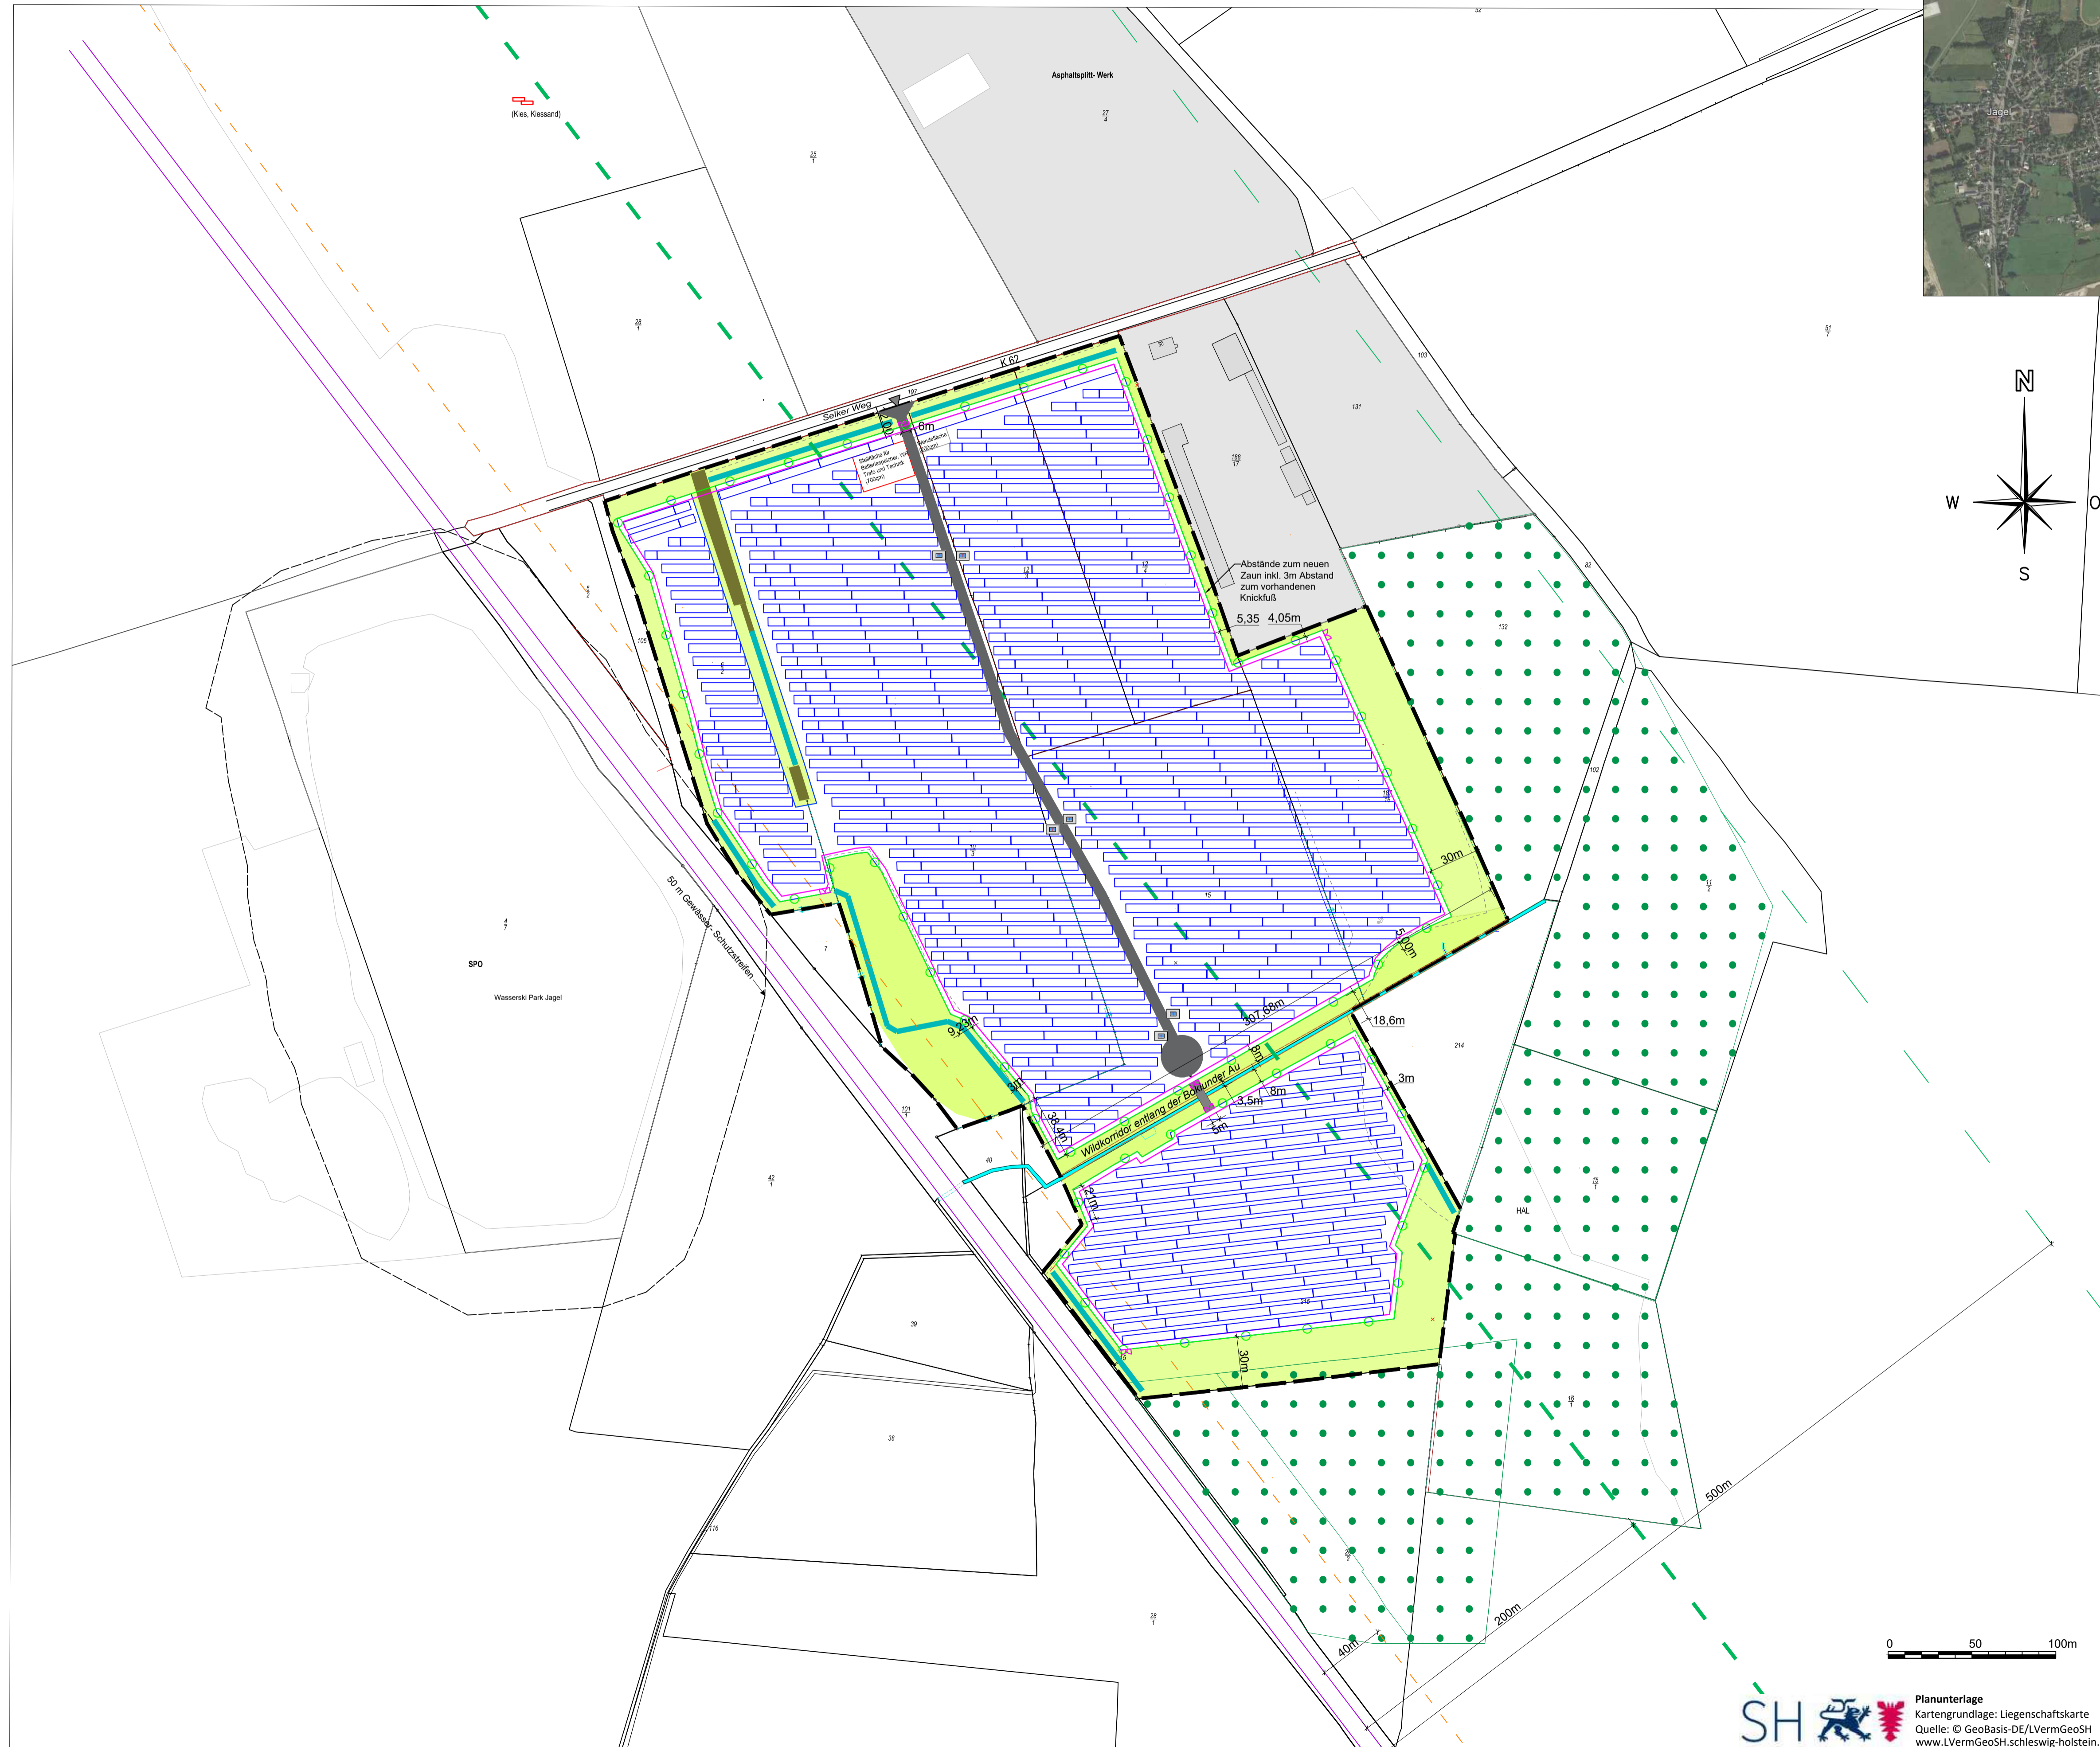

- Planzeichenerklärung**
- Geltungsbereich
 - Einfriedung mit Zaun
 - - - Privilegierte Fläche (§ 2 EEG-Abstand/ 200m-Streifen)
 - - - EEG Förderflächen/ 500m-Streifen
 - - - Anbauverbotszone (40 m)
 - Solarmodule
 - Verkehrsflächen/ Erschließungsweg wasserdurchlässig
 - ▾ Zufahrt
 - Fließgewässer "Boklunder Au"
 - Bestehende Gehölzhecke
 - Waldflächen vorhanden Waldabstände - 30m
 - Private Grünflächen mit grünplanerischen Festsetzungen
 - Geplante Knickpflanzung
 - 3m breite Umfahrung innerhalb der Einzäunung

Vorhabensträger

WWS Invest 2 GmbH & Co. KG
 Projektierung von regenerativen
 Energielösungen
 Elbchausee 159
 22605 Hamburg

+49 (0)163 3398800
 ro@roprojekt.de

Registergericht: Amtsgericht Hamburg
 Registernummer: HRB 125655

Index	Datum	gez.	gepr.	Änderung
Projekt				
Solarpark Selker Weg				
Gemeinde Jagel				
Planinhalt				
Vorhaben- und Erschließungsplan				
	Datum	Name	Kennzeichnung	Maßstab: 1:2000
Plan	08.01.2024	Larschow	Projekt-Nr. BO-1-02	
Gez.	09.09.2024	Kuhn	Status Entwurf	Index
Blattgröße: A1		Gepr.		Plan-Nr. 02



Erstellt für:

Gemeinde Jagel
 Amt Haddeby
 Rendsburger Straße 54c
 24866 Busdorf

Entwurfsverfasser

EE-Plan GmbH
 Bauleitplanung für Erneuerbare Energien
 Grenzstrasse 18 / 27474 Cuxhaven
 Büro Alter Fischereihafen
 Präsident-Herwig-Str. 34 / 27472 Cuxhaven
 T 04721-31 09 350
 M 0175-36 131 39
 I www.ee-plan.de
 E info@ee-plan.de