


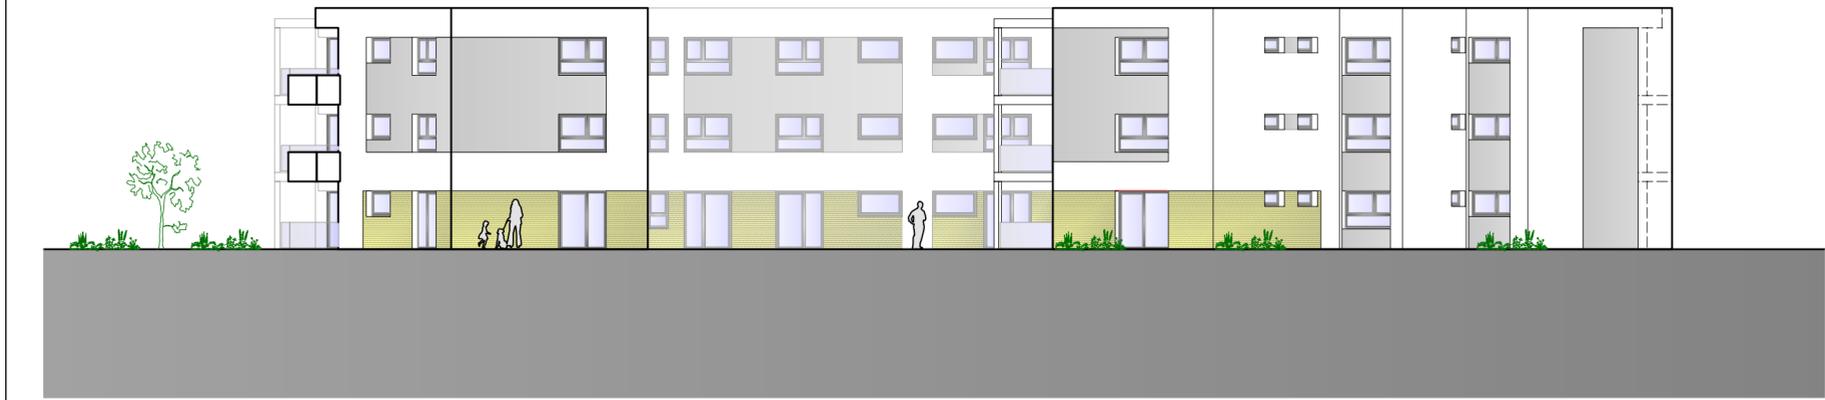


ANSICHT WEST

ANSICHT SÜD



ANSICHT OST

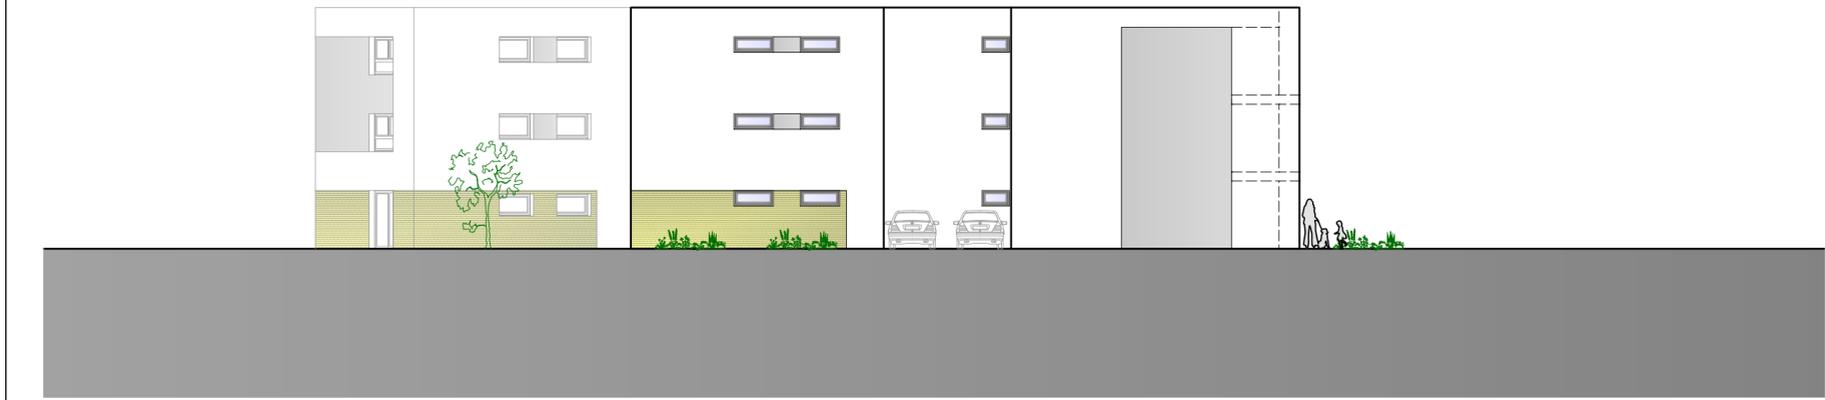

ANSICHT NORD

DER FASSADENANTEIL IN KLINKEROPTIK WIRD AUF 30% FESTGESETZT, FLÄCHEN VON ÖFFNUNGEN WERDEN ÜBERMESSEN

GEZ:	DATUM:	ÄNDERUNGSINHALT:	INDEX NR:
BAUVORHABEN:			BLATT-NR:
<b>Neubau Mehrfamilienhaus mit 27WE und Tiefgarage</b>			Anlage 4.1
Alter Burgwall, 24558 Henstedt-Ulzburg			
PLAN:	MASZSTAB:	GEZ:	
Referenzansichten Fassadengestaltung	1 : 200	Karczmarz	
BAUHERR:	Unterschrift:	DATUM:	
		23.05.2016	
ARCHITEKT:	Unterschrift:		
<b>PSB</b>	GmbH architektur+bauatelier Schäferkampsweg 6, 24558 Henstedt-Ulzburg Tel: +49 4193 88 999 31 Fax: +49 4193 88 999 32	<b>PSB</b> GmbH architektur+bauatelier Schäferkampsweg 6, 24558 Henstedt-Ulzburg Tel: +49 4193 88 999 31 Fax: +49 4193 88 999 32	