




Luftbild - Asphaltmischwerk Glüsing

LEGENDE

Biotopcode	Biotopname*	Schutzstatus**
	Sly Gewerbliche Bebauung, Asphalt-Mischwerk	
	Sly Gewerbliche Bebauung, Nebengebäude	
	SLy Lagerflächen für Zuschlagstoffe, Schüttgut	
	SLyo Lagerfläche für Oberboden	
	SVs Vollversiegelte Verkehrsfläche, Straße	
	SGe Rasenfläche artenreich	
	AAy Intensivacker	
	FGy Graben	
	FXu Technische Gewässer mit unverbauten, naturnahen Ufern	
	RHm Ruderale Staudenfluren	
	HWy Typischer Knick	
	HGy Feldgehölz	
	WBw Weidenbruchwald	
	WPw Weiden-Pionierwald	
	WLy Laubwald, -forst	
	WFn Nadelforst	
	XHs Steilhang	
	Plangebietsgrenze, Geltungsbereich Bebauungsplan Nr. 3	

* Biotopcode und Biotopname gemäß Kartierschlüssel LLUR 2019
 ** Schutzstatus gemäß § 30 BNatSchG / 21 LNatSchG SH

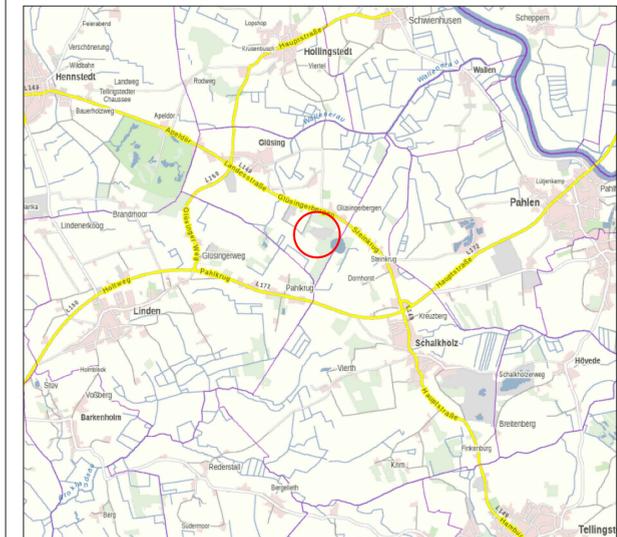

Übersichtsplan: Biotoptypenkartierung Glüsing

Projekt:
Umweltbericht zum vorhabenbezogenen Bebauungsplan Nr. 3
 "Asphaltmischwerk" Gemeinde Glüsing (Kreis Dithmarschen)

Planbezeichnung: Plan 1 Bestandsplan / Biotoptypen	Bearbeitung: Dipl.-Biol. Dr. A. Dannenberg Dipl.-Biol. Dr. M. Schumann	Datum: September 2020
Auftraggeber: Vereinigte Asphaltmischwerke GmbH Wollinstraße 25 24782 Büdelsdorf Telefon: 04631 358-0 Mail: info@vam-asphalt.de www.vam-asphalt.de		Maßstab: 1 : 1000
Auftragnehmer: B.i.A. Biologen im Arbeitsverbund Hermann Clausen Straße 13 24837 Schleswig Telefon: 04621 9634-34 Mail: dannenberg@bia-planung.de www.bia-planung.de		