


M 1 : 1.000

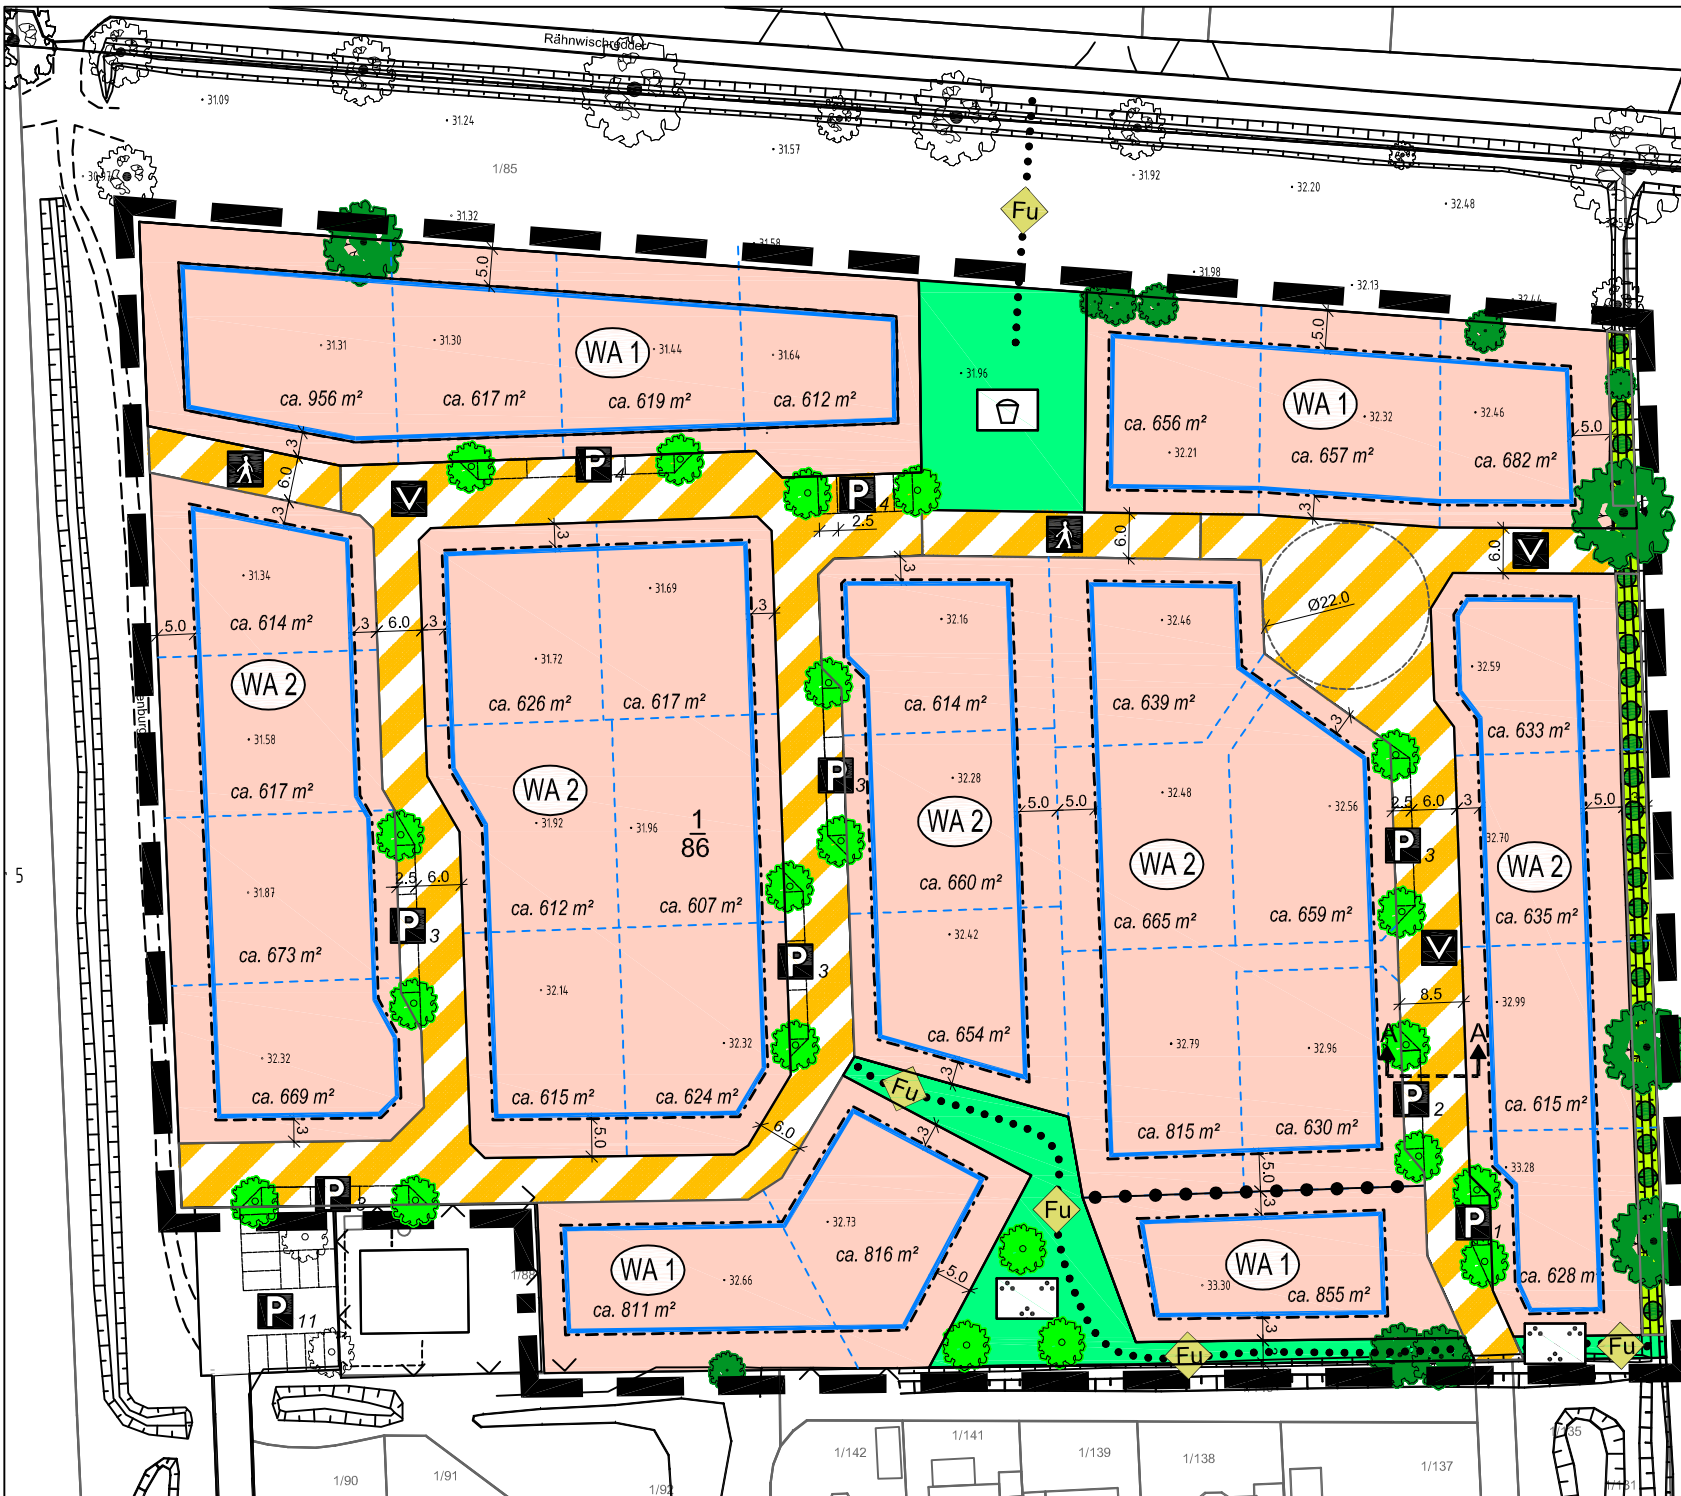

WA 1 Nutzungsschablone	
WA	O
ED	I
GRZ 0,3	DN 16°- 48°
FH 9.0 m über Höhenbezugspunkt	
TH 4,50 m über Höhenbezugspunkt	
F mind. E= 600 m ² / DHH= 400 m ²	

WA 2 Nutzungsschablone	
WA	O
E	II
GRZ 0,3	DN 16°- 48°
FH 9.0 m über Höhenbezugspunkt	
/	
F mind. 600 m ²	

**Gemeinde Barsbüttel
Bebauungsplan Nr. 1.53**

Vorentwurf, Stand: 06.04.2016