

Vorentwurf der 21. Änderung des Flächennutzungsplans der Gemeinde St. Michaelisdonn


für das Gebiet „Am östlichen Rand des Gemeindegebietes, südlich der Burger Straße (L 140) sowie westlich des Forstes Christianslust“

Planzeichnung

Es gilt die BauNVO von 2017

DTK 5, Maßstab 1 : 5.000


© Geobasis-DE/LVermGeo SH/CC BY 4.0

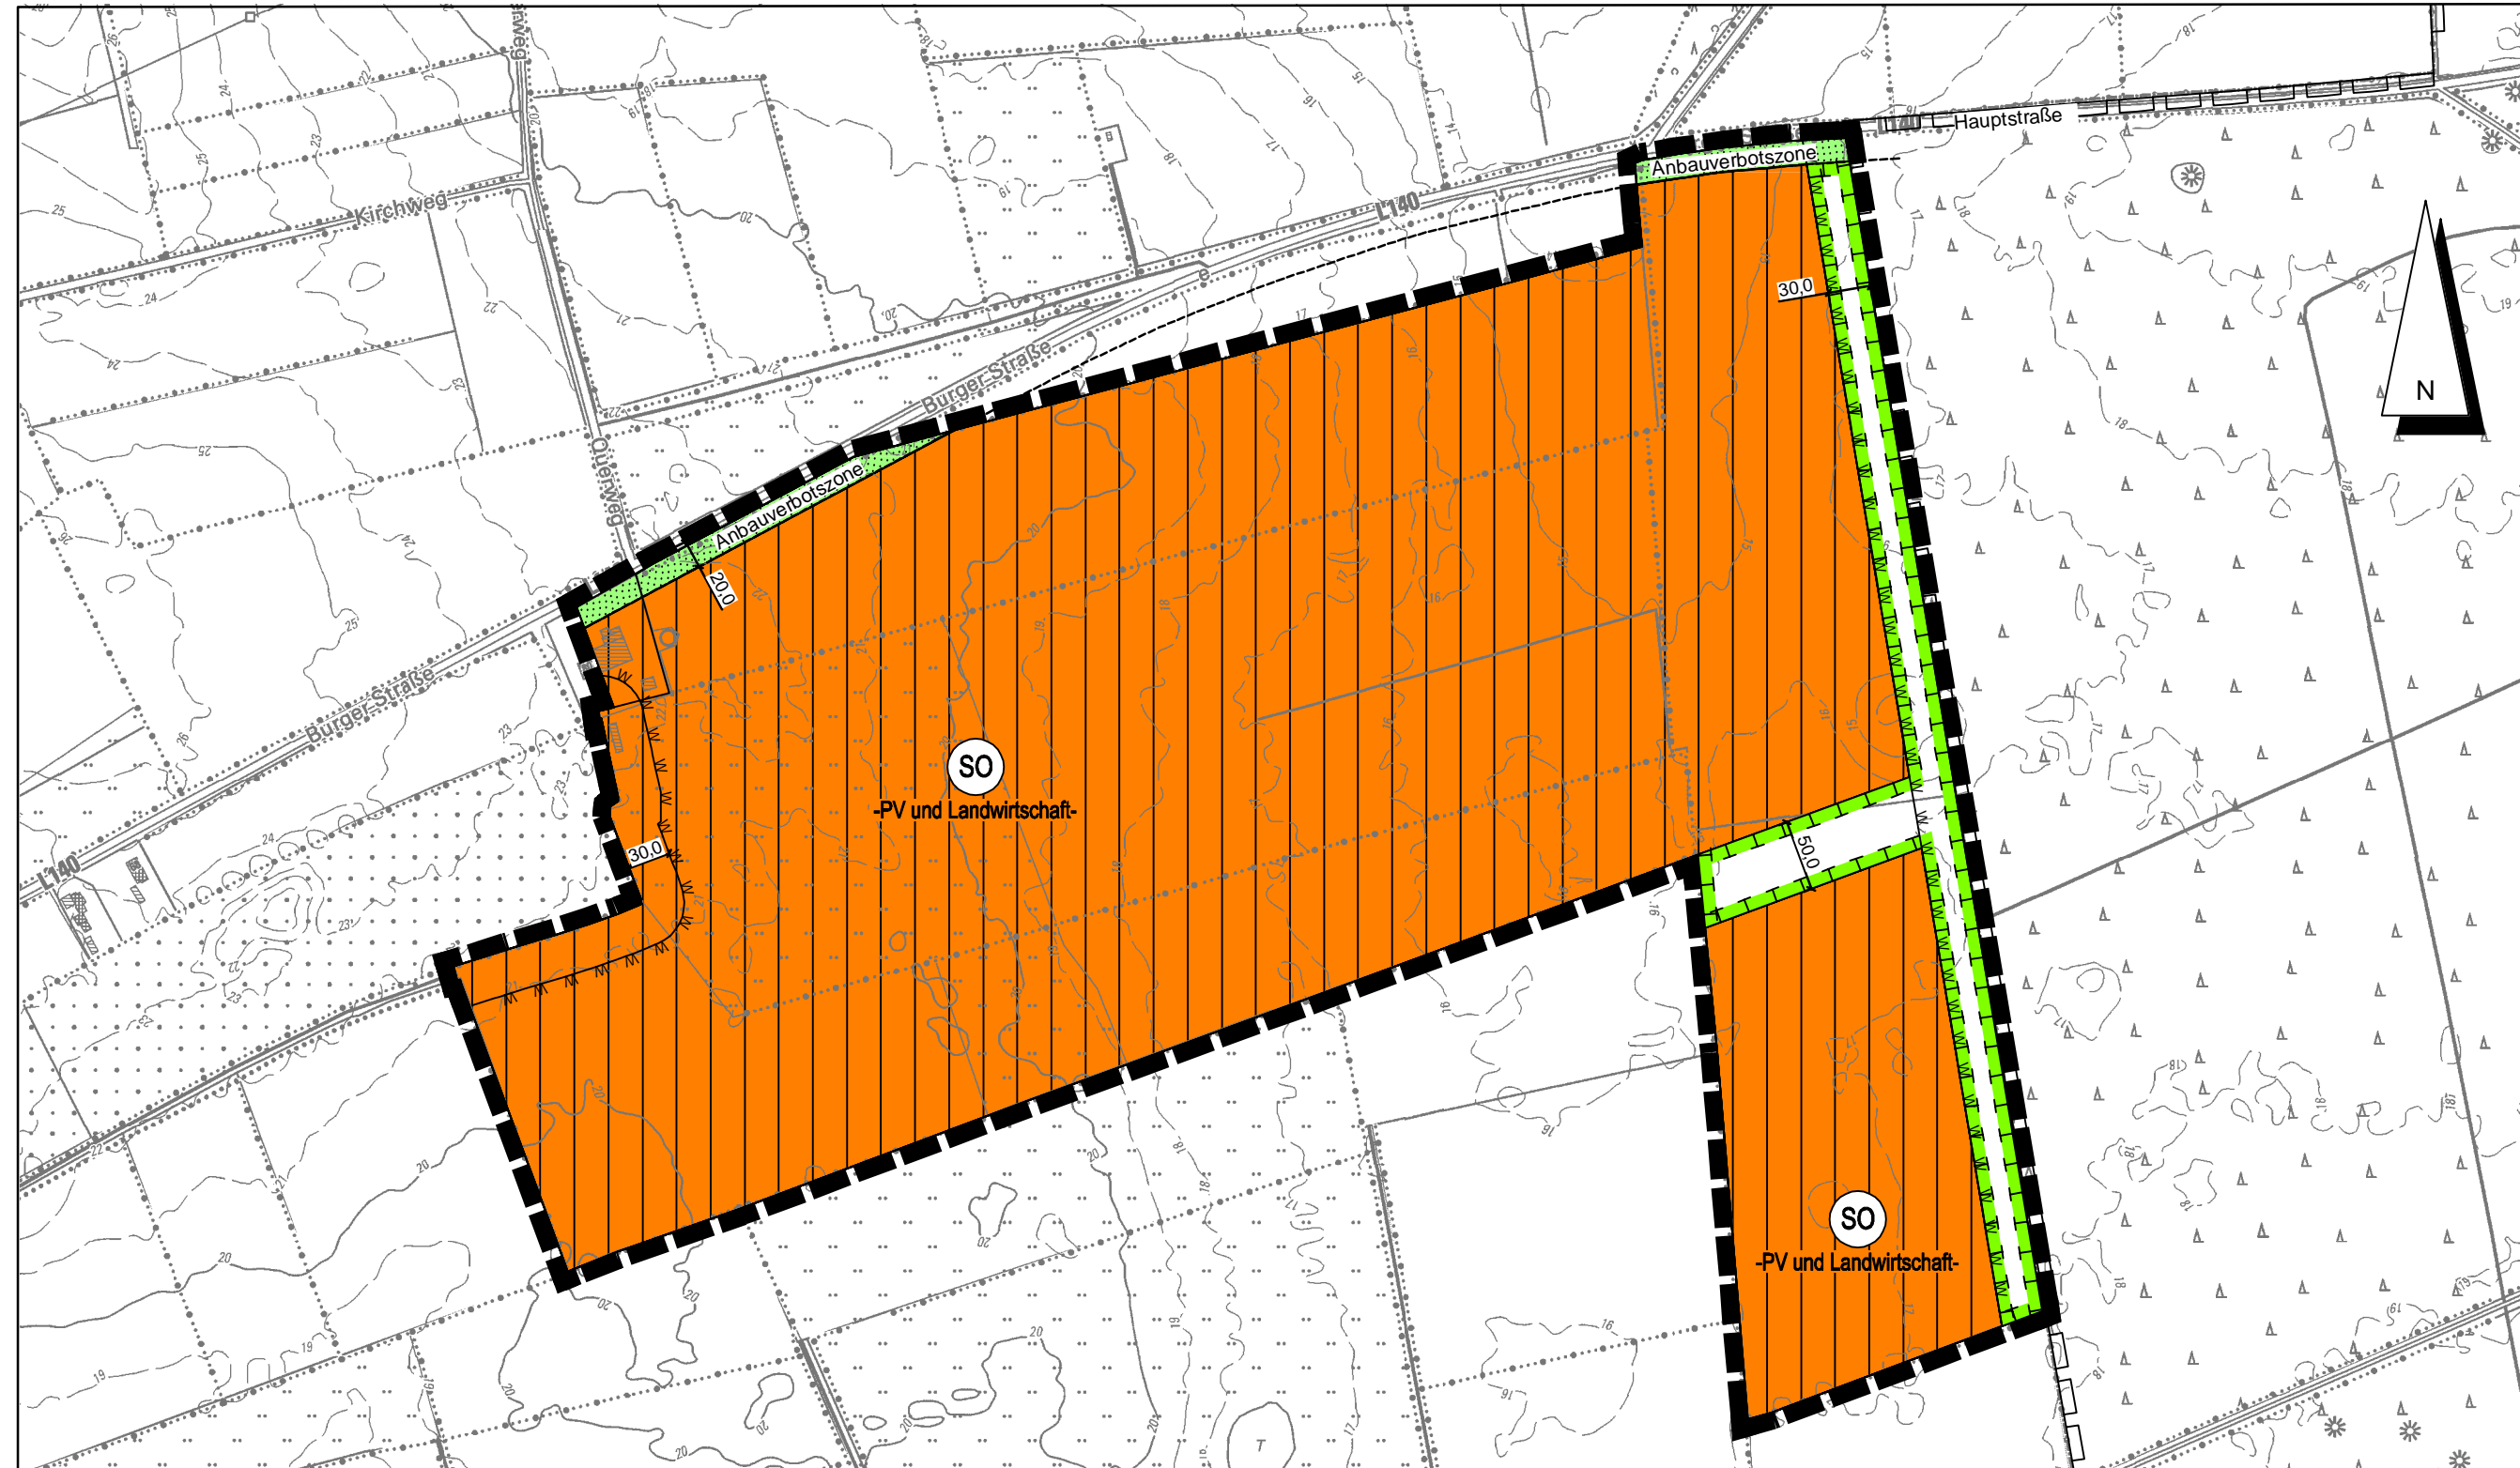

Übersichtskarte

DTK 25 Maßstab 1 : 25.000

© Geobasis-DE/LVermGeo SH

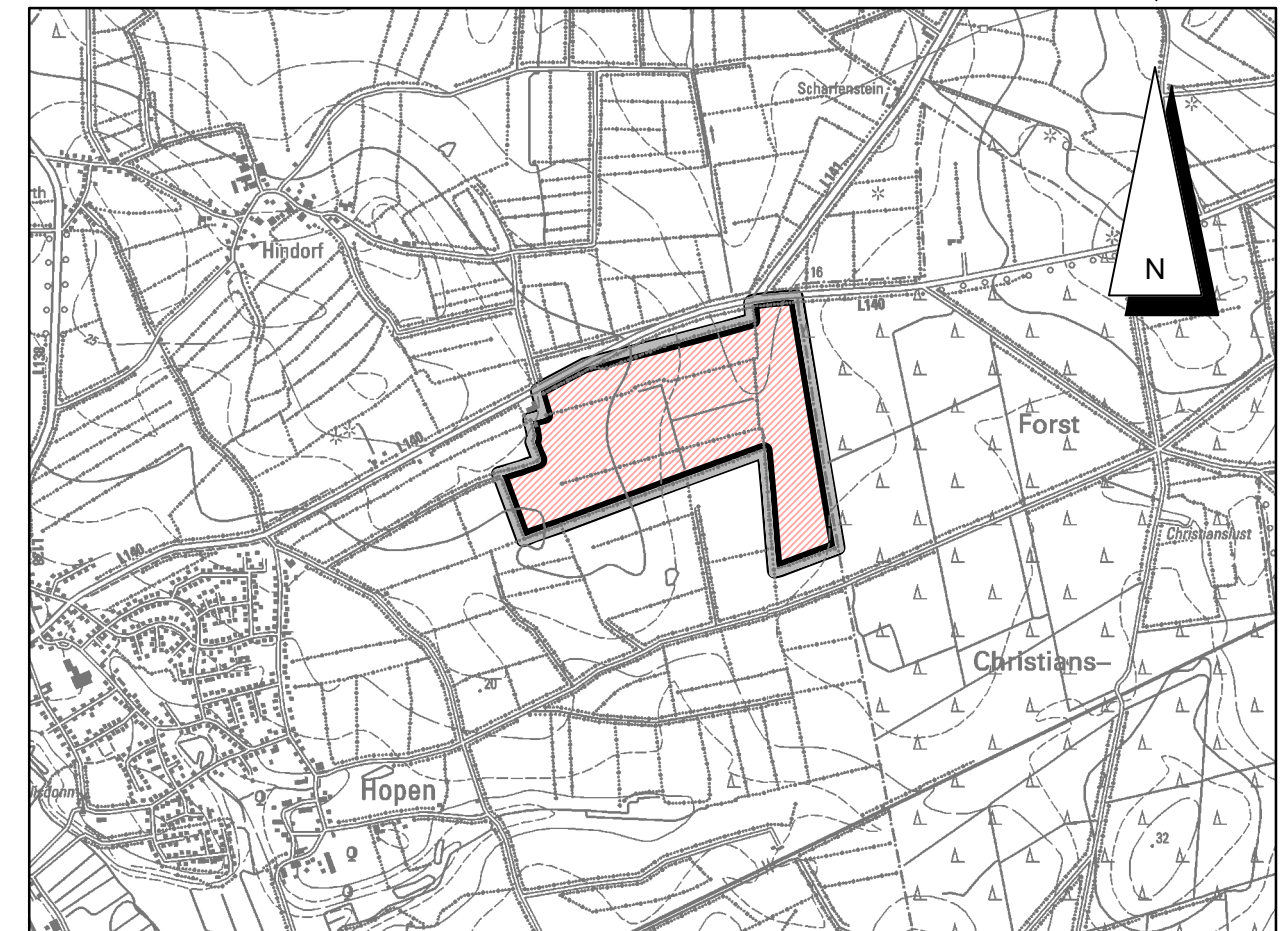

Stand 05.06.2023

Zeichenerklärung Darstellungen

Planzeichen	Erläuterungen	Rechtsgrundlage	Nachrichtliche Übernahme	§ 5 (4)	BauGB
	Sondergebiet mit Zweckbestimmung -Photovoltaik und Landwirtschaft-	§ 5 (2) Nr. 1 BauGB § 1 (2) Nr. 12 BauNVO	--- Grenze der Anbauverbotszone	§ 29	StrWG
	Grünfläche	§ 5 (2) Nr. 5 BauGB	W W W Waldabstand	§ 24	LWaldG
	Flächen für Maßnahmen zum Schutz, zur Pflege und zur Entwicklung von Boden, Natur und Landschaft	§ 5 (2) Nr. 10 BauGB	□ □ □ Gemeindegrenze		
	Grenze des räumlichen Geltungsbereichs der Flächennutzungsplanänderung				

Kreis Dithmarschen, Gemeinde St. Michaelisdonn und der Gemarkung Westdorf - Flur 4, 5

Vorentwurf der 21. Änderung des Flächennutzungsplans der Gemeinde St. Michaelisdonn

für das Gebiet

„Am östlichen Rand des Gemeindegebietes,
südlich der Burger Straße (L 140) sowie westlich
des Forstes Christianslust“

Dithmarschenpark 50
25767 Albersdorf
Tel. 04835 - 97 838 00
Fax 04835 - 97 838 02

Planungsbüro
Philipp