



TEIL A PLANZEICHNUNG M. 1:1000

Es gilt die Baunutzungsverordnung (BauNVO) 1990

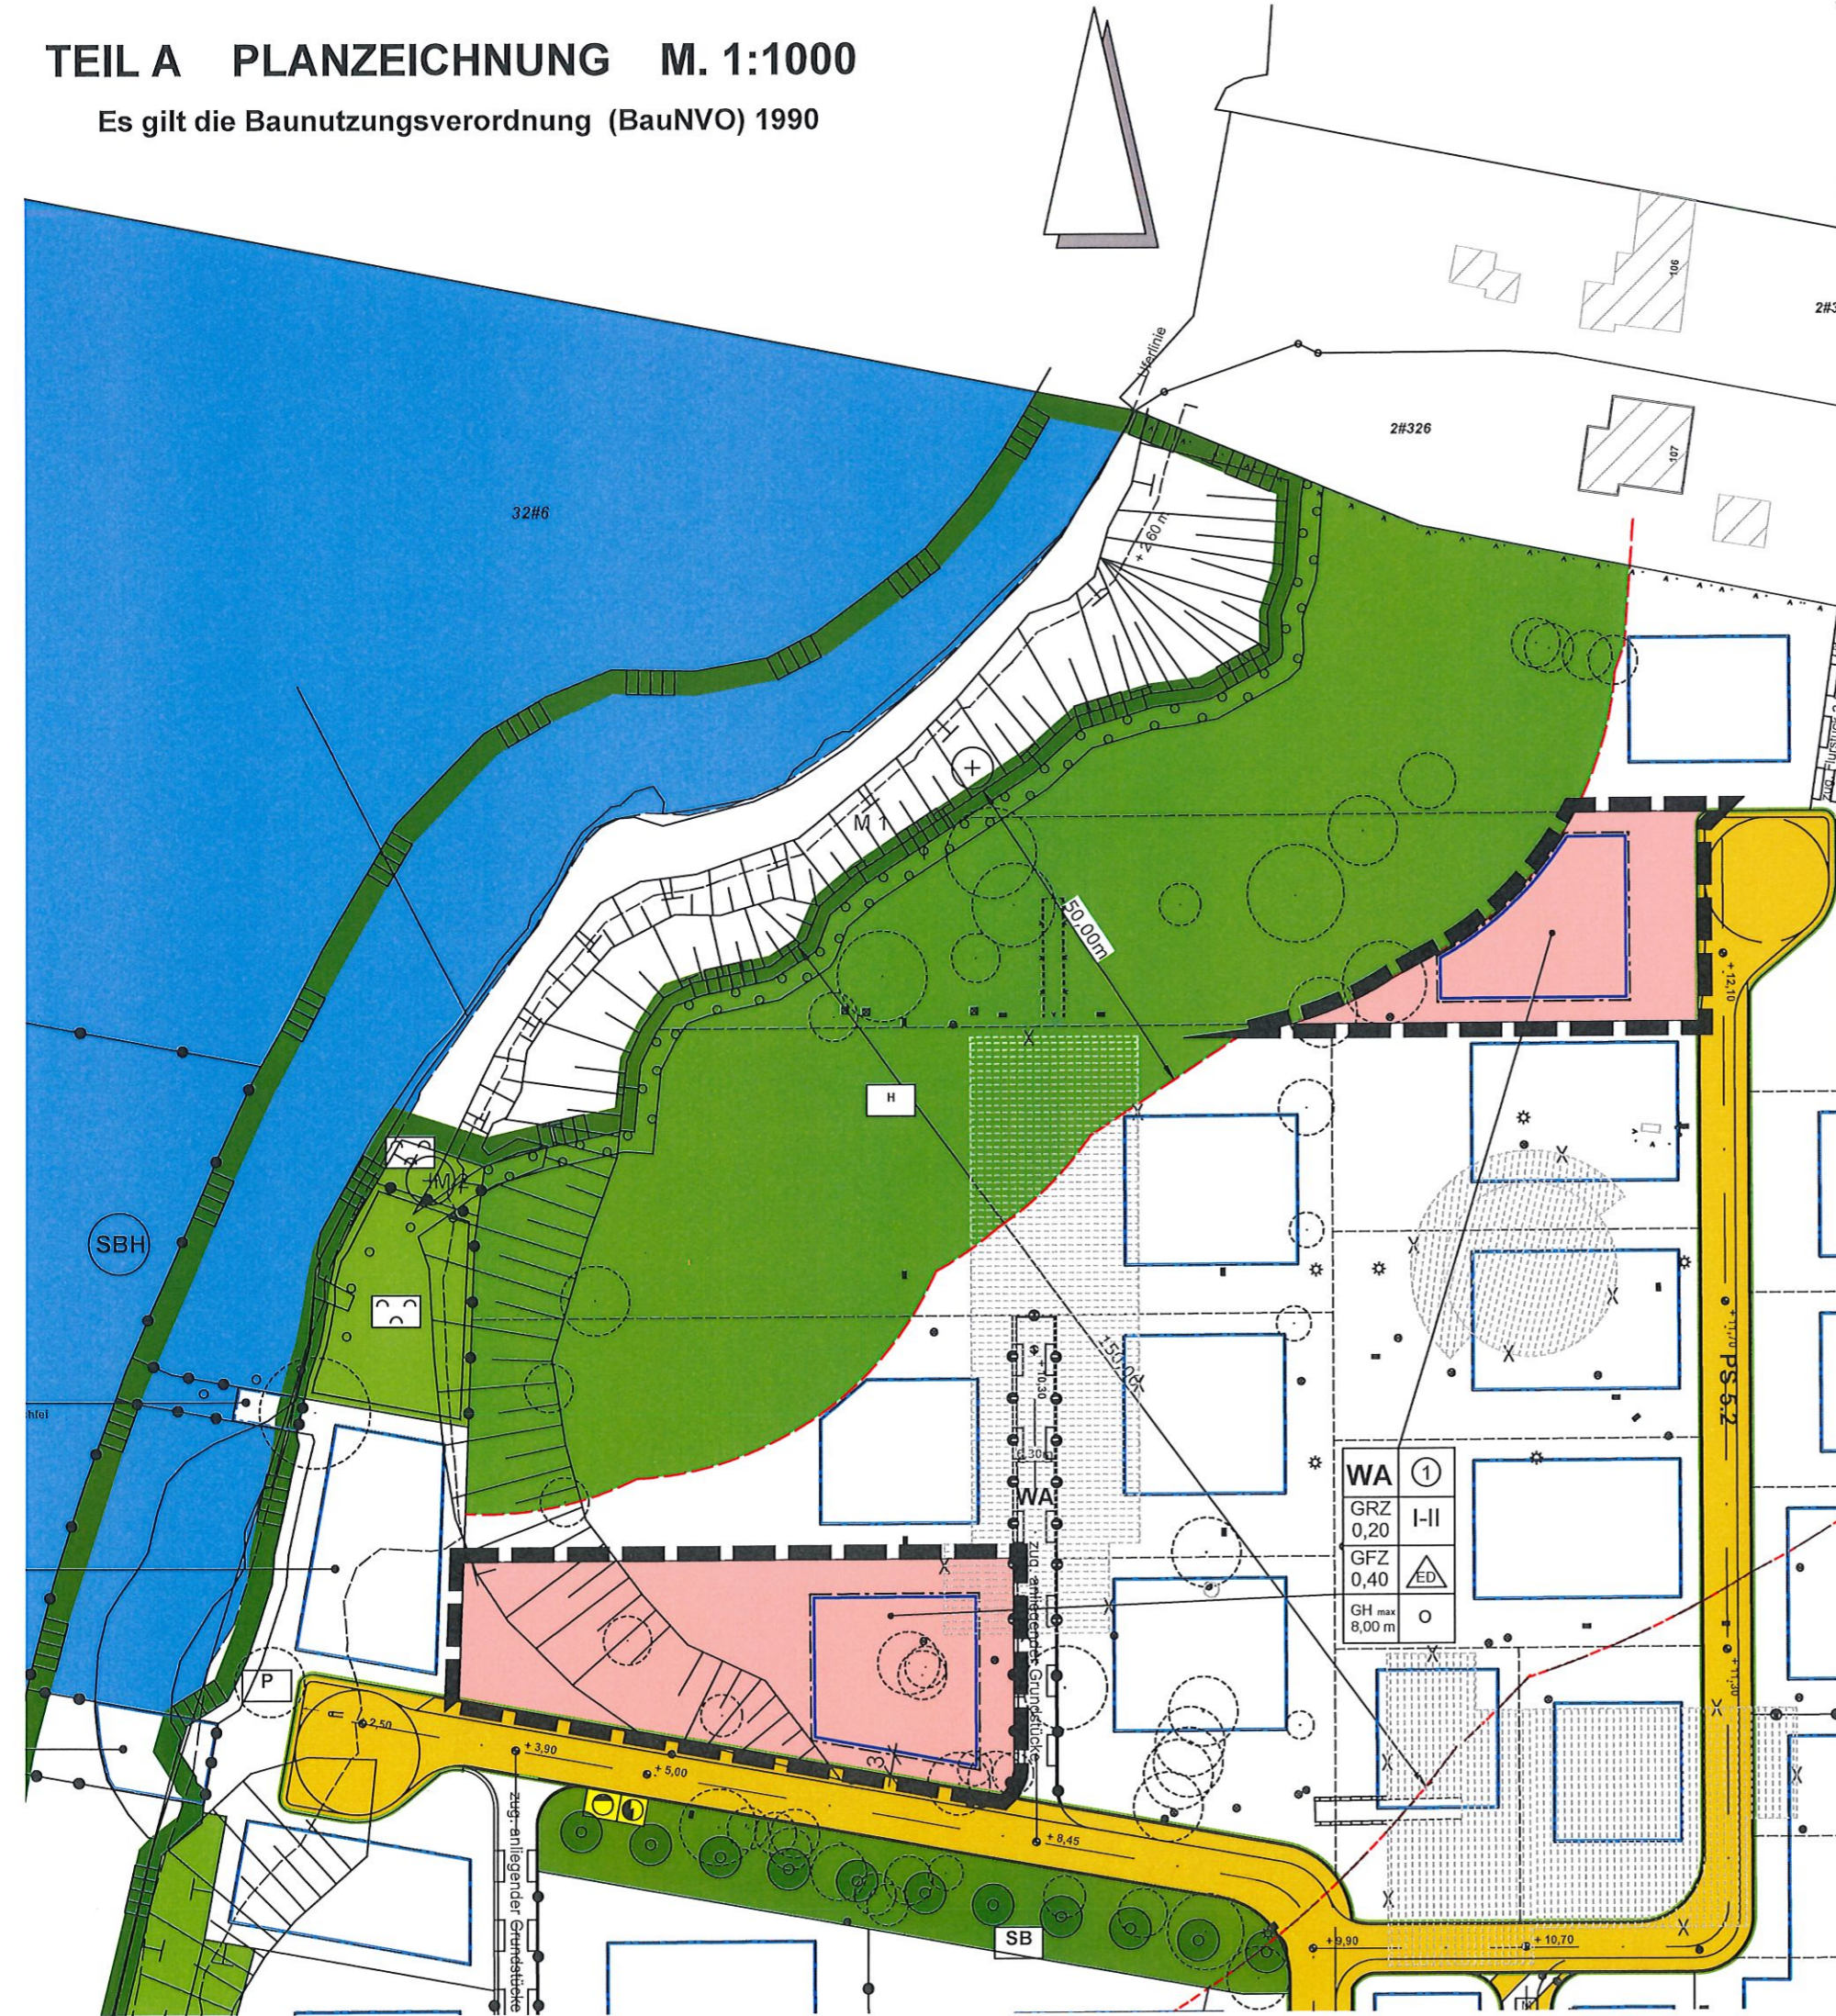

Satzung der Stadt Kappel über den B-Plan Nr. 74 -Schleiterrassen-

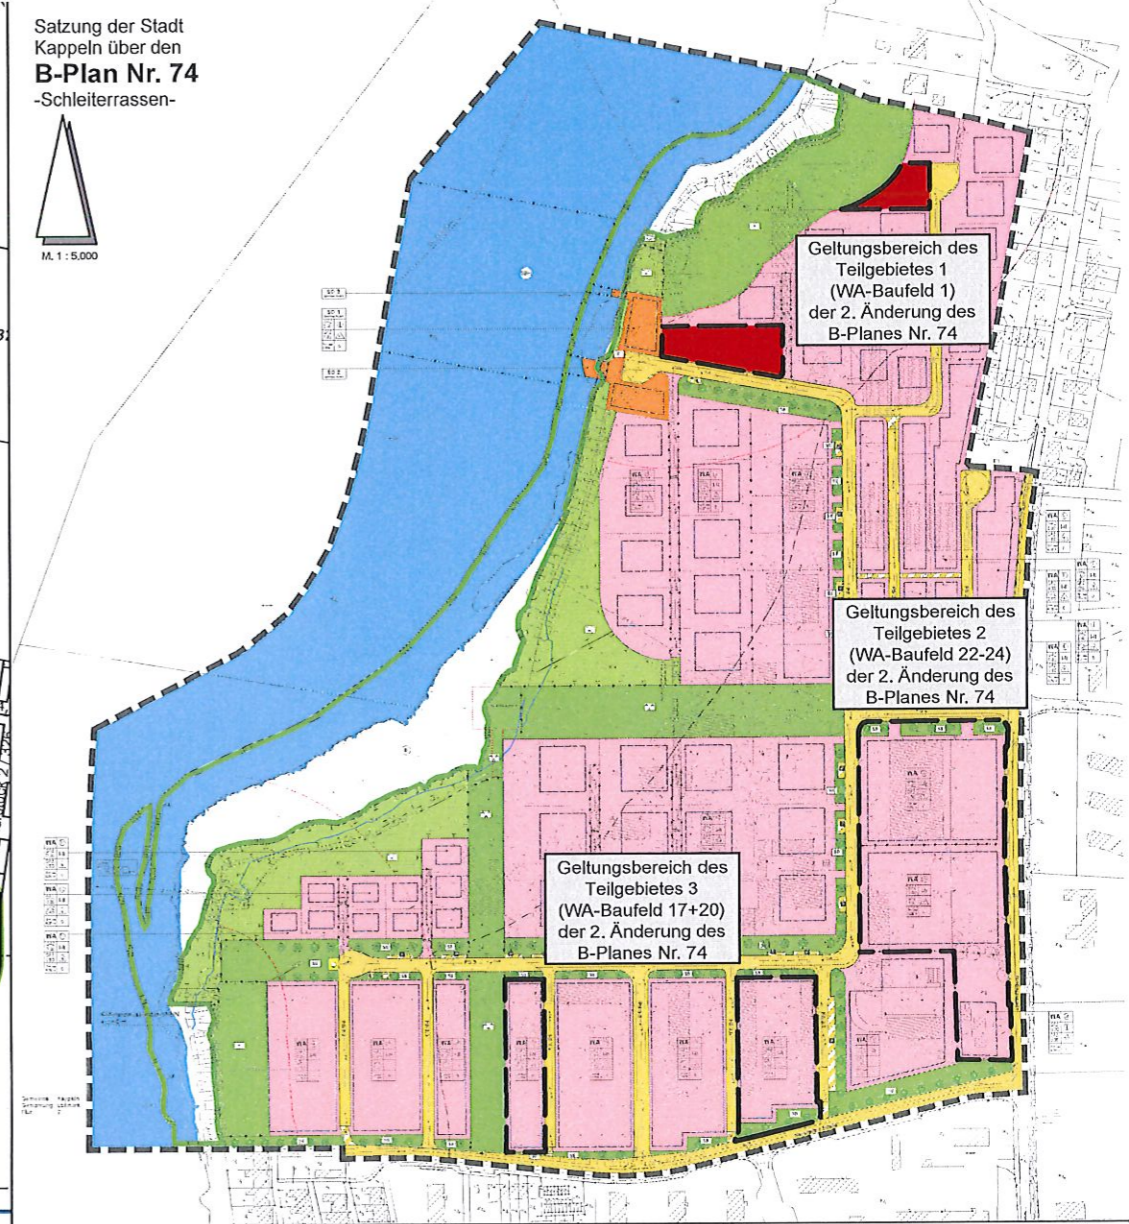

Geltungsbereich des Teilgebietes 1 (WA-Baufeld 1) der 2. Änderung des B-Planes Nr. 74

Geltungsbereich des Teilgebietes 2 (WA-Baufeld 22-24) der 2. Änderung des B-Planes Nr. 74

Geltungsbereich des Teilgebietes 3 (WA-Baufeld 17+20) der 2. Änderung des B-Planes Nr. 74

SATZUNG DER STADT KAPPELN

ÜBER DIE

2. ÄNDERUNG DES BEBAUUNGSPLANES NR. 74 "-SCHLEITERRASSEN-"

TEILGEBIET 1 (WA 1)

VORENTWURF

24.02.2021




STADTPLANUNG REGGENTIN

23619 ZARPEN,
TEL. 04533- 7974054 -

HAUPTSTRASSE 51 A
email: stadtplanung-h.reggentin@t-online.de

TEIL A PLANZEICHNUNG M. 1:1000

Es gilt die Baunutzungsverordnung (BauNVO) 1990

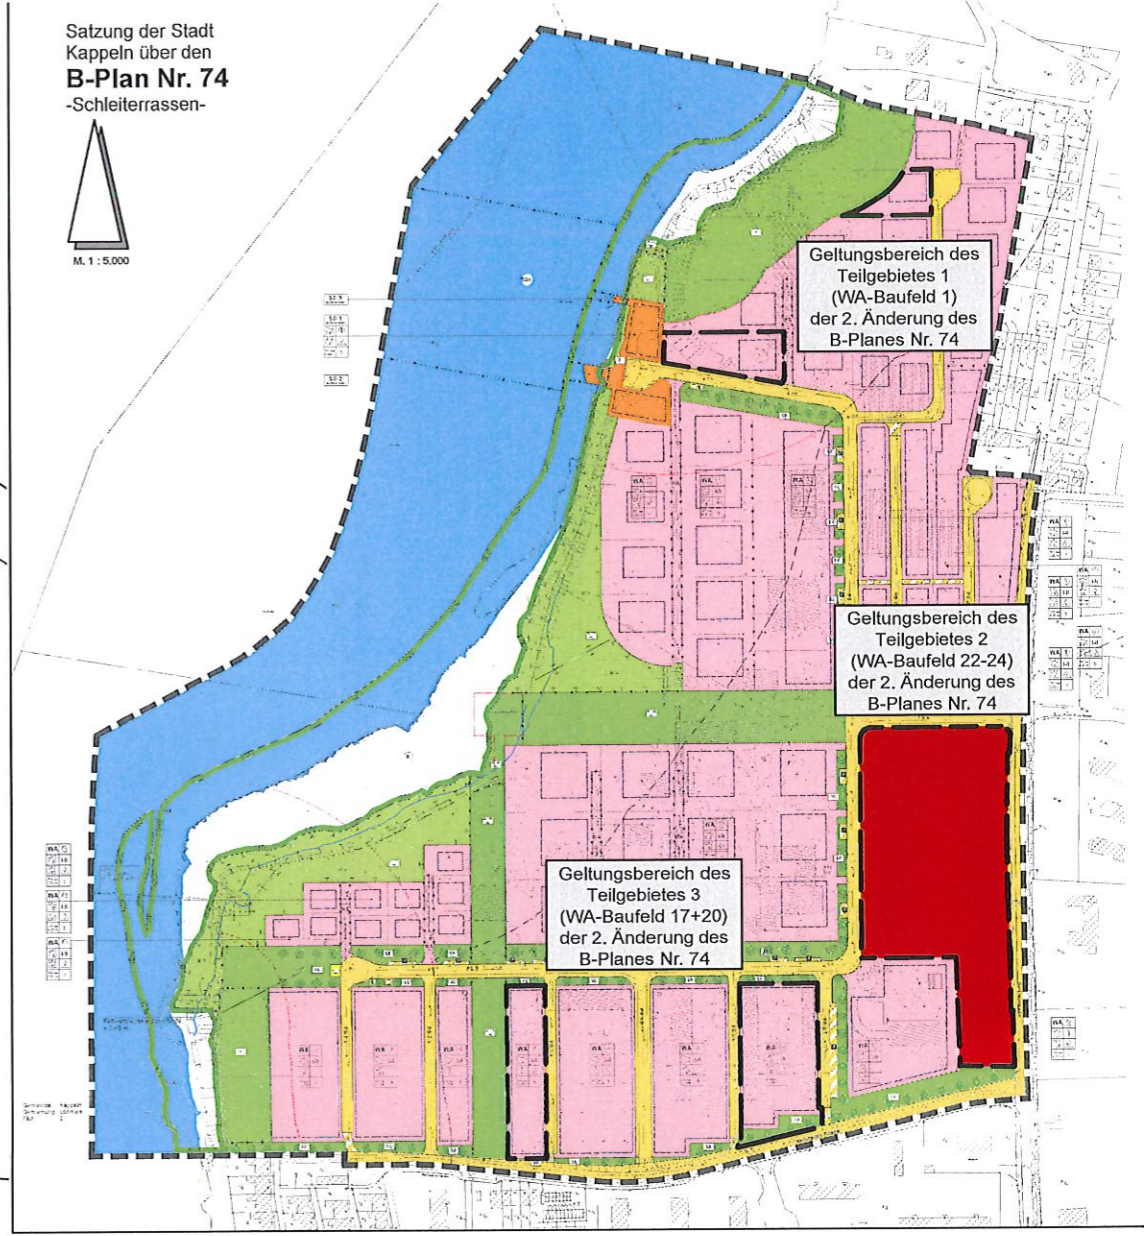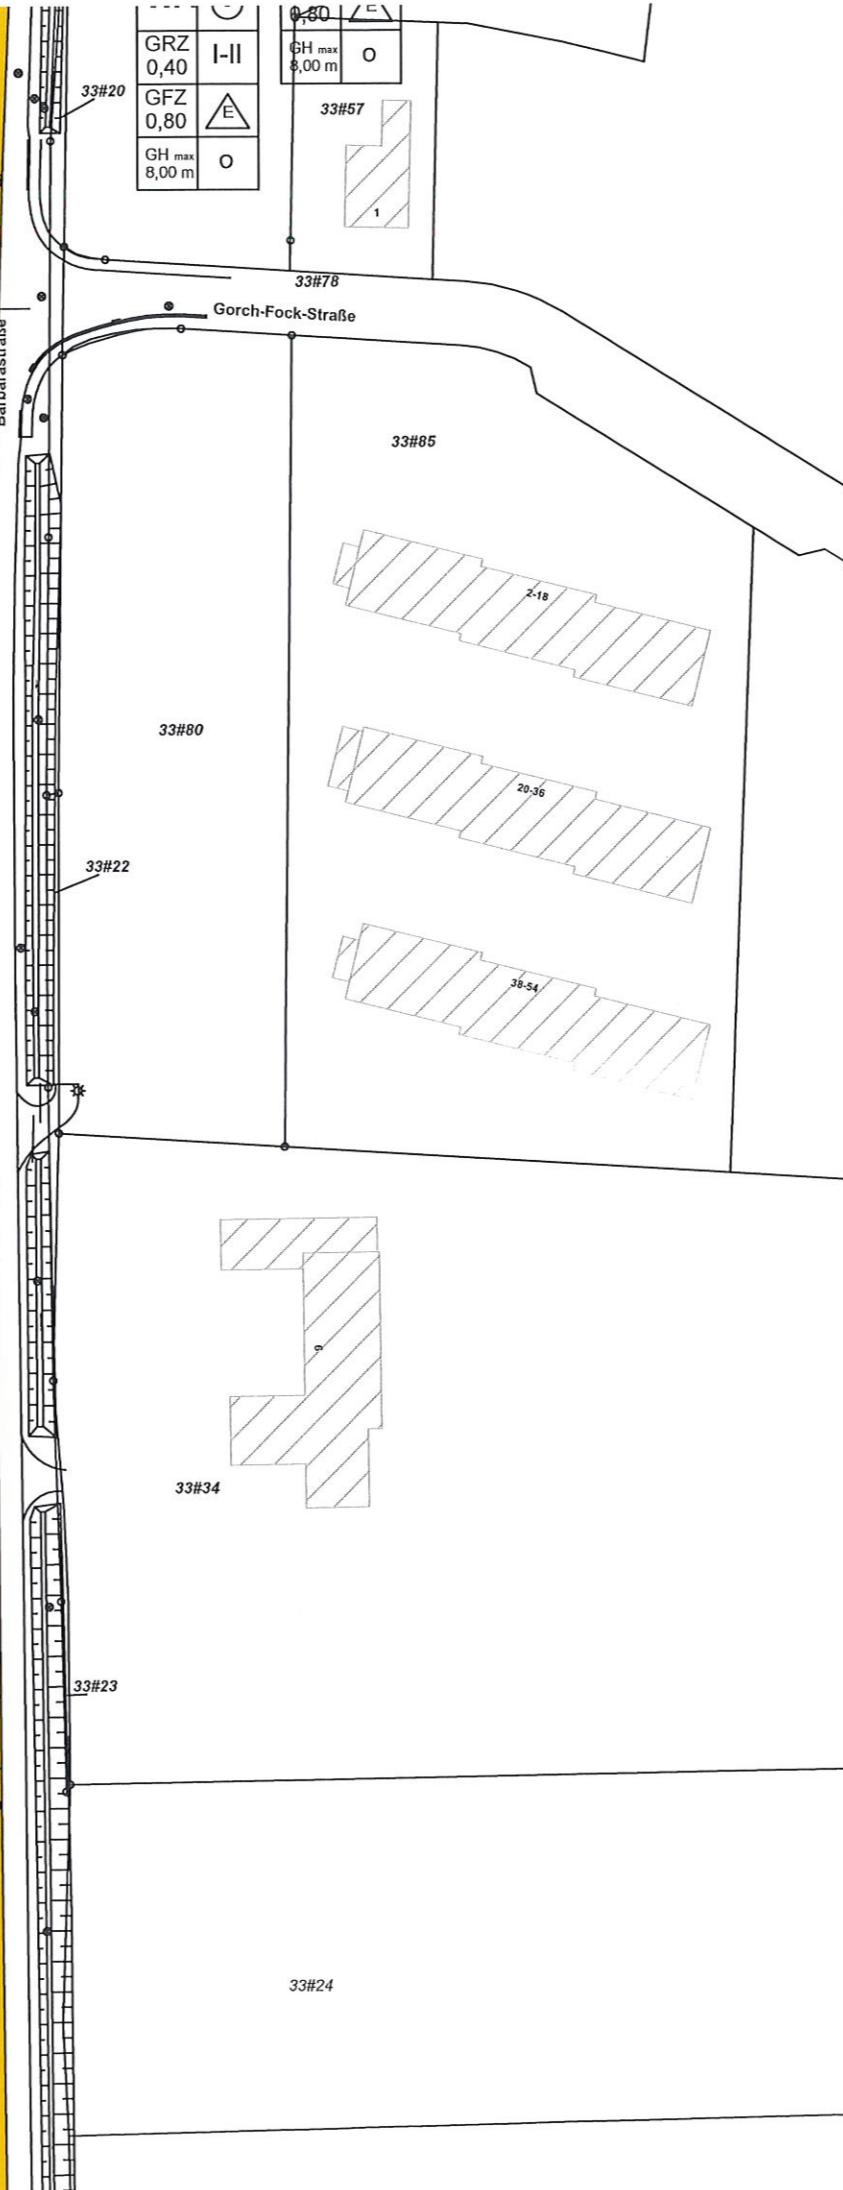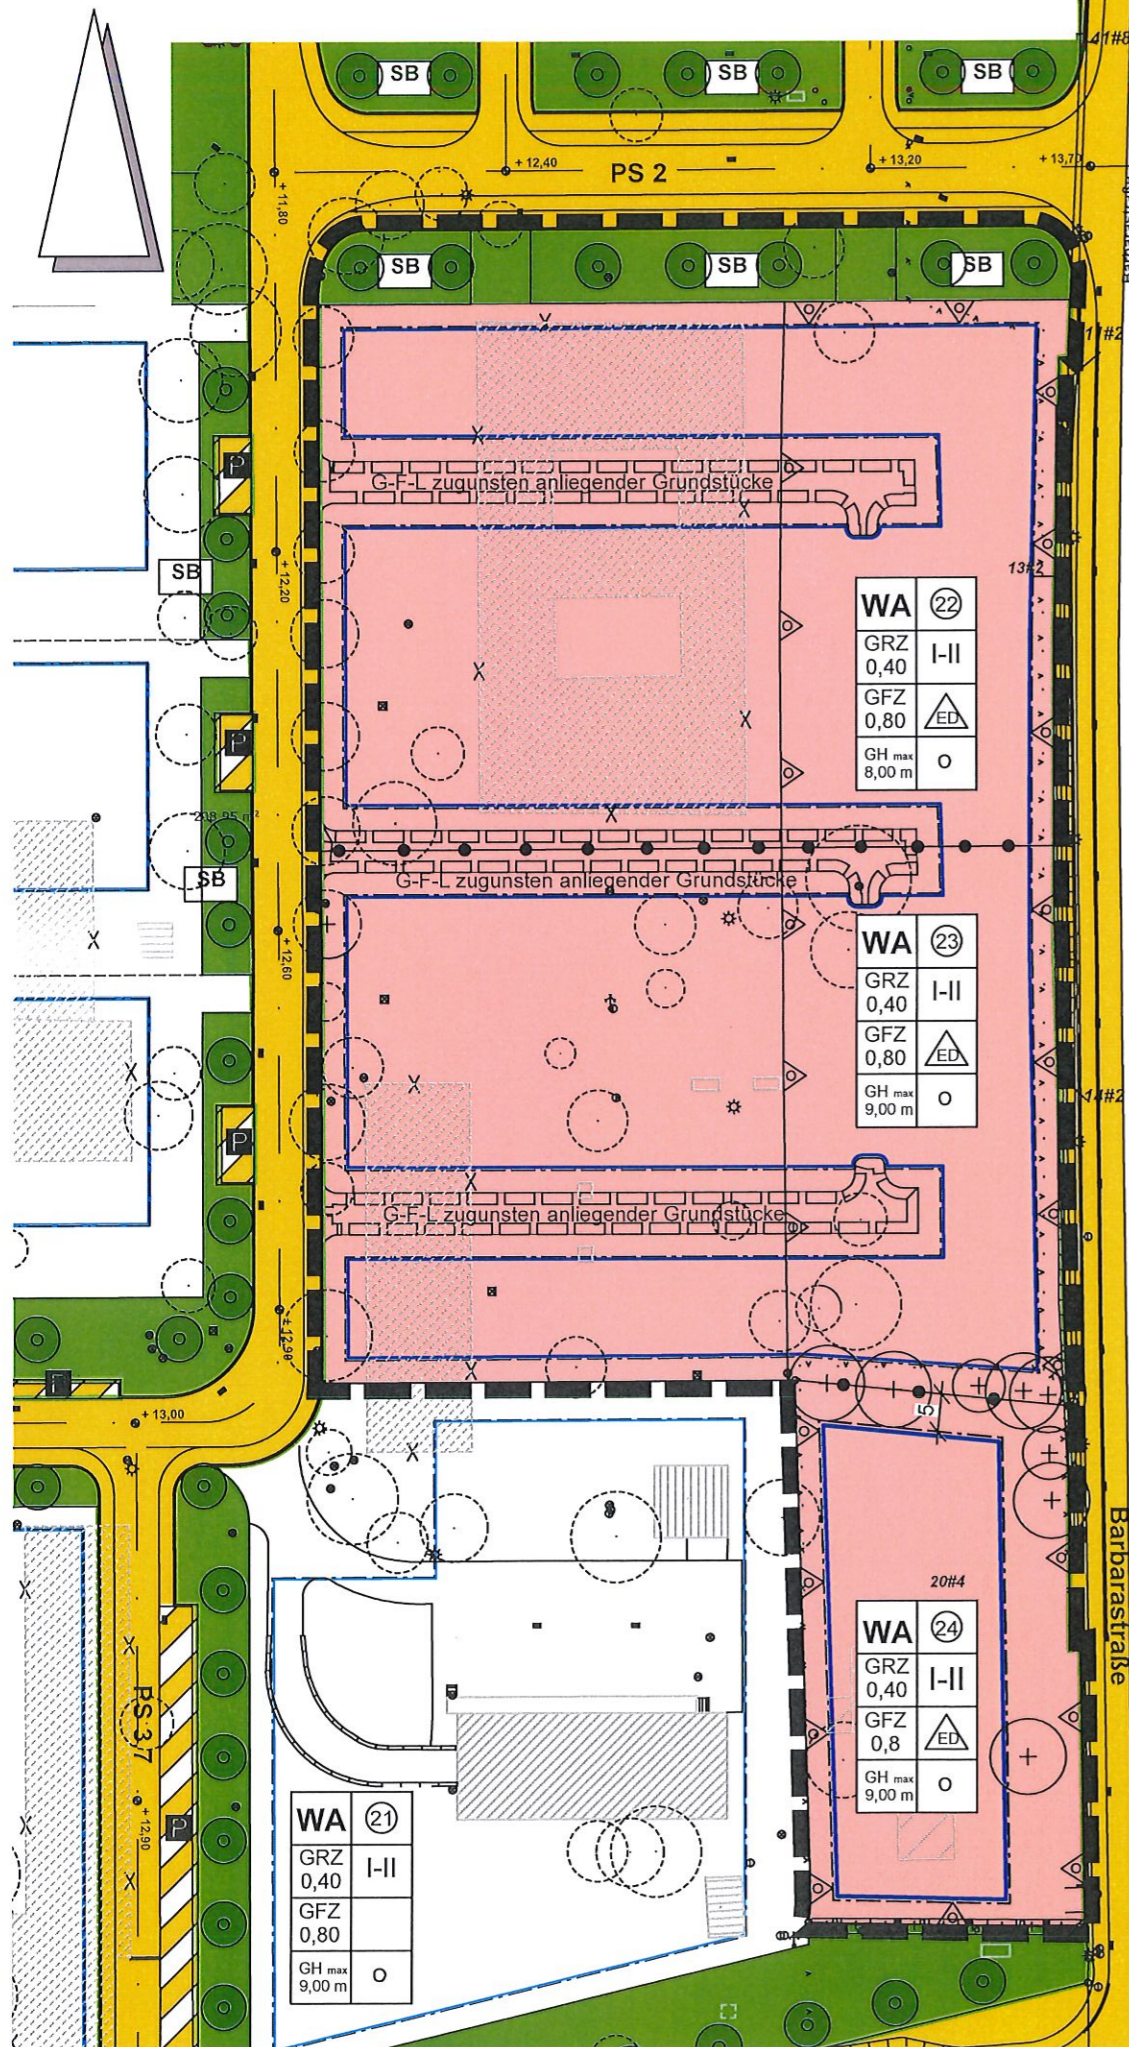

SATZUNG DER STADT KAPPELN

ÜBER DIE

2. ÄNDERUNG DES BEBAUUNGSPLANES NR. 74 "SCHLEITERRASSEN"

TEILGEBIET 2 (WA 22-24)

VORENTWURF

24.02.2021

TEIL A PLANZEICHNUNG M. 1:1000



Es gilt die Baunutzungsverordnung (BauNVO) 1990



Satzung der Stadt Kappel
über den
B-Plan Nr. 74
-Schleiterrassen-



M. 1 : 5.000

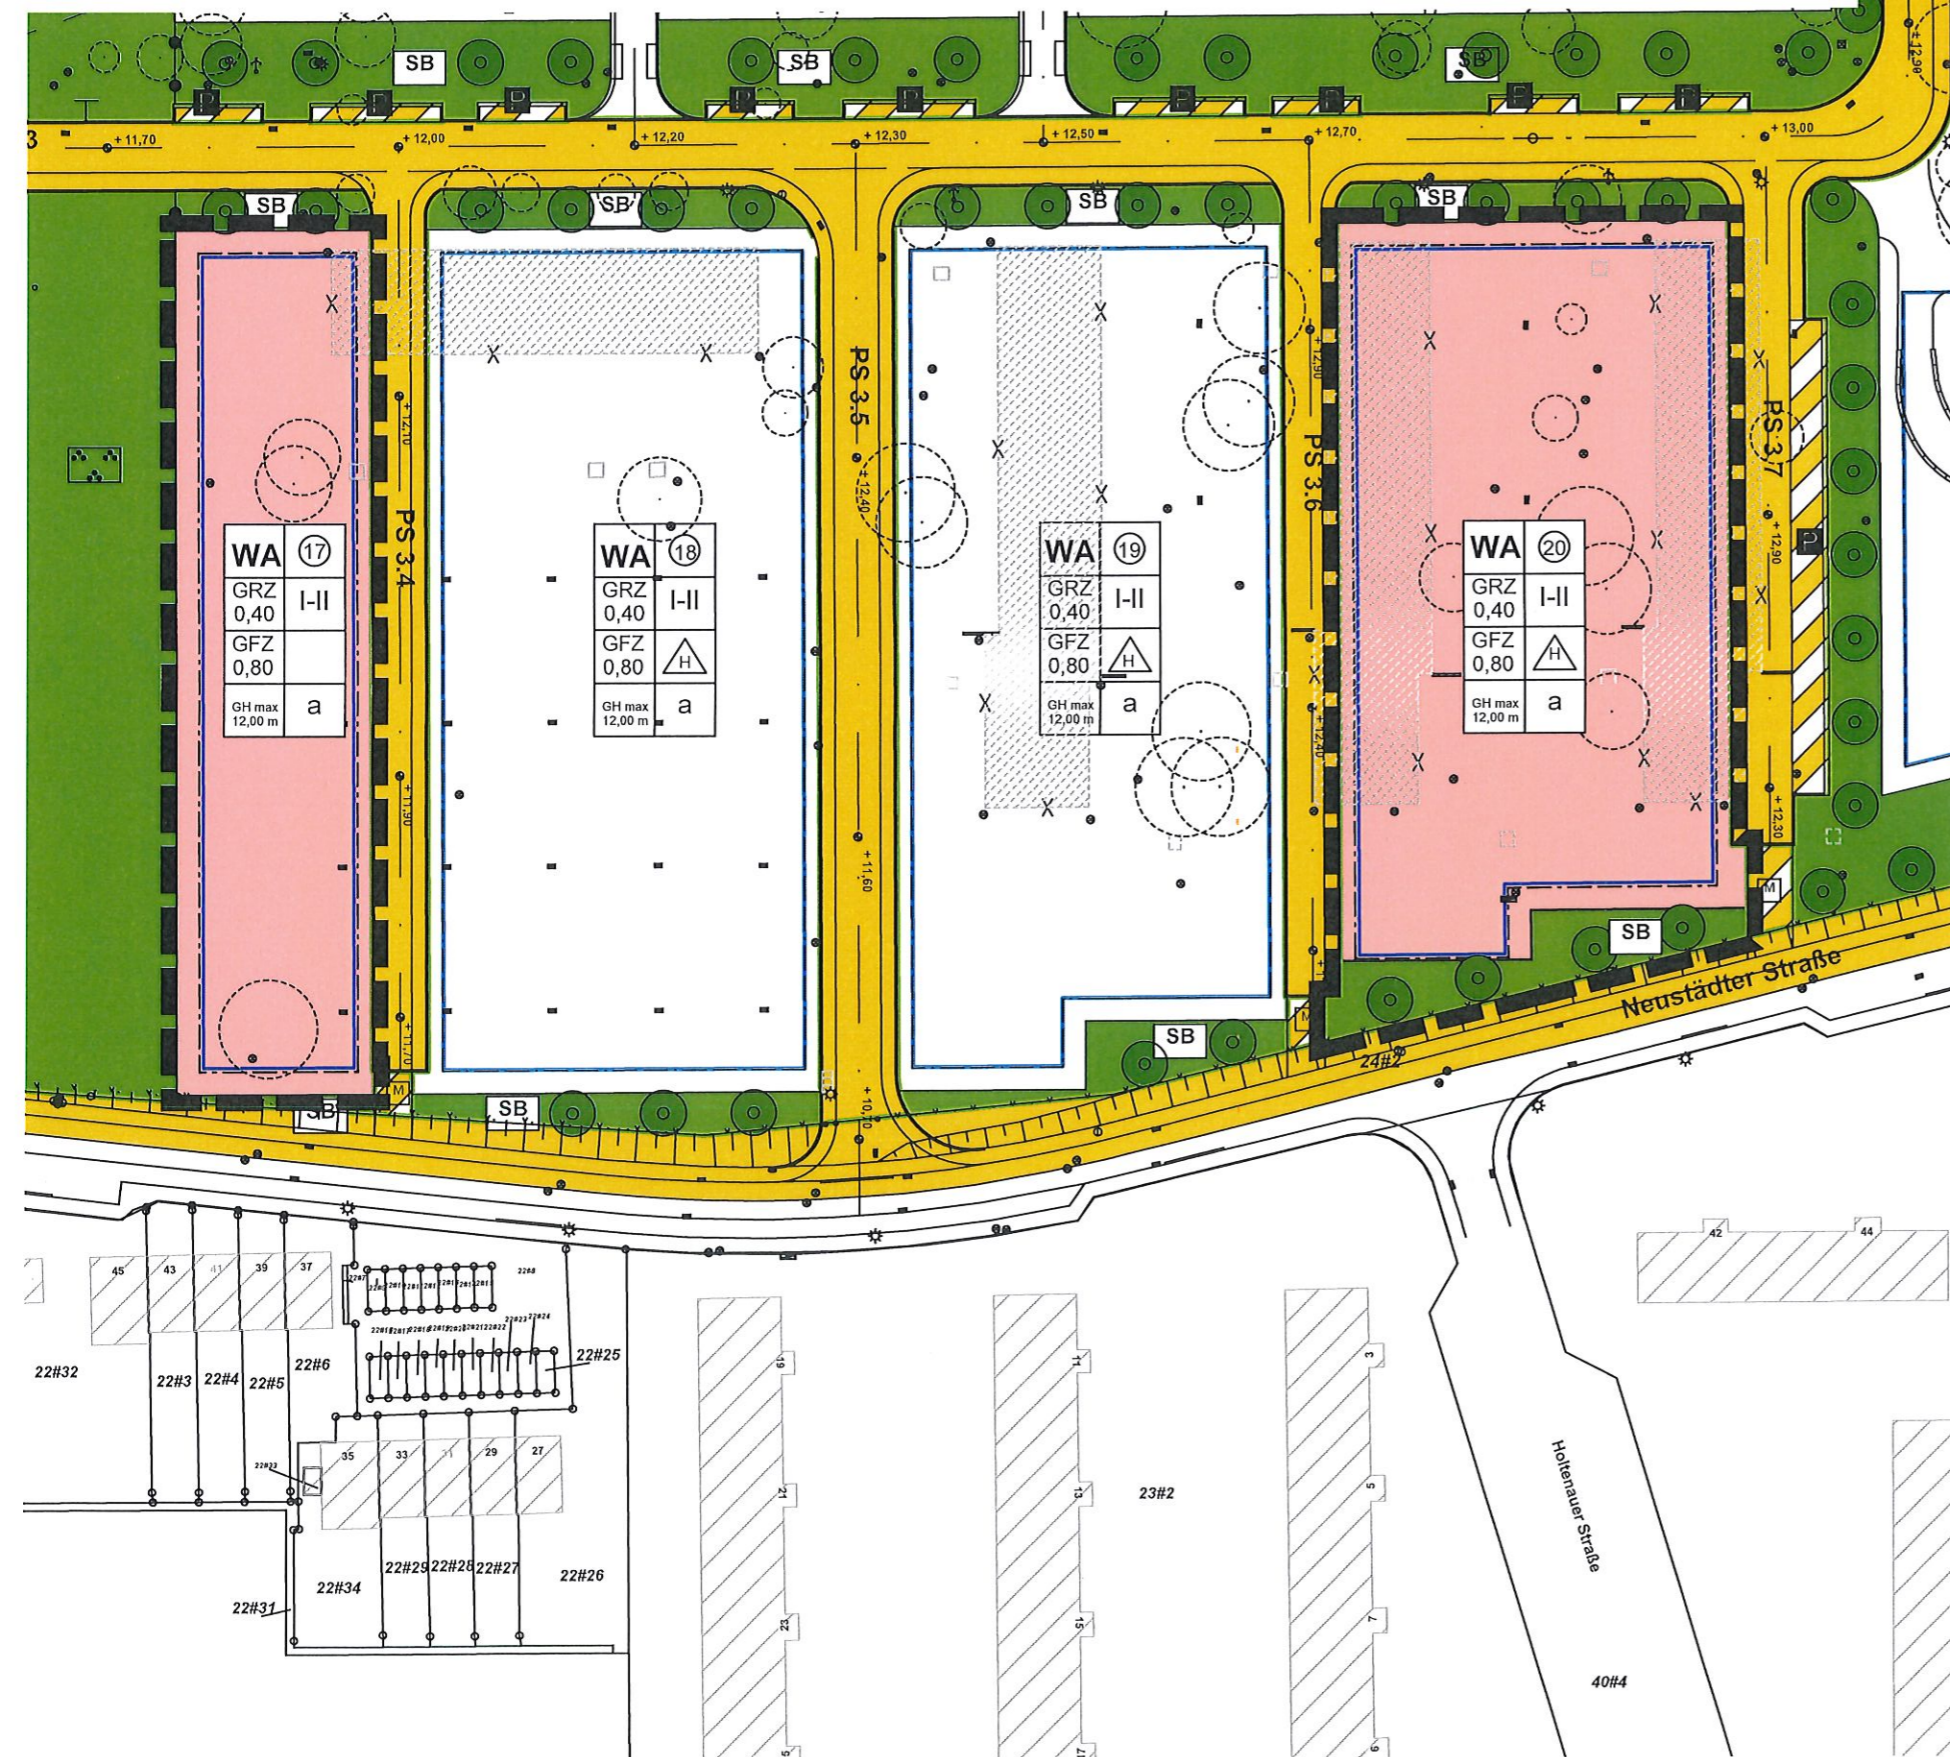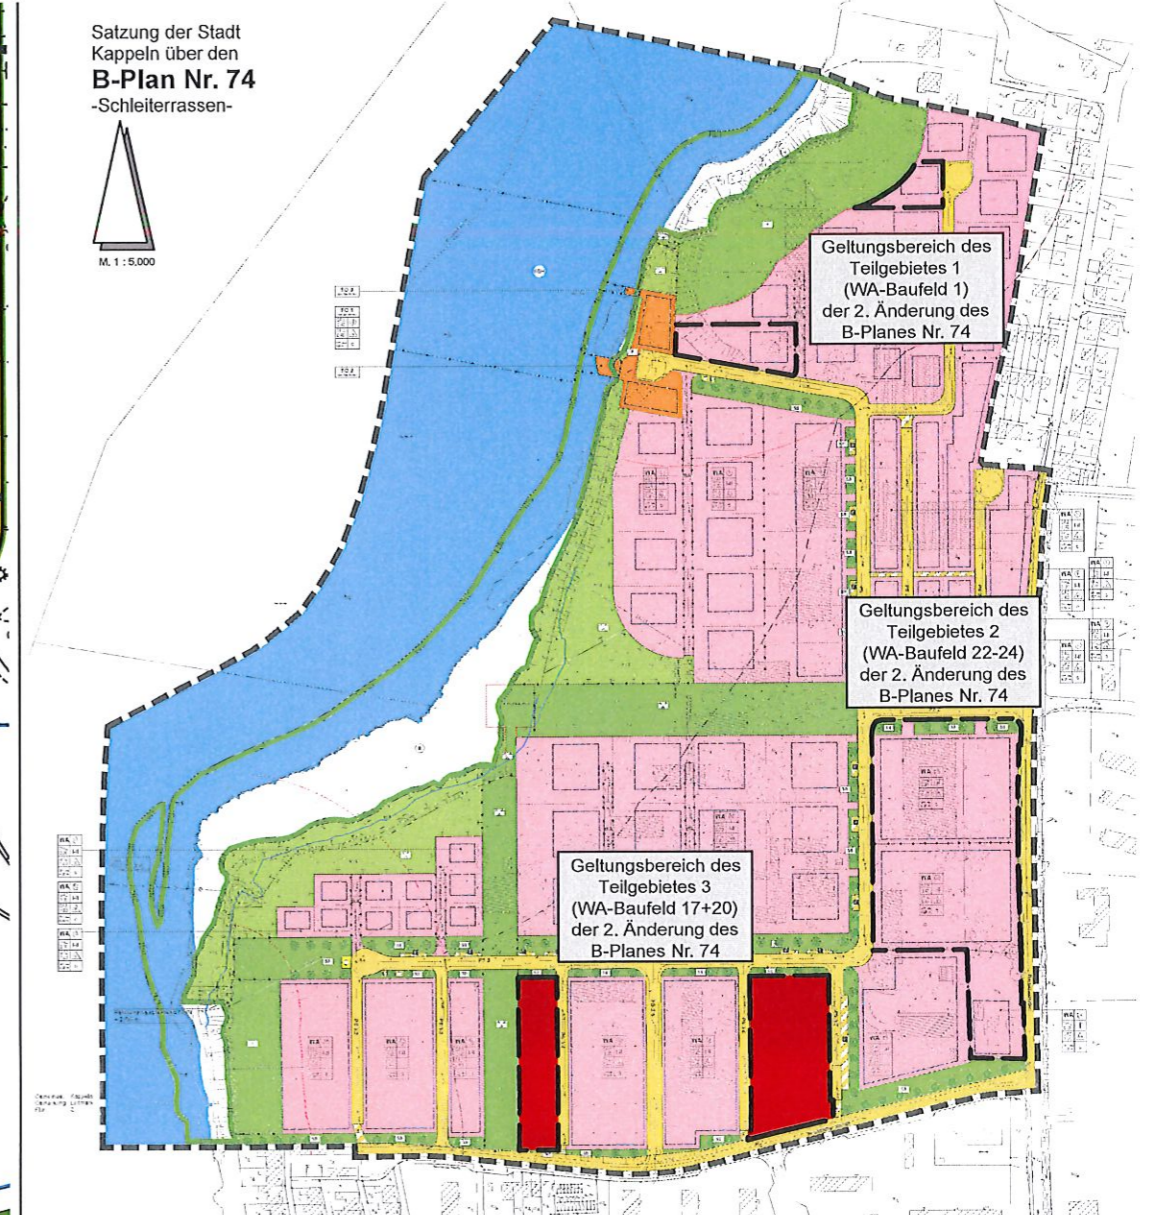

SATZUNG DER STADT KAPPELN

ÜBER DIE

**2. ÄNDERUNG DES
BEBAUNGSPLANES NR. 74**
"-SCHLEITERRASSEN-"

TEILGEBIET 3 (WA 17+20)

VORENTWURF

24.02.2021

STADTPLANUNG REGGENTIN

23619 ZARPEN,
TEL. 04533- 7974054 -

HAUPTSTRASSE 51 A
email: stadtplanung-h.reggentin@t-online.de