


# TEIL A PLANZEICHNUNG M. 1:1000



Es gilt die BauNVO (Baunutzungsverordnung) in der Fassung vom 21. November 2017 (BGBl. I S. 3787).

Es gilt die PPlanZV (Planzeichenverordnung) vom 18. Dezember 1990 (BGBl. 1991 I S. 58),

die zuletzt durch Art. 3 des Gesetzes vom 4. Mai 2017 (BGBl. I S. 1057) geändert wurde.

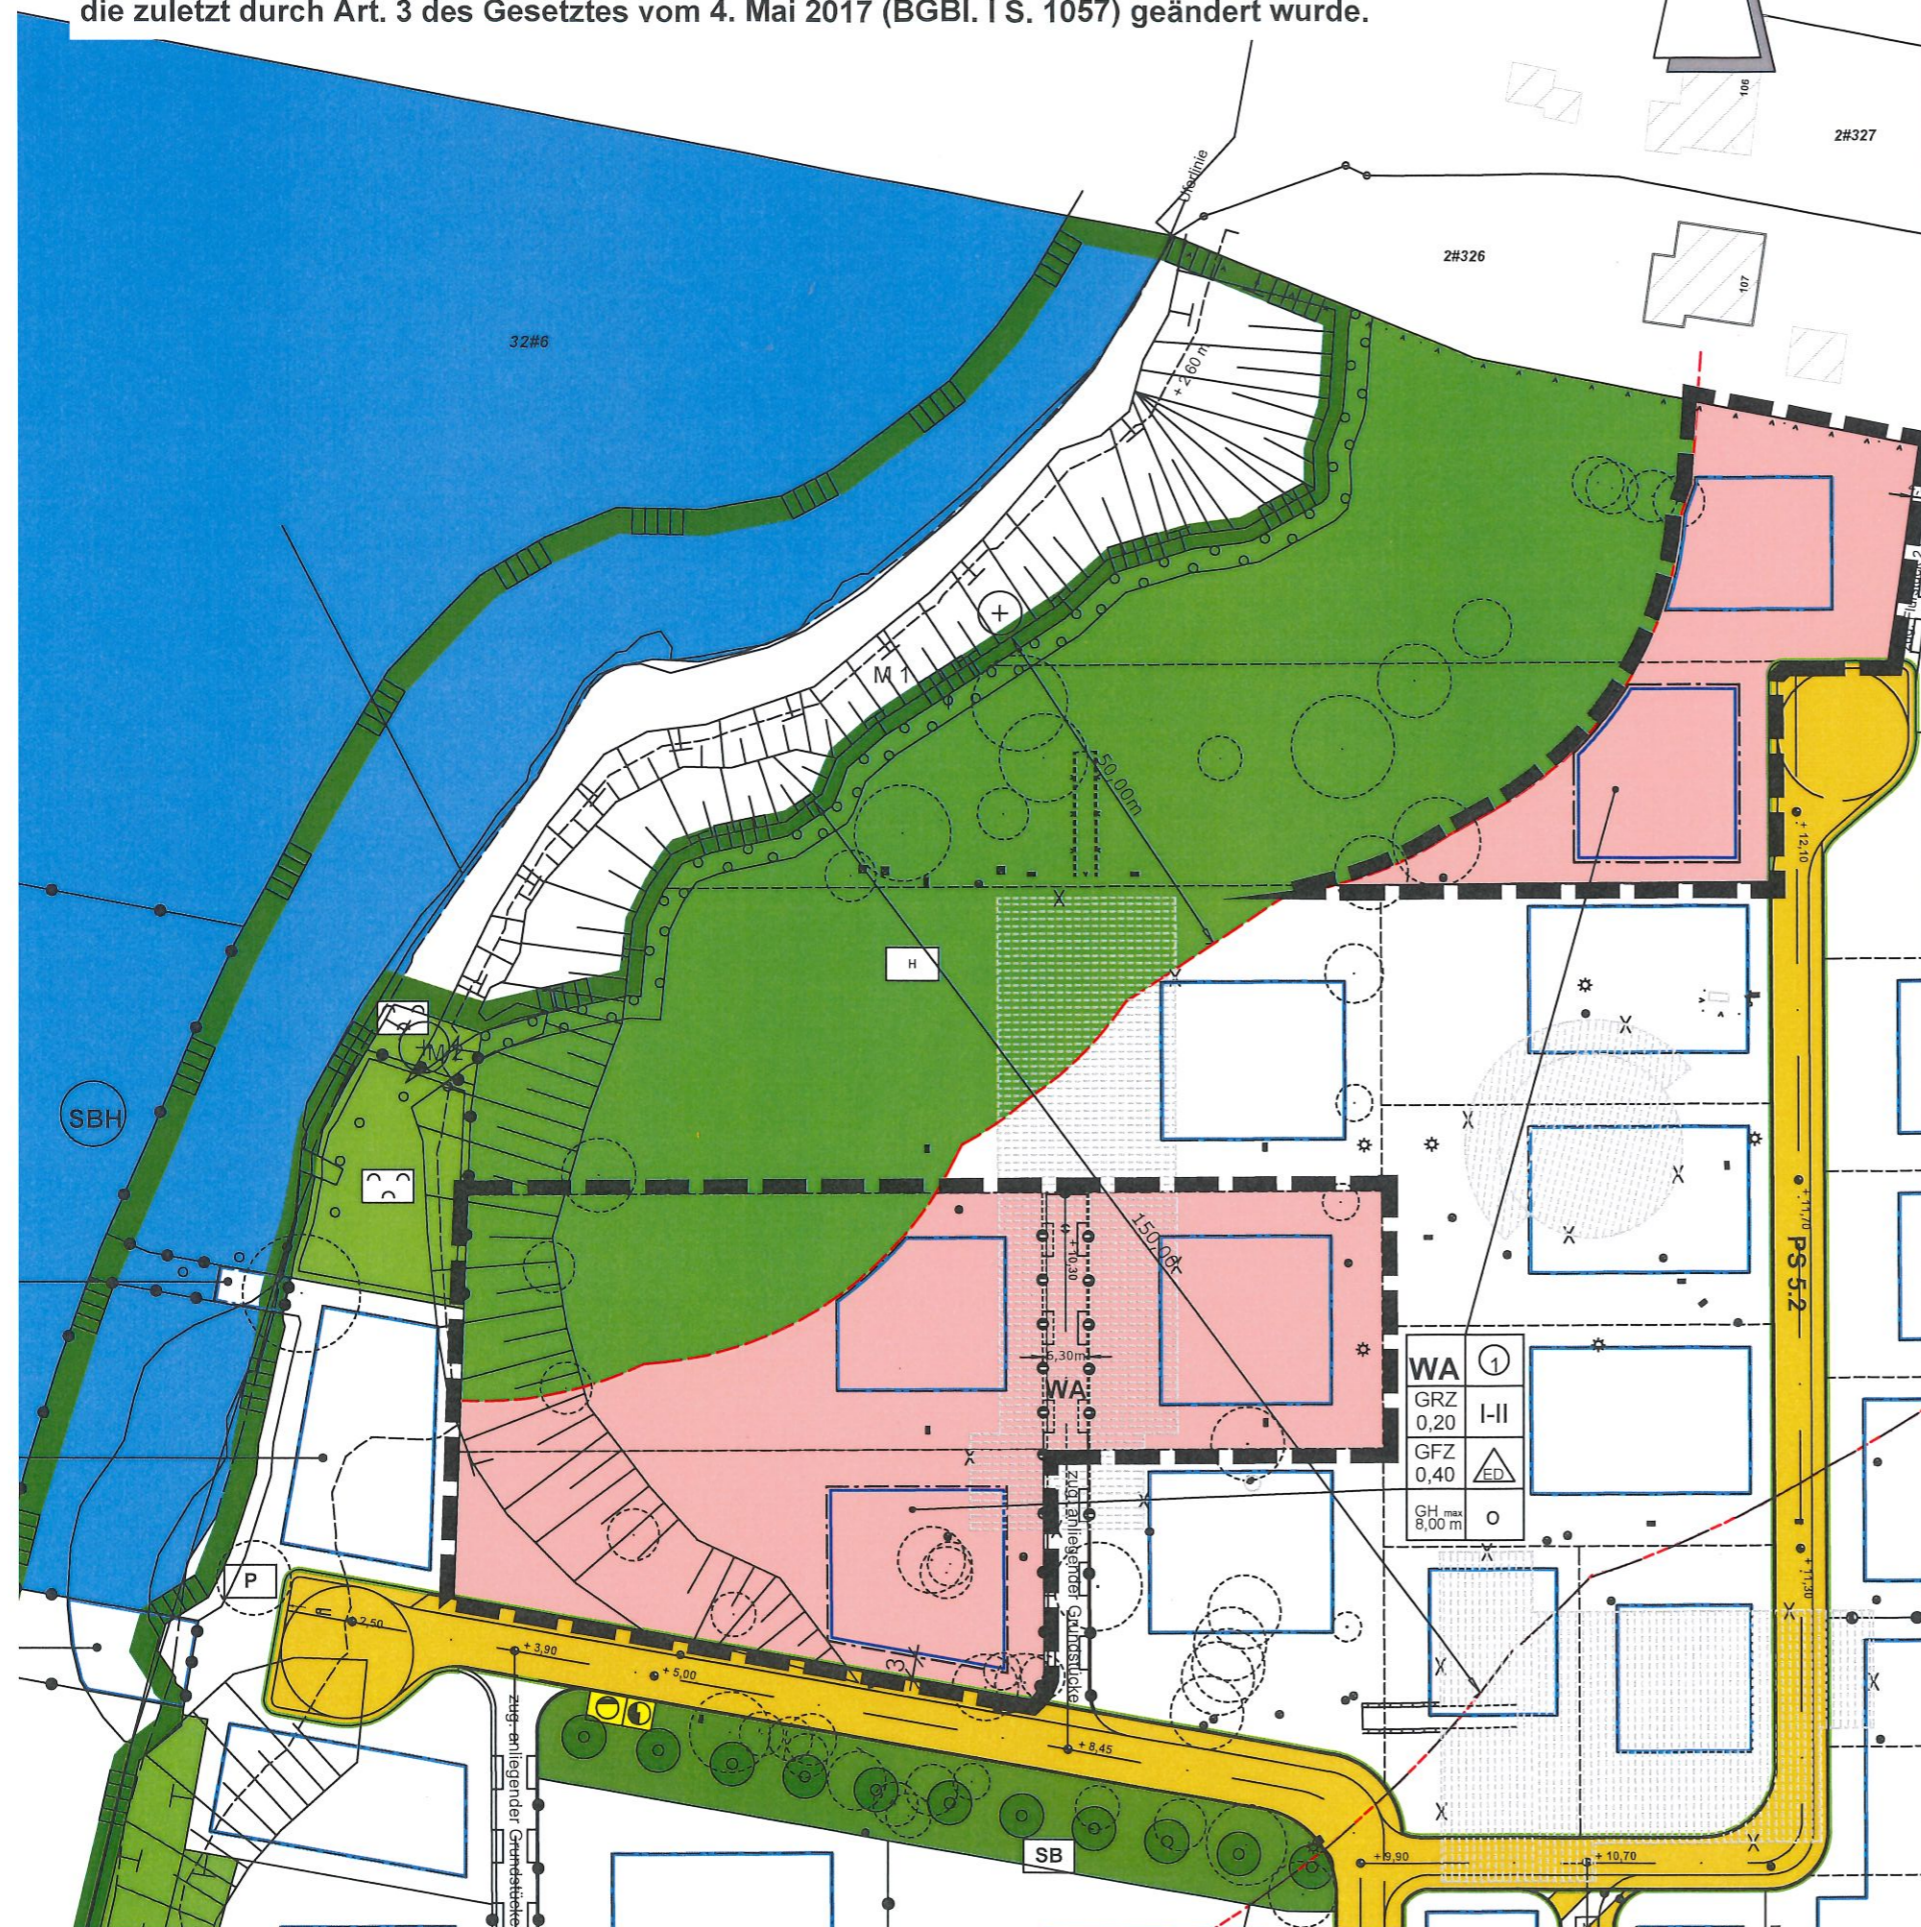

Satzung der Stadt Kappel über den B-Plan Nr. 74 -Schleiterrassen-

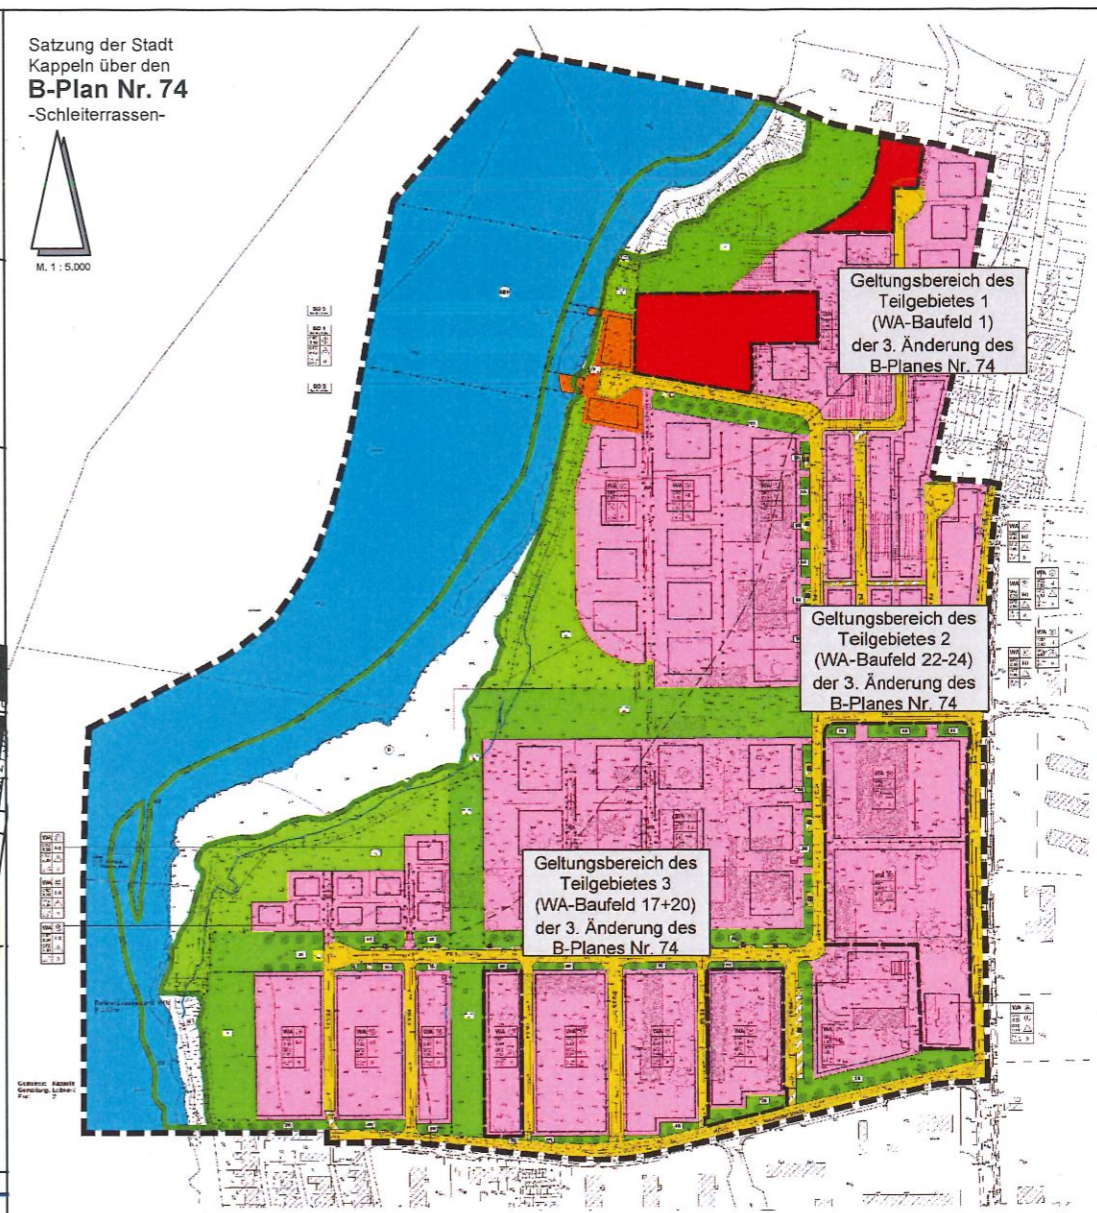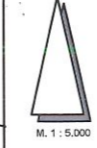

Präambel  
 Aufgrund des § 10 des Baugesetzbuches sowie nach § 84 der Landesbauordnung wird nach Beschlussfassung durch die Stadtvertretung vom ..... folgende Satzung über die 3. Änderung des B-Plans Nr. 74 „Schleiterrassen“, bestehend aus der Planzeichnung (Teil A) und dem Text (Teil B), erlassen:

## SATZUNG DER STADT KAPPELN

ÜBER DIE

### 3. ÄNDERUNG DES BEBAUUNGSPLANES NR. 74 "-SCHLEITERRASSEN-"


TEILGEBIET 1 (WA 1)

ENTWURF


01.06.2021

# TEIL A PLANZEICHNUNG M. 1:1000

Es gilt die BauNVO (Baunutzungsverordnung) in der Fassung vom 21. November 2017 (BGBl. I S. 3787).  
 Es gilt die PPlanZV (Planzeichenverordnung) vom 18. Dezember 1990 (BGBl. 1991 I S. 58),  
 die zuletzt durch Art. 3 des Gesetzes vom 4. Mai 2017 (BGBl. I S. 1057) geändert wurde.

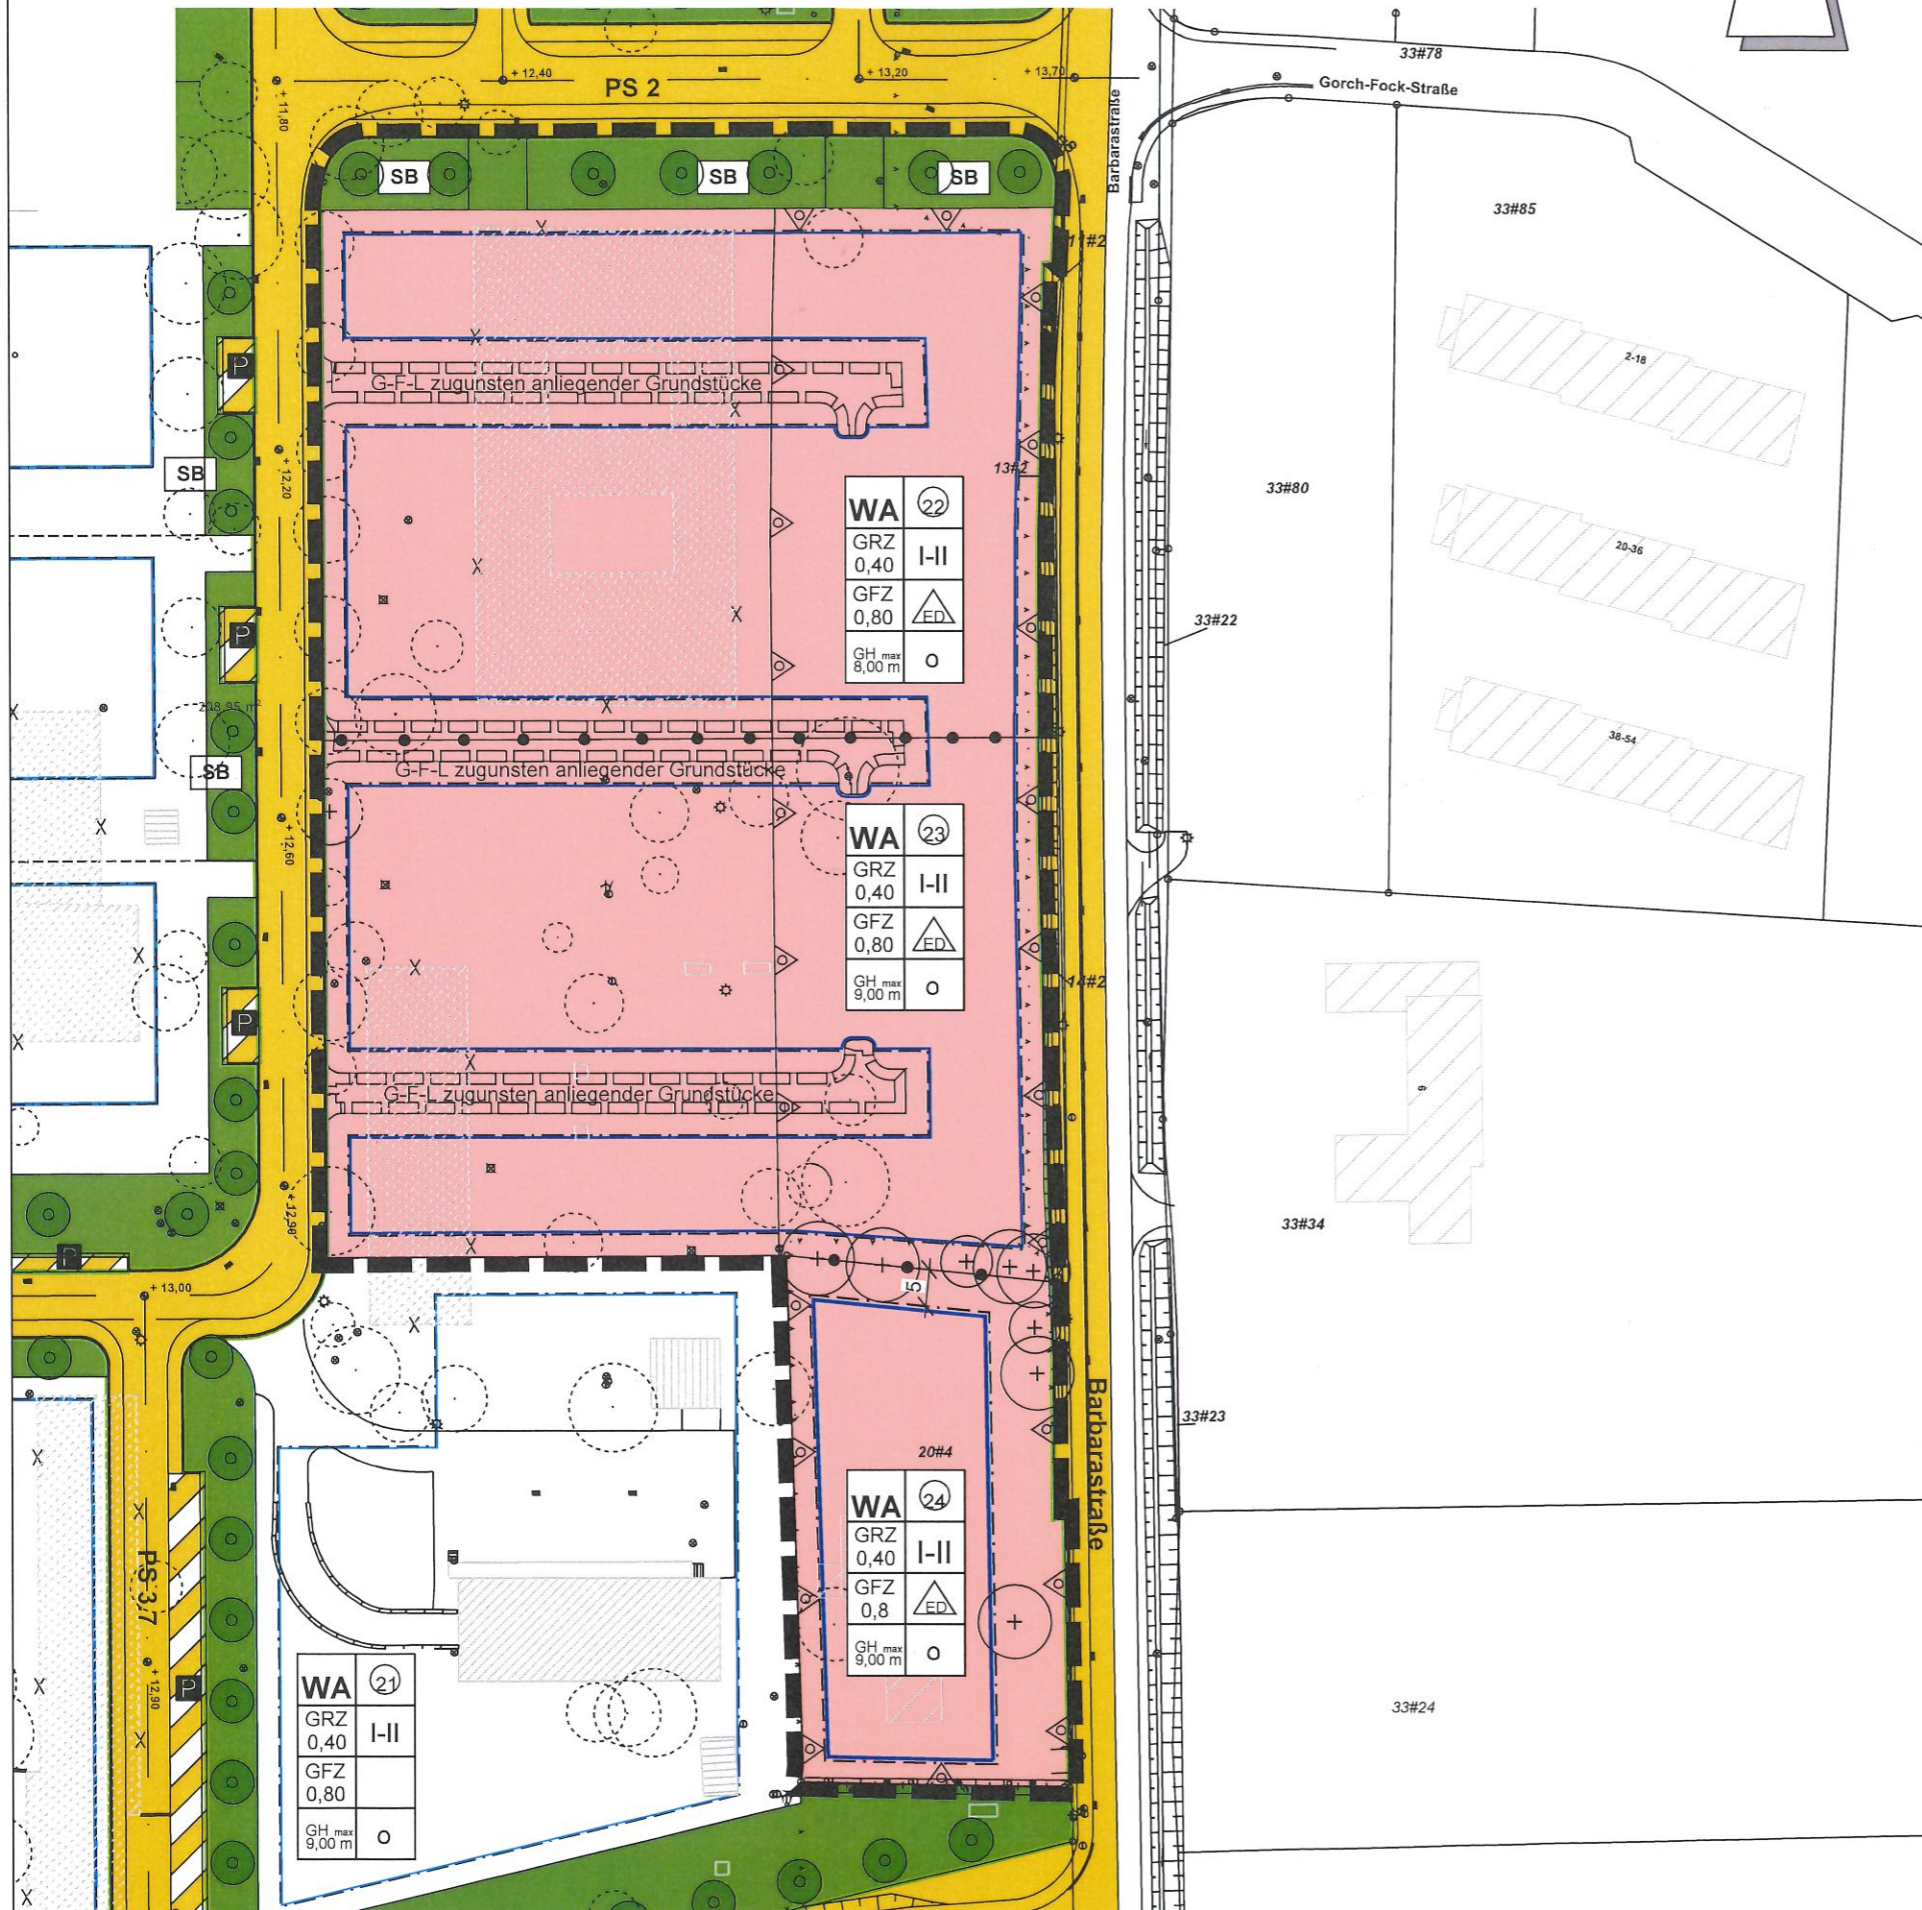

Satzung der Stadt Kappeln über den  
**B-Plan Nr. 74**  
 -Schleiterrassen-

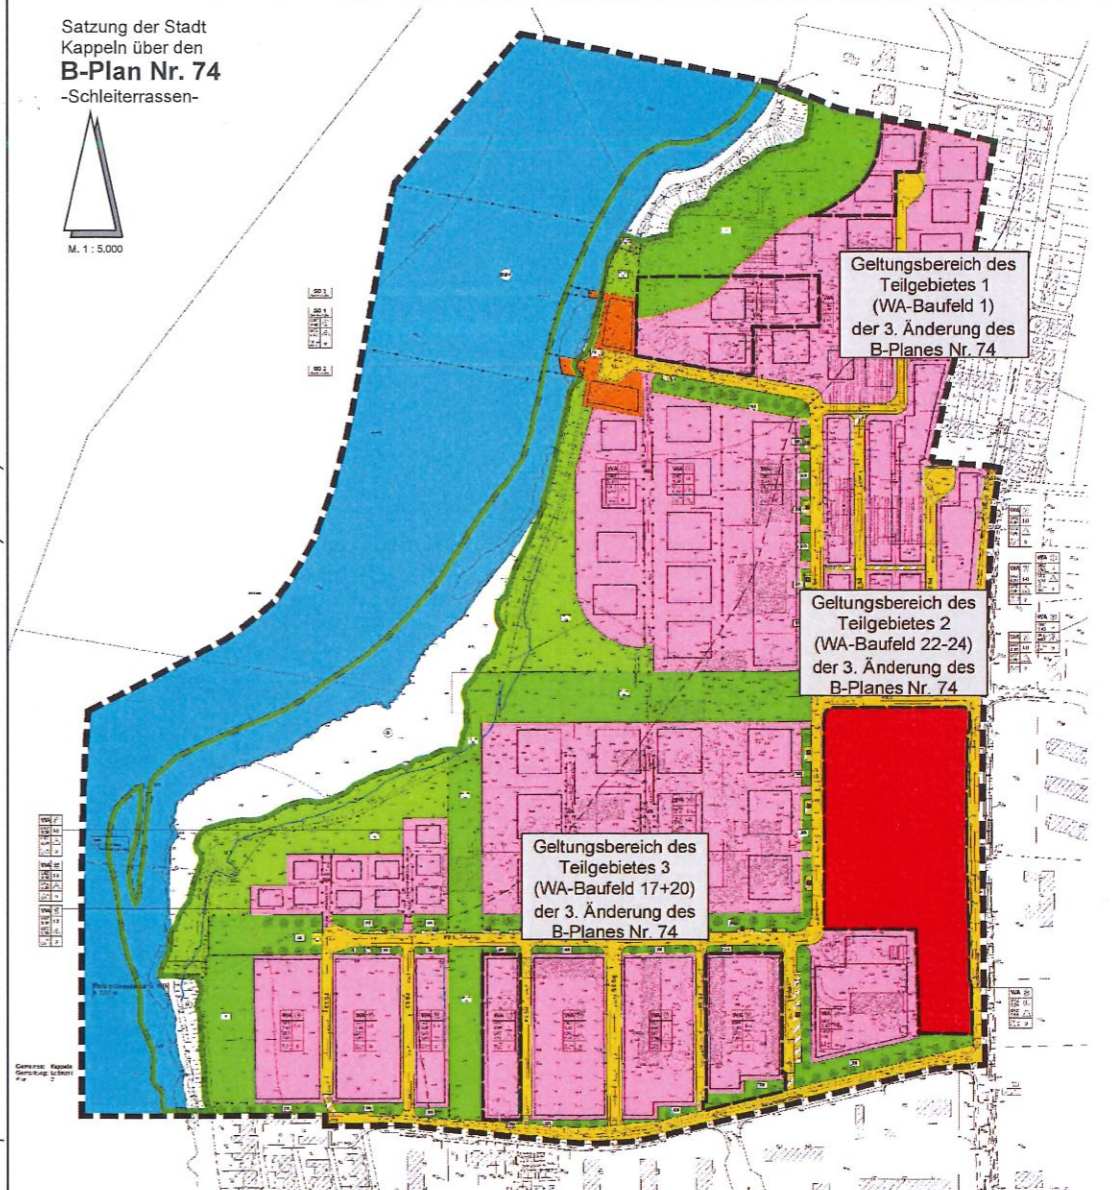

## Präambel

Aufgrund des § 10 des Baugesetzbuches sowie nach § 84 der Landesbauordnung wird nach Beschlussfassung durch die Stadtvertretung vom ..... folgende Satzung über die 3. Änderung des B-Plans Nr. 74 „Schleiterrassen“, bestehend aus der Planzeichnung (Teil A) und dem Text (Teil B), erlassen:

### SATZUNG DER STADT KAPPELN

ÜBER DIE

### 3. ÄNDERUNG DES BEBAUUNGSPLANES NR. 74 "-SCHLEITERRASSEN-"

TEILGEBIET 2 (WA 22-24)

ENTWURF

01.06.2021


**STADTPLANUNG REGGENTIN**

23619 ZARPEN,  
 TEL. 04533- 7974054 -


HAUPTSTRASSE 51 A  
 email: stadtplanung-h.reggentin@t-online.de

# TEIL A PLANZEICHNUNG M. 1:1000

Es gilt die BauNVO (Bau nutzungsverordnung) in der Fassung vom 21. November 2017 (BGBl. I S. 3787).  
 Es gilt die PPlanZV (Planzeichenverordnung) vom 18. Dezember 1990 (BGBl. 1991 I S. 58),  
 die zuletzt durch Art. 3 des Gesetzes vom 4. Mai 2017 (BGBl. I S. 1057) geändert wurde.

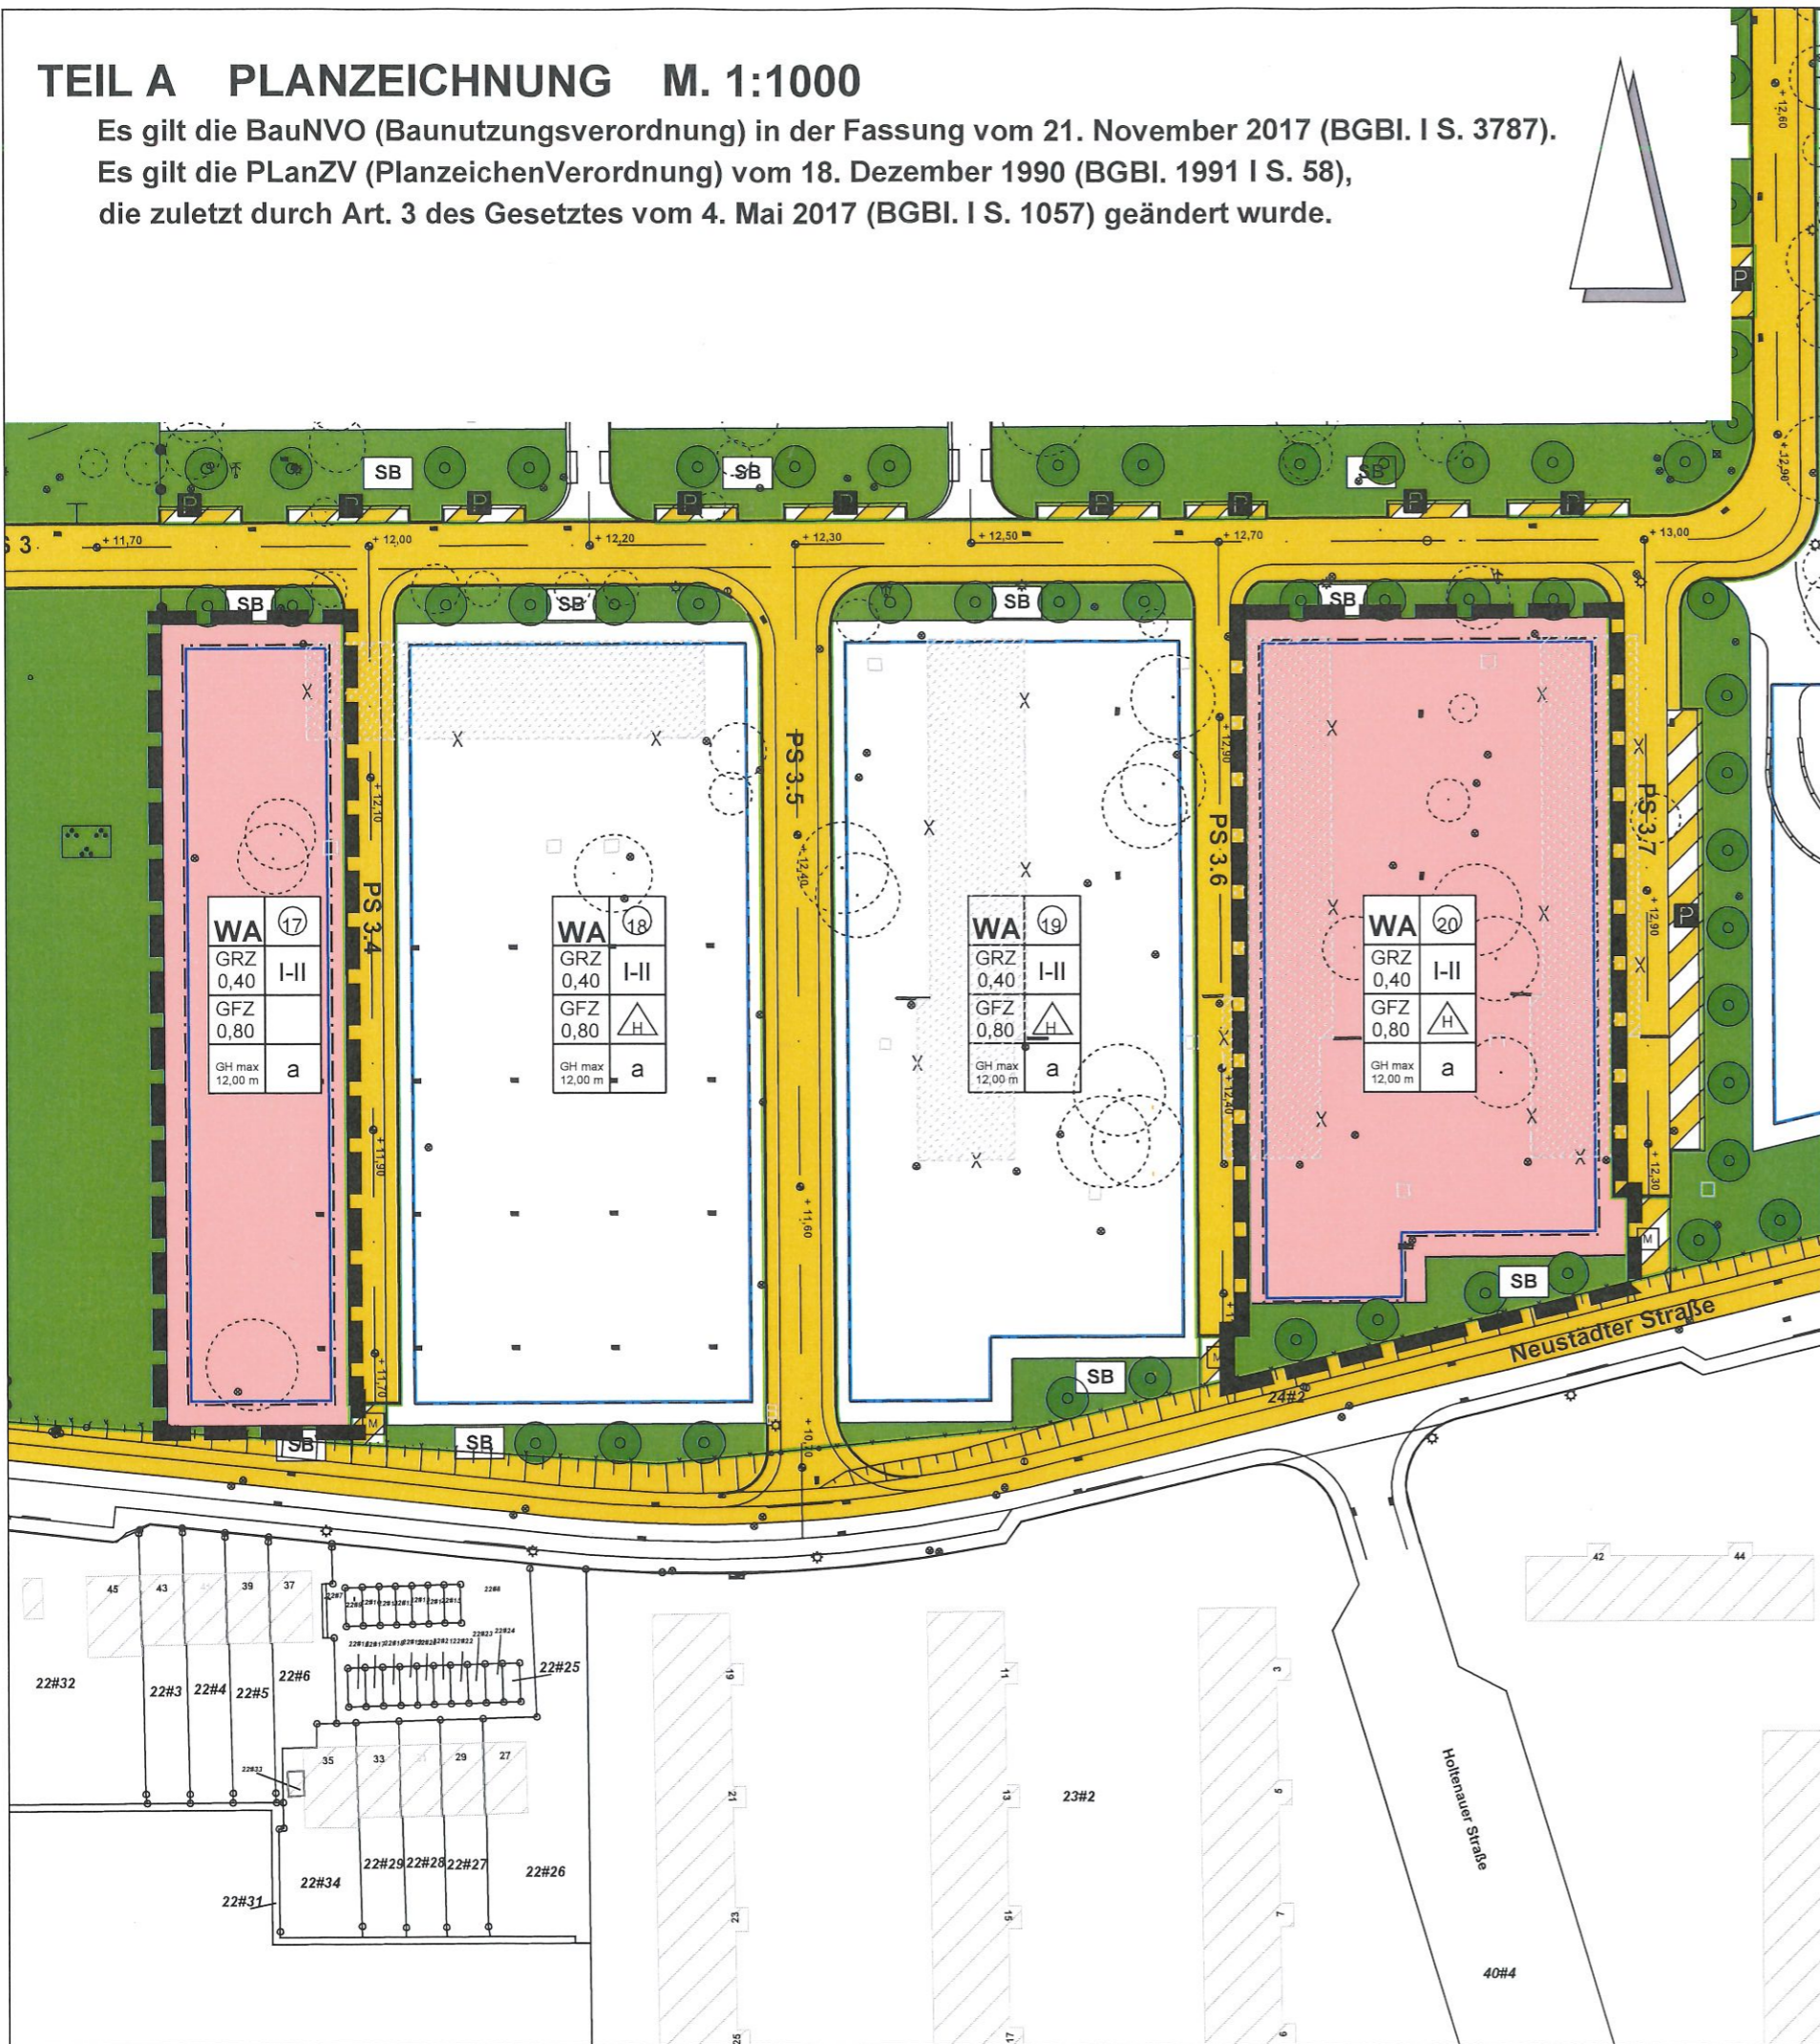

Satzung der Stadt  
 Kappel über den  
**B-Plan Nr. 74**  
 -Schleiterrassen-

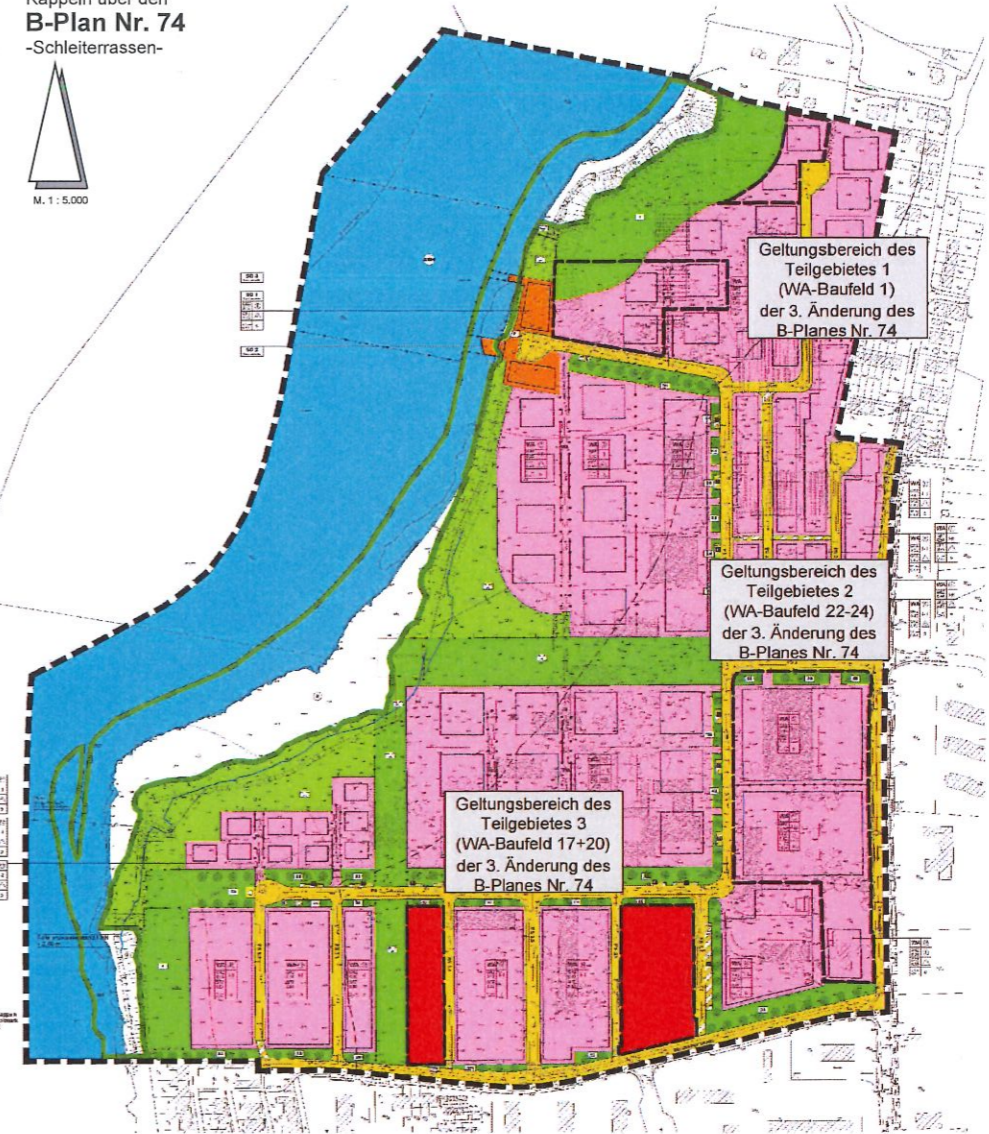

## Präambel

Aufgrund des § 10 des Baugesetzbuches sowie nach § 84 der Landesbauordnung wird nach Beschlussfassung durch die Stadtvertretung vom ..... folgende Satzung über die 3. Änderung des B-Plans Nr. 74 „Schleiterrassen“, bestehend aus der Planzeichnung (Teil A) und dem Text (Teil B), erlassen:

## SATZUNG DER STADT KAPPELN

ÜBER DIE

### 3. ÄNDERUNG DES BEBAUUNGSPLANES NR. 74 "-SCHLEITERRASSEN-"

TEILGEBIET 3 (WA 17+20)

ENTWURF

01.06.2021

**STADTPLANUNG REGGENTIN**  
 23619 ZARPEN, HAUPTSTRASSE 51 A  
 TEL. 04533- 7974054 - email: stadtplanung-h.reggentin@t-online.de