


# GÜBY

## 10. Änderung (Berichtigung) des Flächennutzungsplanes


Übersichtskarte

M. 1 : 25.000

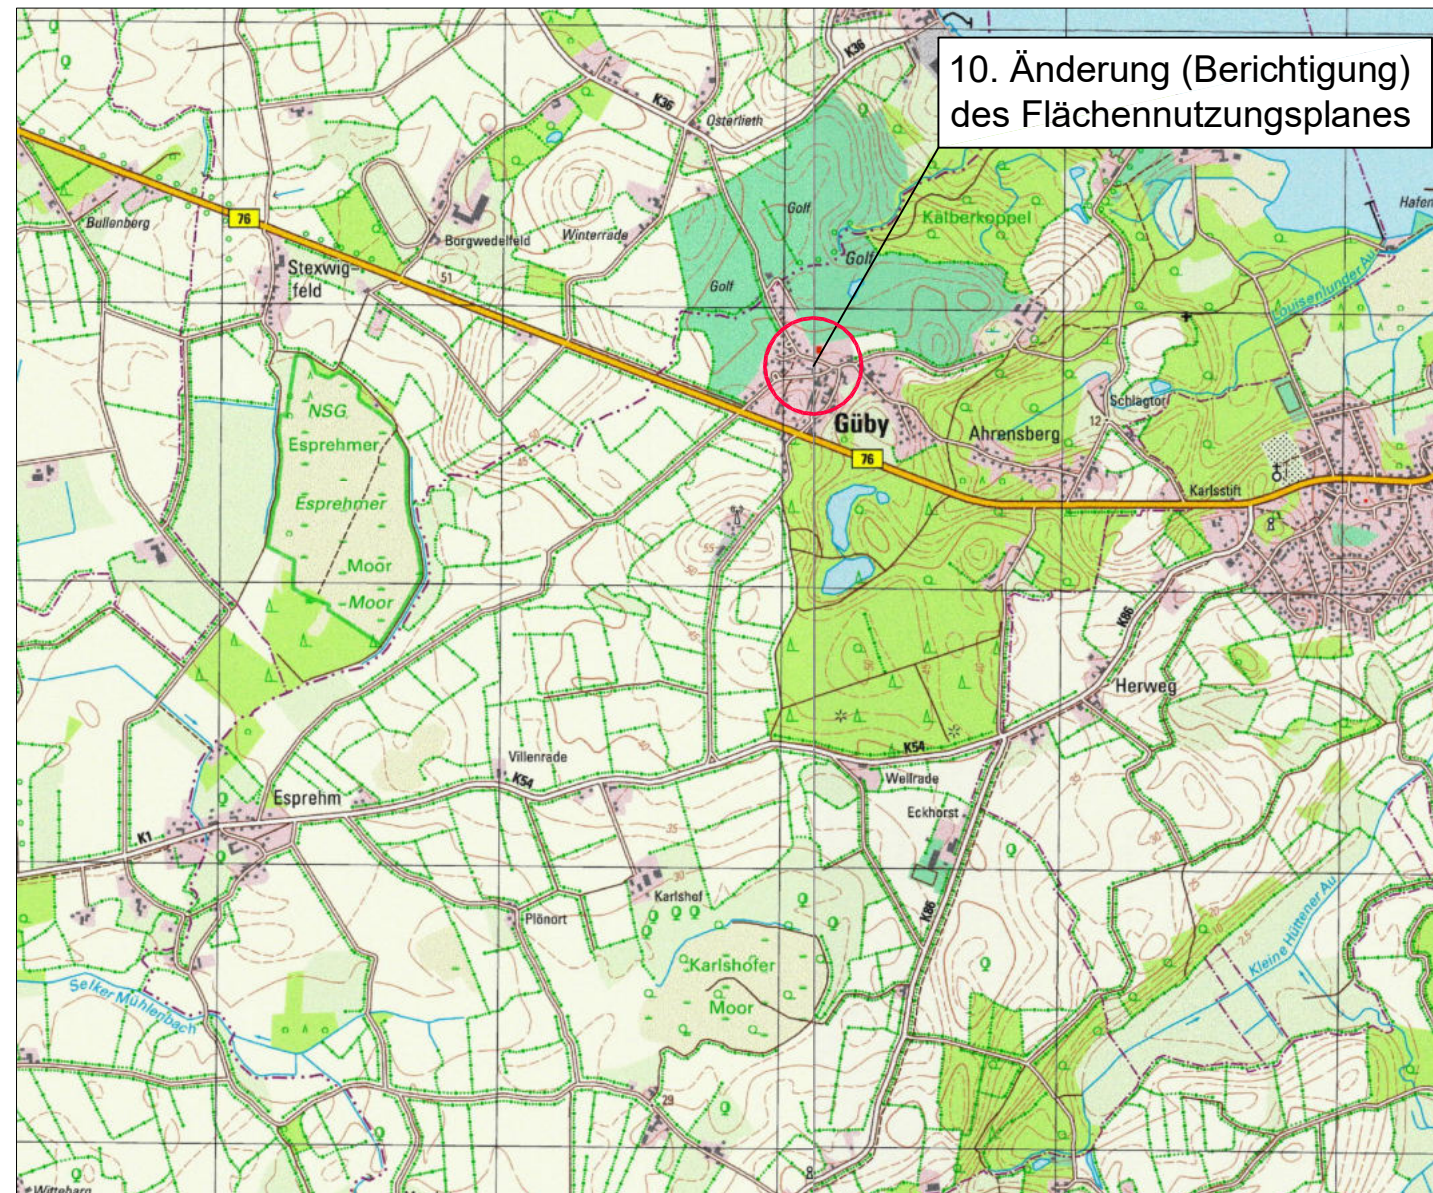

Planzeichnung

M. 1 : 5.000

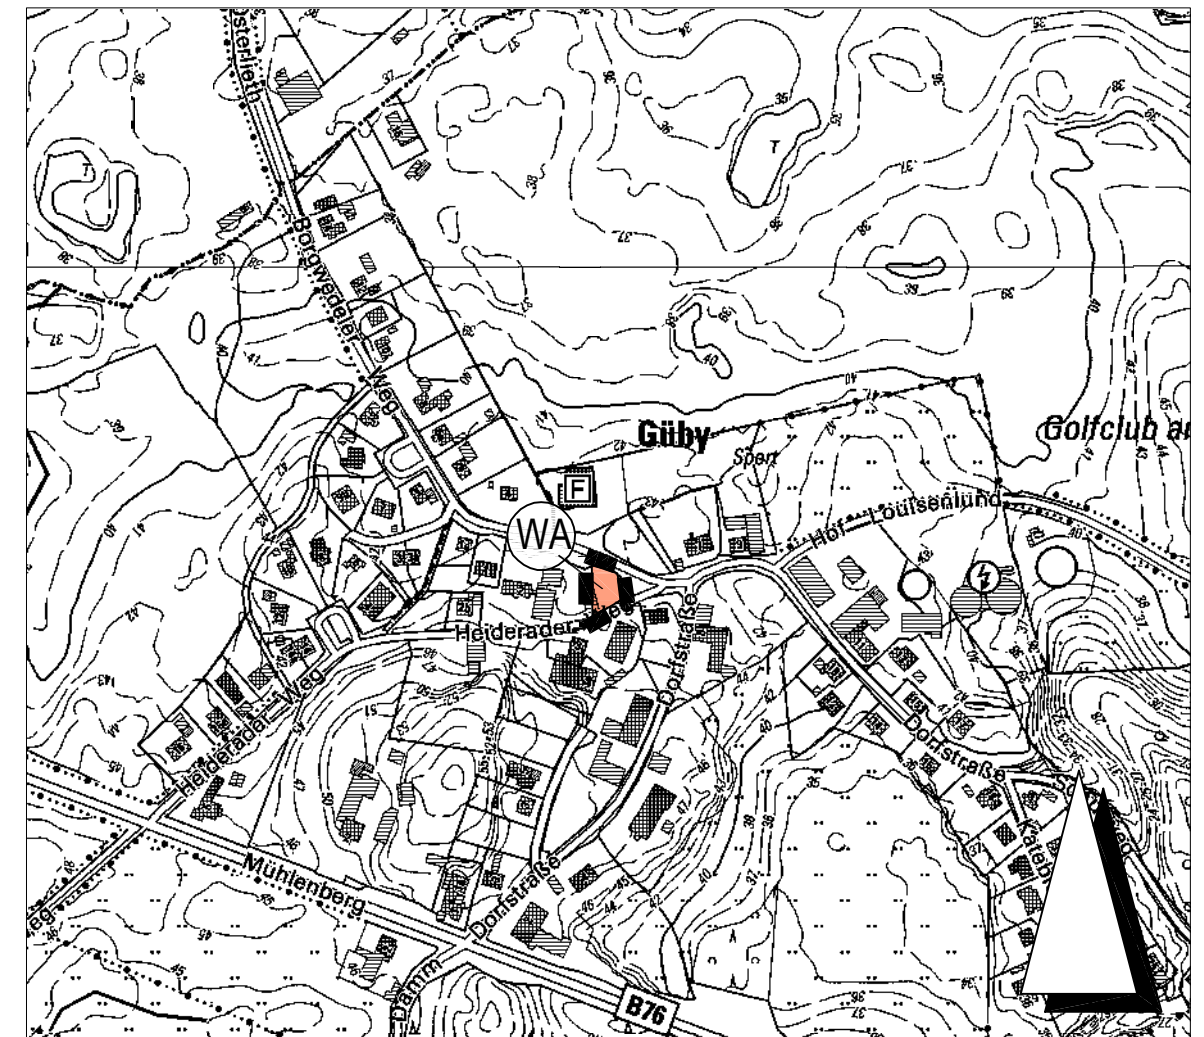

### ZEICHENERKLÄRUNG

#### Darstellungen



Allgemeines Wohngebiet

(§ 4 BauNVO)

#### Sonstige Planzeichen



Grenze des Geltungsbereiches der 10. Flächennutzungsplan-Änderung (Berichtigung)

Güby, den

Bürgermeister