




SÜDOSTANSICHT M. 1:200




NORDWESTANSICHT M. 1:200





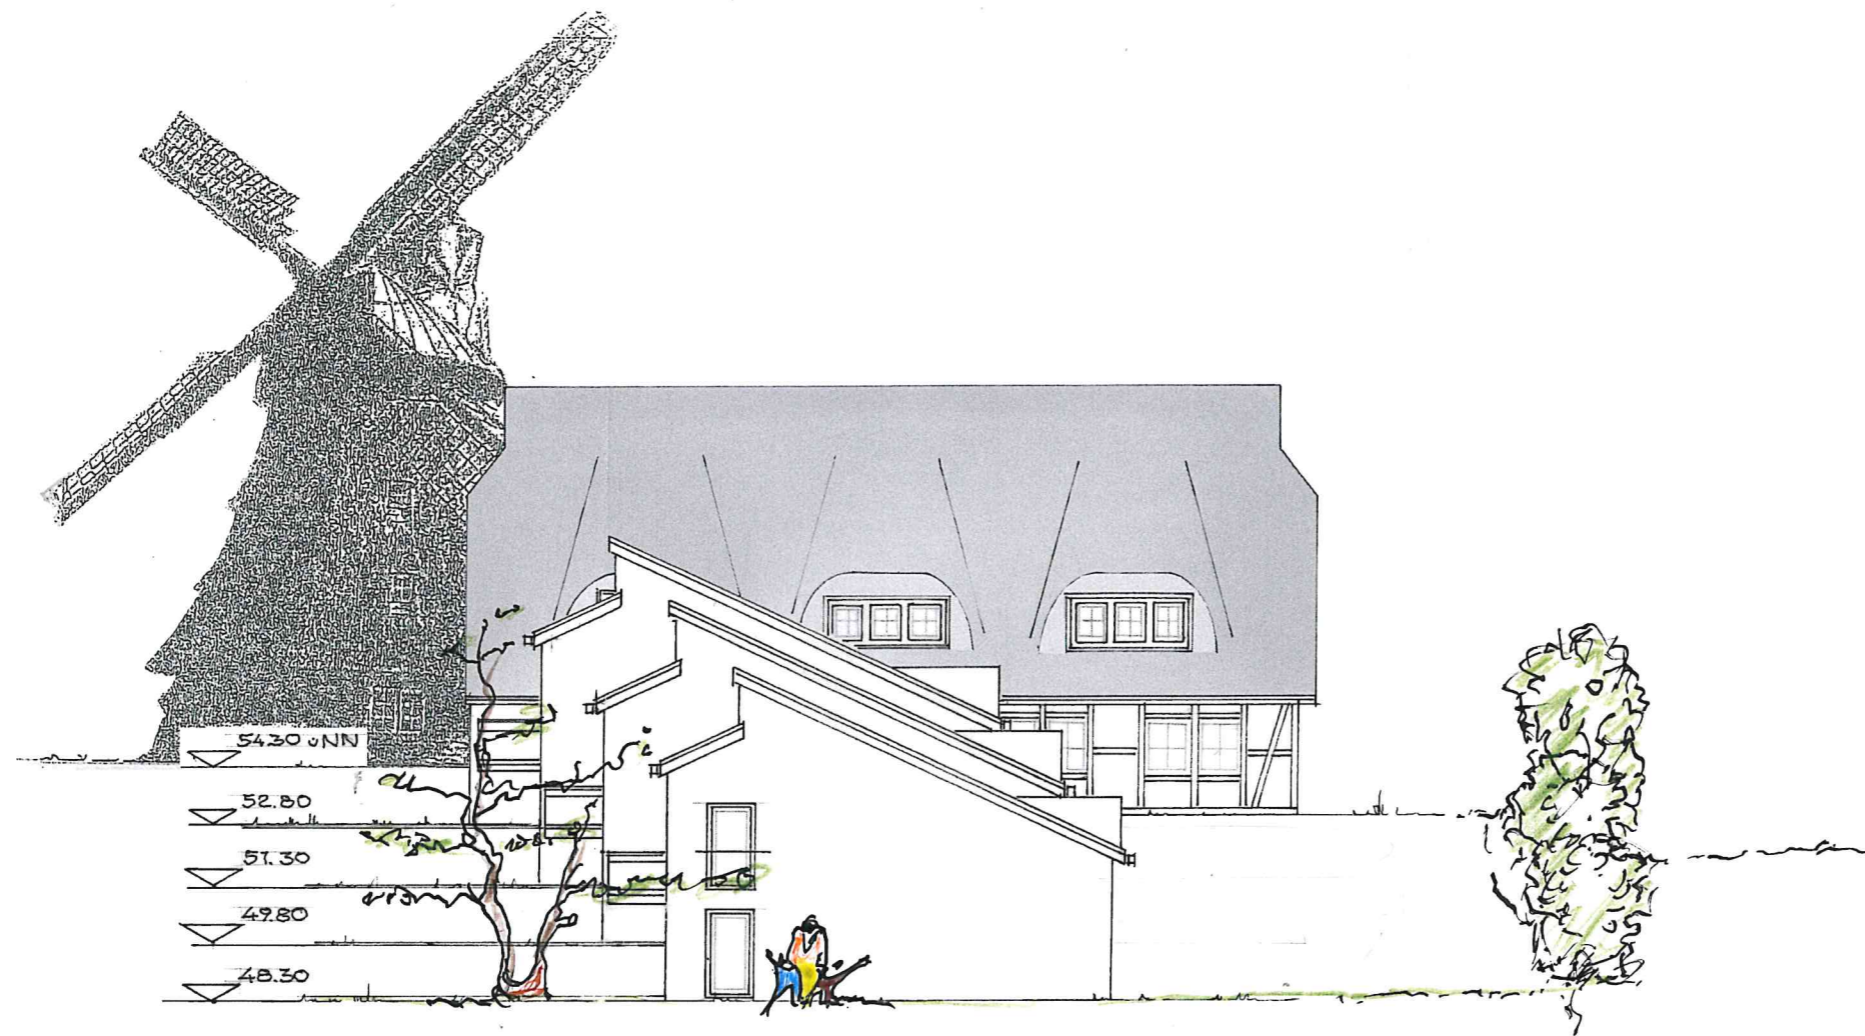


NORDOSTANSICHT MM:200

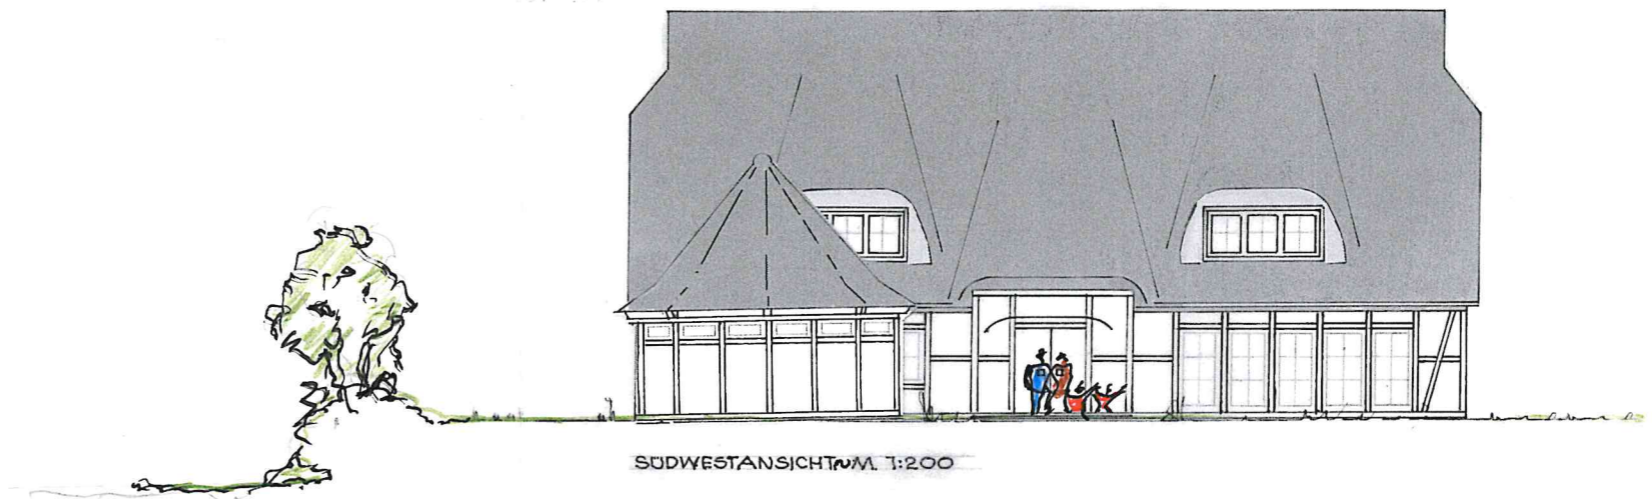


SÜDWESTANSICHT MM:200




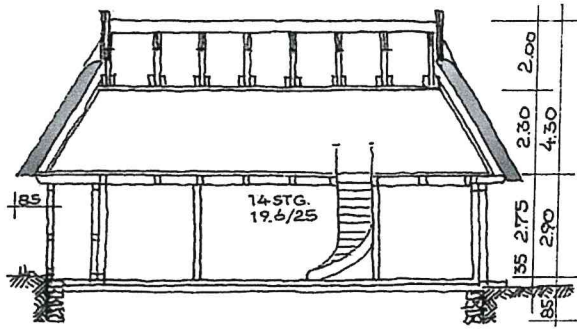


SCHNITT M.M.:200

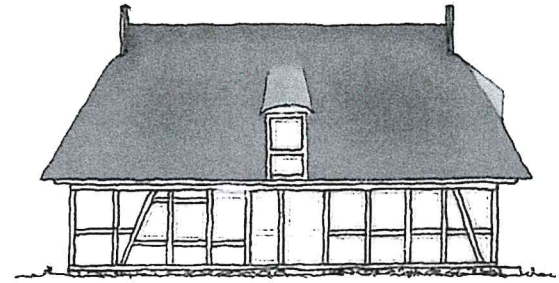


WESTANSICHT ~ M. 1:200

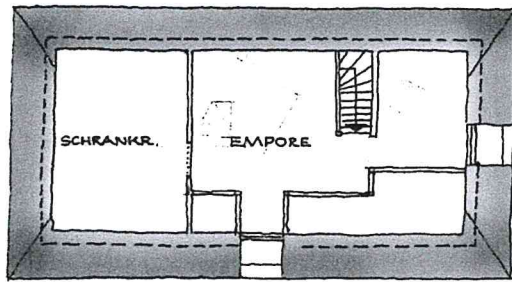

DACHGESCHOSS ~ M. 1:200

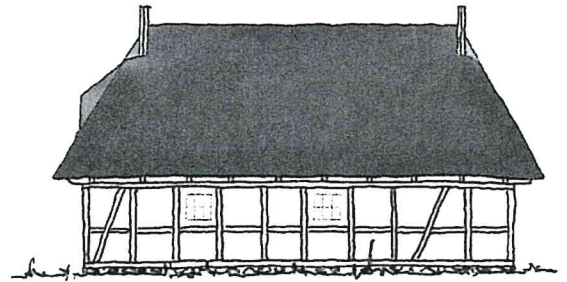

OSTANSICHT ~ M. 1:200

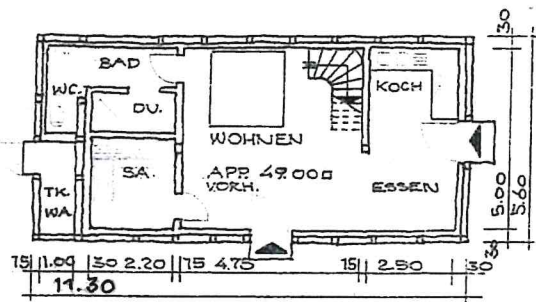


TK-TECHNIKRUM  
WA-WASSERAUFBEREITUNG

ERDGESCHOSS ~ M. 1:200



SUDANSICHT ~ M. 1:200

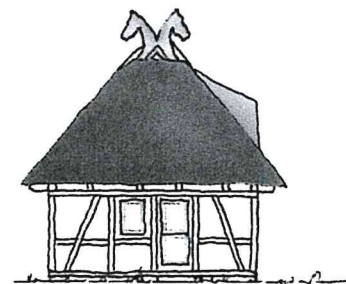

NORDANSICHT ~ M. 1:200



PLANUNGSBUERO BENZ, HUETTMMANN U. PARTNER  
STADTPLANER UND ARCHITEKTEN  
VOSSPLATZ 7, 23701 EUTIN, TELEFON 04521-78333, TELEFAX 04521-78378