


3. ÄNDERUNG DES FLÄCHENNUTZUNGSPLANES DER GEMEINDE DÖRPLING

FÜR DAS GEBIET "IM ÖSTLICHEN ANSCHLUSS AN DIE VORHANDENE BEBAUUNG HOHENLIETH 33 UND NÖRDLICH DER KREISSTRAÙE K 45"

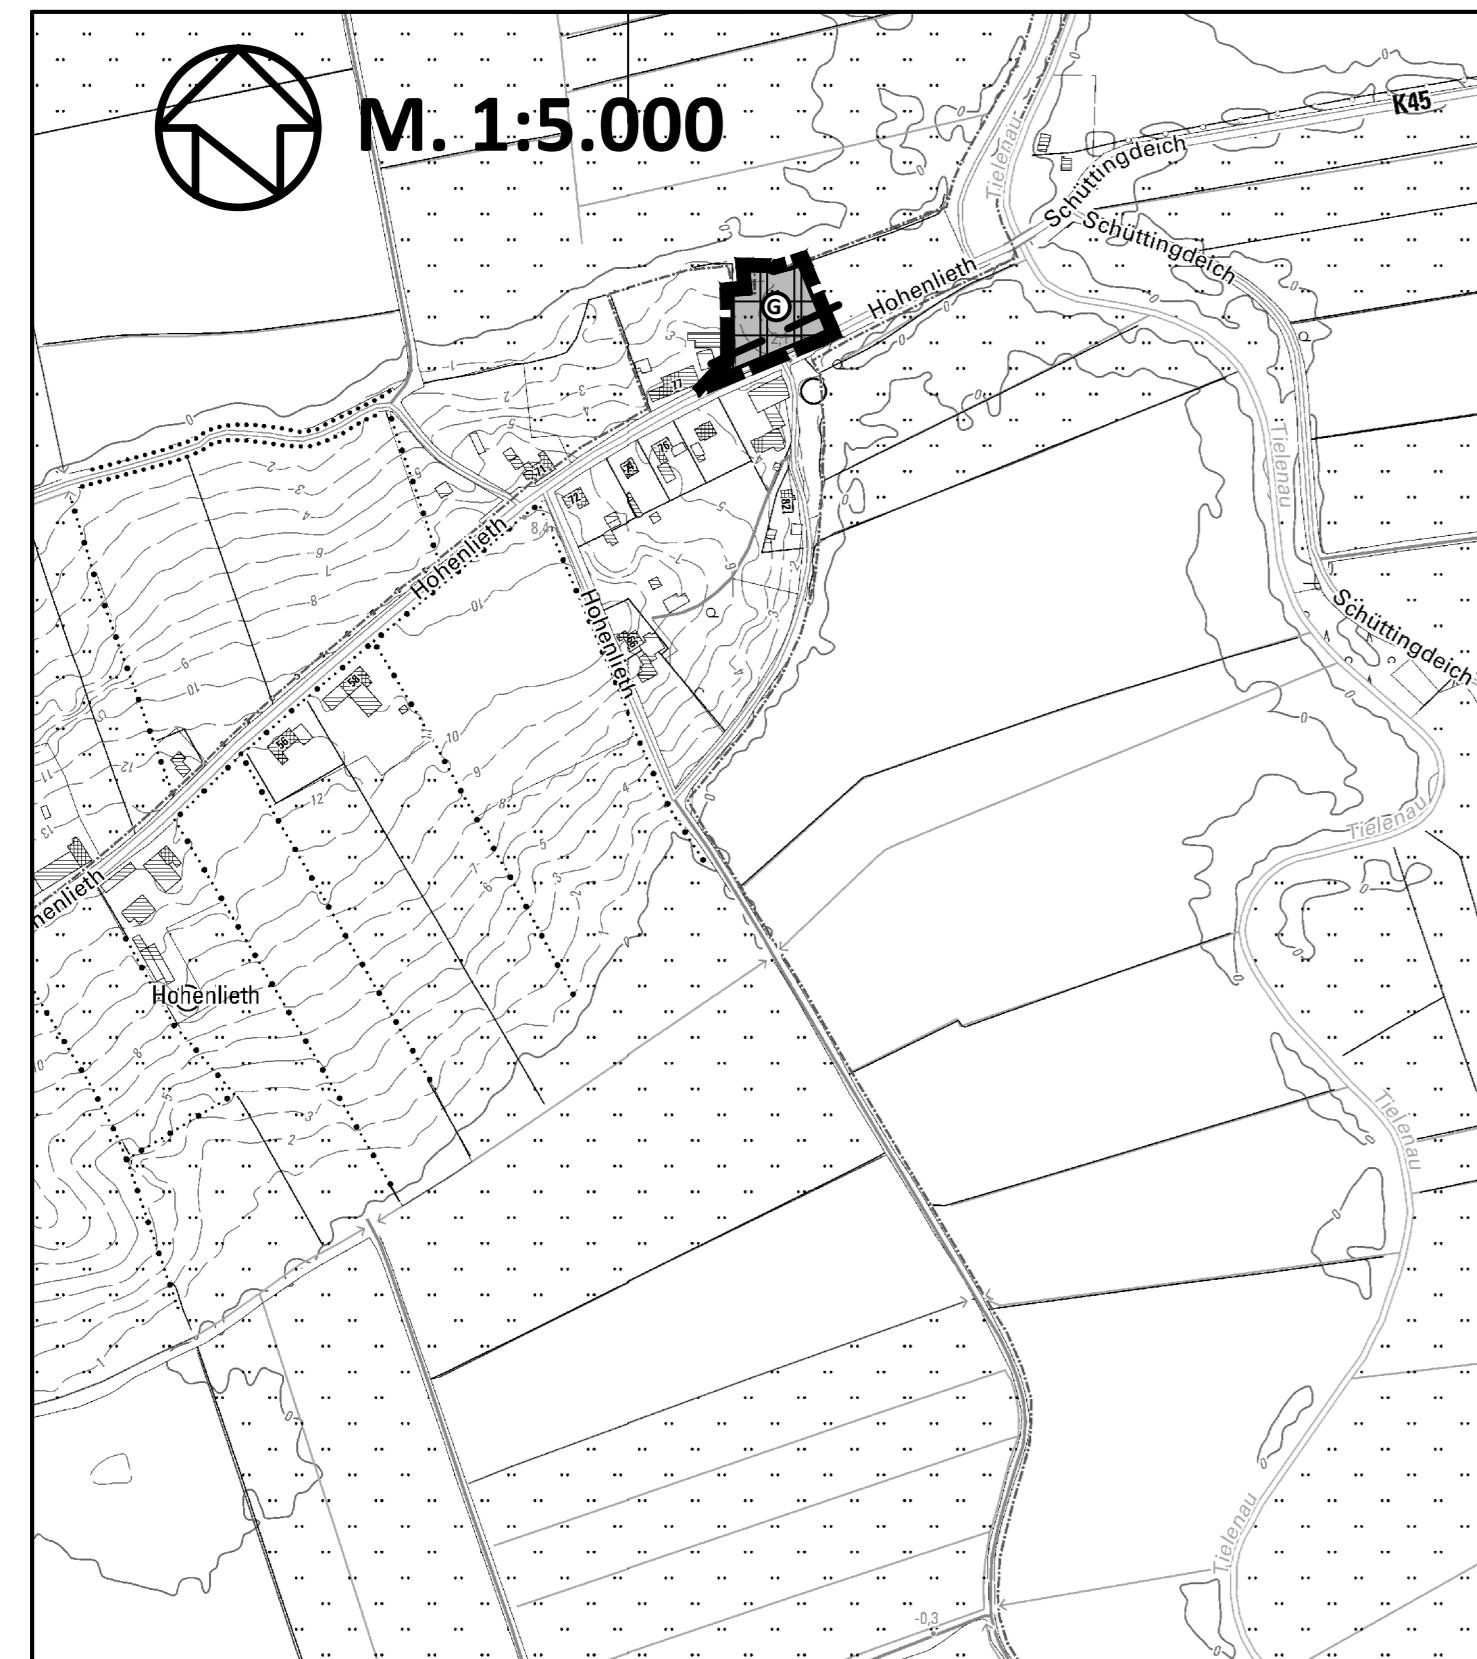

Amtliche Geobasisdaten Schleswig-Holstein, © VermKatV-SH

ZEICHENERKLÄRUNG:

I. DARSTELLUNGEN

Planzeichen	Erläuterung	Rechtsgrundlage
1.	ART DER BAULICHEN NUTZUNG	§ 5 Abs. 2 Nr. 1 BauGB

	gewerbliche Baufläche	§ 1 Abs. 1 Nr. 3 BauNVO
--	-----------------------	-------------------------

II. SONSTIGE DARSTELLUNGEN

	Umgrenzung des Änderungsbereiches
--	-----------------------------------

III. NACHRICHTLICHE ÜBERNAHMEN

	Grenze der Anbauverbotszone	§ 29 StrWG SH
--	-----------------------------	---------------

1. Aufgestellt aufgrund des Aufstellungsbeschlusses der Gemeindevertretung vom [] Die ortsübliche Bekanntmachung des Aufstellungsbeschlusses erfolgte durch Abdruck im Bekanntmachungsblatt (Informationsdienst) am []
2. Die frühzeitige Beteiligung der Öffentlichkeit nach § 3 Abs. 1 Satz 1 BauGB wurde am [] durchgeführt.
3. Die Behörden und sonstigen Träger öffentlicher Belange, die von der Planung berührt sein können, wurden gem. § 4 Abs. 1 i.V.m. § 3 Abs. 1 BauGB am [] unterrichtet und zur Abgabe einer Stellungnahme aufgefordert.
4. Die Gemeindevertretung hat am [] den Entwurf der Änderung des F-Planes und die Begründung beschlossen und zur Auslegung bestimmt.
5. Der Entwurf der Änderung des F-Planes und die Begründung haben in der Zeit vom [] bis [] während der Dienstzeiten nach § 3 Abs. 2 BauGB öffentlich ausgelegen. Die öffentliche Auslegung wurde mit dem Hinweis, dass Stellungnahmen während der Auslegungsfrist von jedermann schriftlich oder zur Niederschrift geltend gemacht werden können, am [] durch Abdruck im Bekanntmachungsblatt (Informationsdienst) ortsüblich bekannt gemacht.
6. Die Behörden und sonstigen Träger öffentlicher Belange, die von der Planung berührt sein können, wurden gem. § 4 Abs. 2 BauGB am [] zur Abgabe einer Stellungnahme aufgefordert.
7. Die Gemeindevertretung hat die abgegebenen Stellungnahmen der Öffentlichkeit und der Behörden und sonstigen Träger öffentlicher Belange am [] geprüft. Das Ergebnis wurde mitgeteilt.
8. Die Gemeindevertretung hat die Änderung des F-Planes am [] beschlossen und die Begründung durch Beschluss gebilligt.
Dörpling, den [] BÜRGERMEISTER
9. Das Innenministerium des Landes Schleswig-Holstein hat die Änderung des F-Planes mit Bescheid vom [] Az.: [] - mit Nebenbestimmungen und Hinweisen - genehmigt.

10. Die Gemeindevertretung hat die Nebenbestimmungen durch Beschluss vom [] erfüllt, die Hinweise sind beachtet. Das Innenministerium des Landes Schleswig-Holstein hat die Erfüllung der Nebenbestimmungen mit Bescheid vom [] Az.: [] bestätigt.

11. Die Erteilung der Genehmigung der Änderung des F-Planes sowie die Stelle, bei der der Plan mit der Begründung und der zusammenfassenden Erklärung auf Dauer während der Sprechstunden von allen Interessierten eingesehen werden kann und die über den Inhalt Auskunft erteilt, wurden vom [] bis [] ortsüblich bekanntgemacht. In der Bekanntmachung wurde auf die Möglichkeit einer Geltendmachung von Verfahrens- und Formverstößen und von Mängeln der Abwägung sowie auf die Rechtsfolgen (§ 215 Abs. 2 BauGB) hingewiesen. Die Änderung des F-Planes wurde mithin am [] wirksam.

Dörpling, den [] Bürgermeister

3. ÄNDERUNG DES FLÄCHENNUTZUNGSPLANES DER GEMEINDE DÖRPLING FÜR DAS GEBIET

"IM ÖSTLICHEN ANSCHLUSS AN DIE VORHANDENE BEBAUUNG HOHENLIETH 33 UND NÖRDLICH DER KREISSTRAÙE K 45"

Verfahrensstand:
- Entwurf

Freigabe:
Mai 2017

PLANUNGSGRUPPE
Dipl. Ing. Hermann Dirks
Stadt- und Landschaftsplanung
Lohr Weg 4 • 25746 Heide
Tel.: 0481/71066 • Fax: 0481/71091
info@planungsgruppe-dirks.de