


Stadt Bad Oldesloe

Grünordnerischer Fachbeitrag zum Bebauungsplan Nr. 116 "Pölitzer Weg"

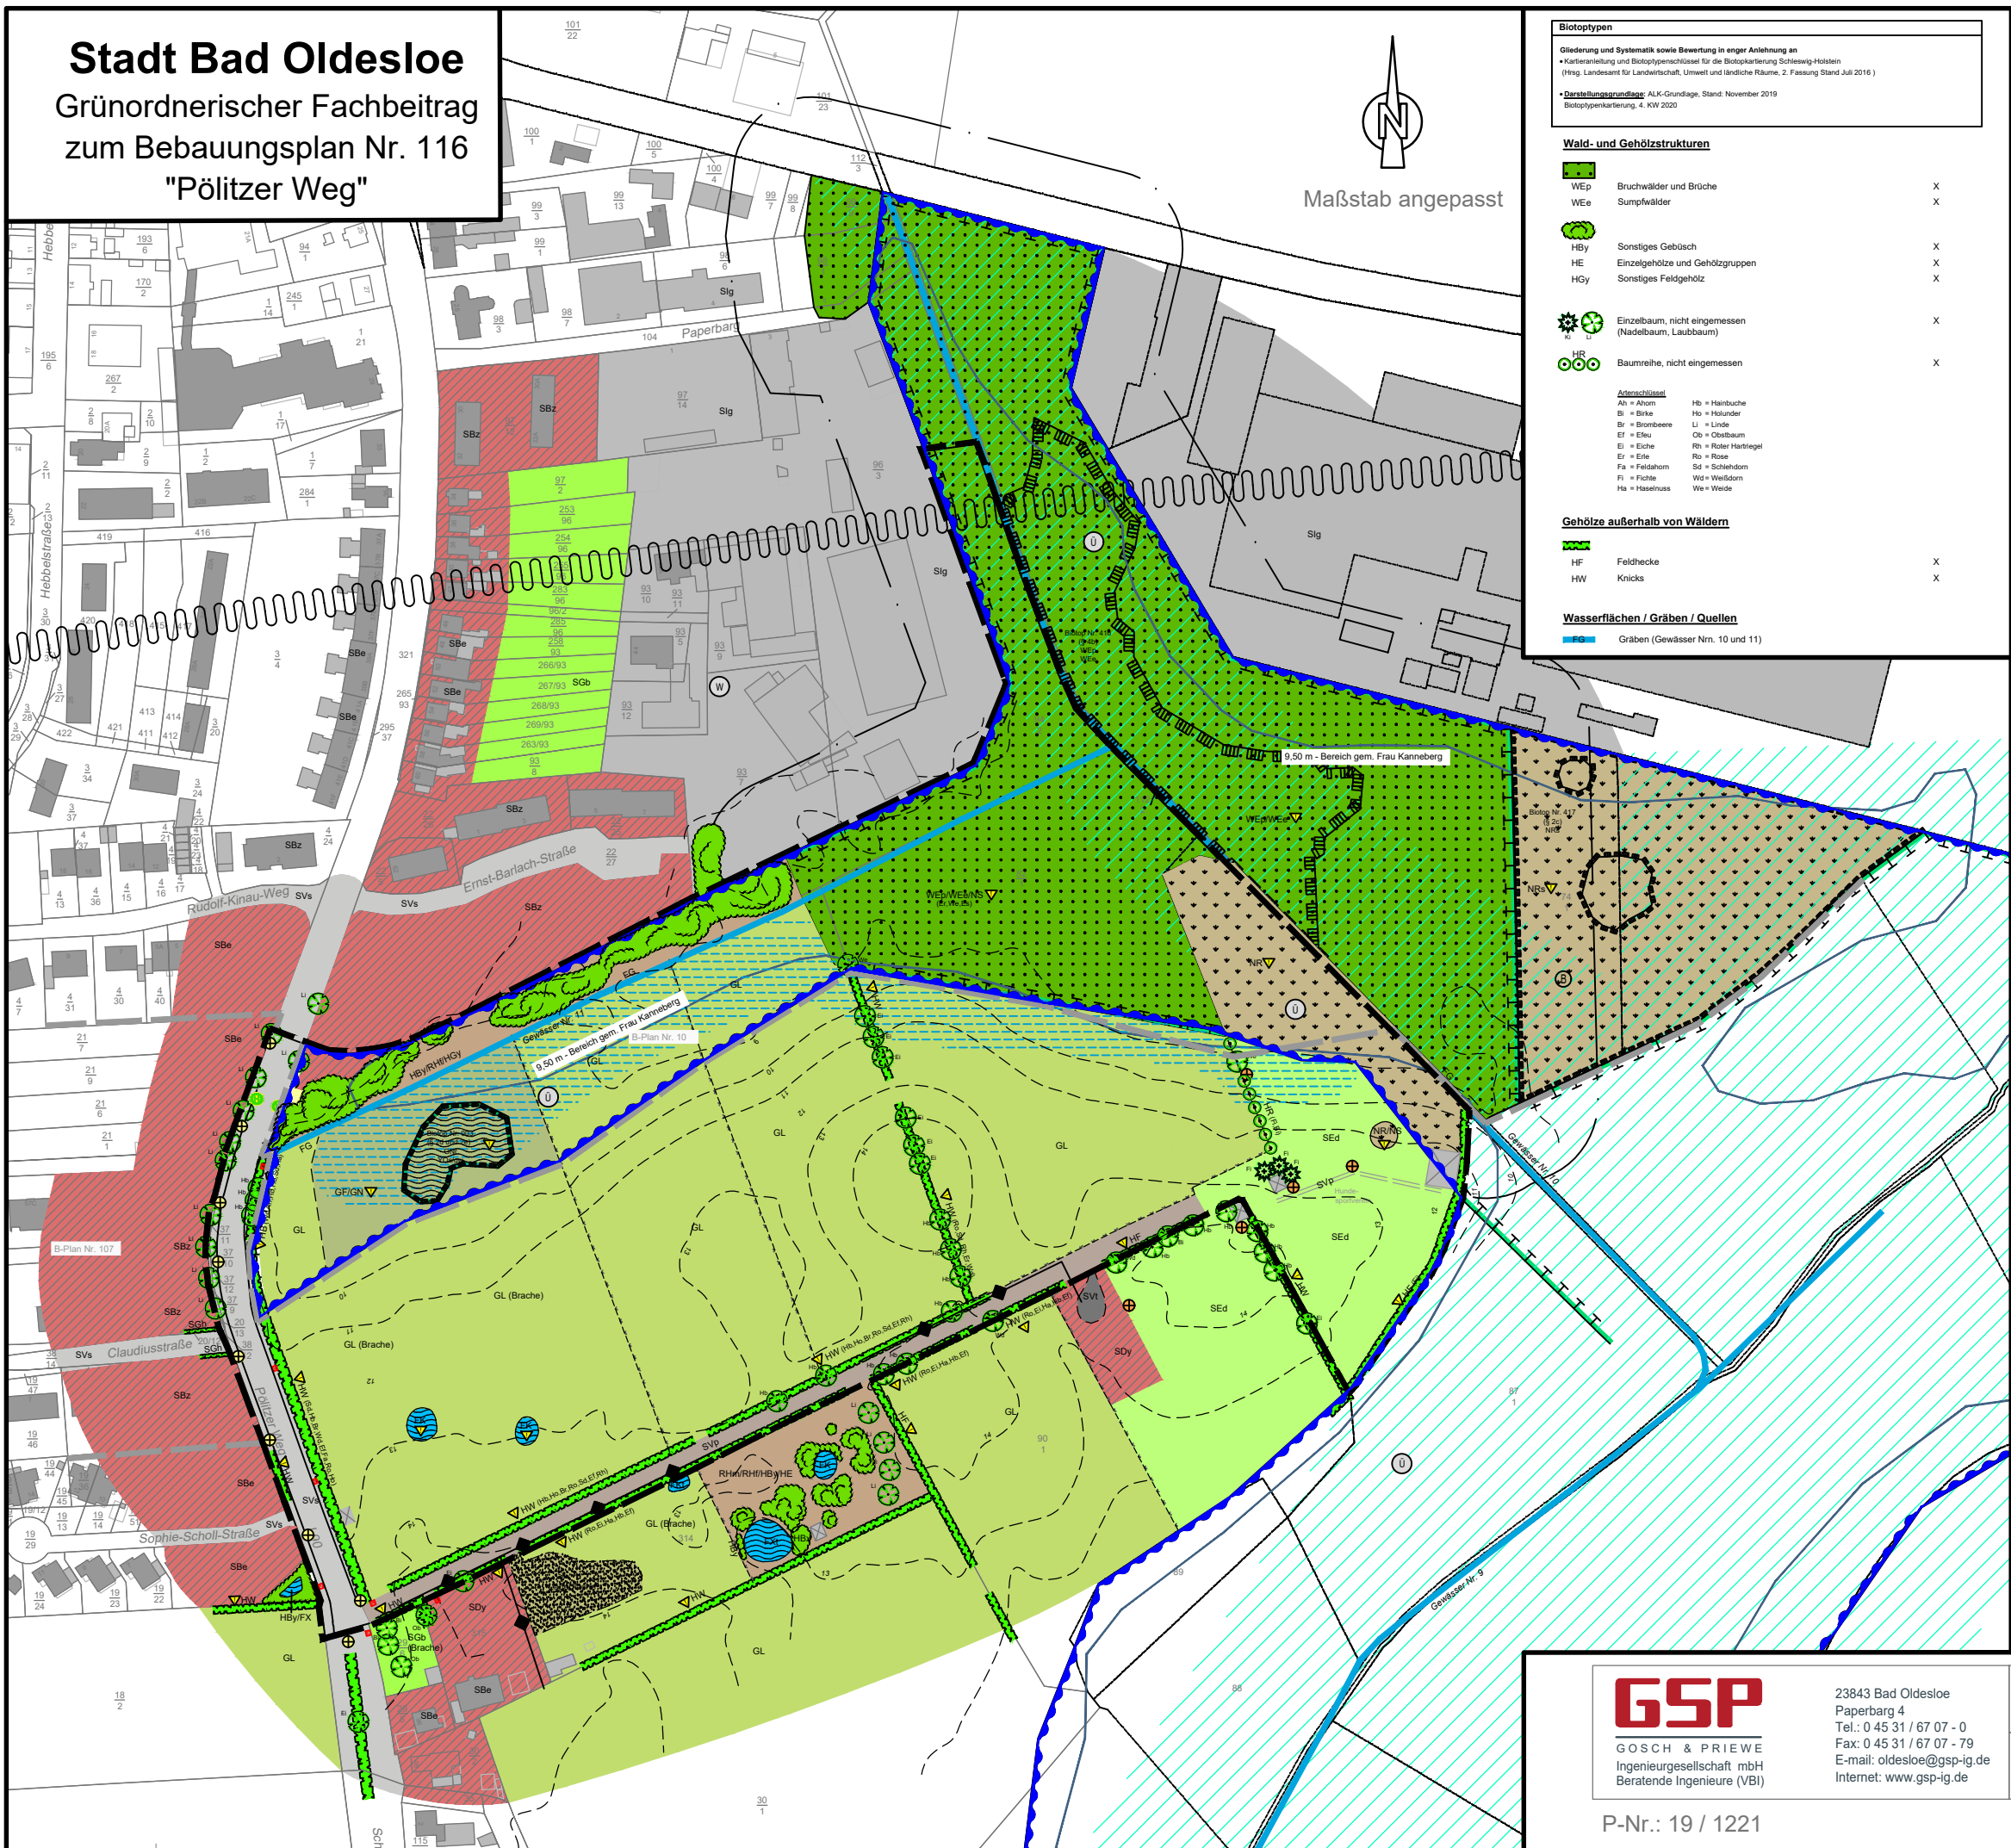

Maßstab angepasst

Biotypen
Gliederung und Systematik sowie Bewertung in enger Anlehnung an
• Kartierung und Biotypenschlüssel für die Biotopkartierung Schleswig-Holstein
(Hrsg. Landesamt für Landwirtschaft, Umwelt und ländliche Räume, 2. Fassung Stand Juli 2016)
• **Planungsgrundlage:** ALK-Grundlage, Stand: November 2019
Biotopkartierung, 4. KW 2020

Wald- und Gehölzstrukturen

WEp	Bruchwälder und Brüche	X
WEe	Sumpfwälder	X
HBy	Sonstiges Gebüsch	X
HE	Einzelgehölze und Gehölzgruppen	X
HGy	Sonstiges Feldgehölz	X
Einzelbaum, nicht eingemessen (Nadelbaum, Laubbaum)		X
Baumreihe, nicht eingemessen		X

Artenschlüssel

Ab	= Ahorn	Hb	= Haselbuche
B	= Birke	Hl	= Holunder
Br	= Brombeere	L	= Linde
Er	= Eiche	Ob	= Obstbaum
Ei	= Eiche	Rh	= Rose-Haferstrauch
Er	= Erle	Ro	= Rose
Fa	= Feldahorn	Sd	= Schlehdorn
Fi	= Fichte	Wd	= Weißdorn
Ha	= Haselnuss	We	= Weide

Gehölze außerhalb von Wäldern

HF	Feldhecke	X
HW	Kricks	X

Wasserflächen / Gräben / Quellen

Gräben (Gewässer Nrn. 10 und 11)	
----------------------------------	--

Wasserflächen

FK	Kleingewässer	X
FKt	temporäres Kleingewässer	
FX	Künstliches, durch Nutzung geprägtes Gewässer (RRB)	
FXt	Fischteich	
YQs	Sicker- oder Sumpfsquelle	X

Sümpfe und Niedermoore

NRs	Schilf-, Rohrkolben-, Teichsimsen-Röhricht	X
NR	(Land-)Röhrichte	X
NS	Großseggen- und Simsenriede sowie sonstige Staudensümpfe	X

Grünland

GL	Grünland / Grünland (Brache)	(X)
GN	Seggen- und binsenreiches Nassgrünland	X
GN / gw	Nährstoffreiches Nassgrünland / beweidet	X
GF	Artenreiches Feuchtgrünland	X

Ruderalvegetation

Rhm	Ruderaler Staudenflur frischer Standorte	
RHF	Feuchte Hochstaudenflur	X

Verkehrsflächen

SVs	Straßenverkehrsfläche (vollversiegelt)	
SVt	Straßenverkehrsfläche (teilversiegelt)	
SVP	Spurplattenweg	

Siedlungsgrün

SGh	Schnitthecke	
SGb	Garten, strukturreich	
SEd	Hundeübungsplatz	

Siedlungsflächen

SBe	Einzel-, Doppel- und Reihenhausbebauung	
SBz	Zellen- und Blockrandbebauung	
SDy	Sonstige Bebauung im Außenbereich	
Sig	Gewerbegebiet	
SL	Lagerfläche	
Vs	Versorgungsflächen (Pumpstation, Wertstoffsammelbehälter)	

Schutzbestimmungen

Biotopeverbundsystem - Nebenverbundachse	§ 12 LNatSchG
Umgrenzung von Schutzgebieten und Schutzobjekten im Sinne des Naturschutzrechts; hier: Biotop gem. L-Plan	
geschütztes Biotop	§ 30 BNatSchG (z.T. i.V.m § 21 LNatSchG)
Waldschutzstreifen	§ 24 Abs.2 LWaldG

Sonstige Darstellungen

Grenze des Geltungsbereiches B-Plan Nr. 116	
Grenze des Geltungsbereiches angrenzender / betroffener Bauungspläne	
Bushaltestelle	
Versorgung (Strom, Telefon)	
Wasserschongebiet gem. Landschaftsplan (L-Plan)	
Überschwingungsgebiet gem. Landschaftsplan (L-Plan)	
Umgrenzung von Flächen für genehmigte Maßnahmen zum Schutz, zur Pflege und zur Entwicklung von Natur und Landschaft gem. L-Plan und F-Plan	
Flächen, sehr feucht	
Höhenlinien (aus Topografischer Karte übernommen)	
Oberirdische Hauptversorgungsleitung	
Straßenlampe	
Flutlichtlampe	

GSP
GOSCH & PRIEWE
Ingenieurgesellschaft mbH
Beratende Ingenieure (VBI)

23843 Bad Oldesloe
Paperberg 4
Tel.: 0 45 31 / 67 07 - 0
Fax: 0 45 31 / 67 07 - 79
E-mail: oldesloe@gsp-ig.de
Internet: www.gsp-ig.de

P-Nr.: 19 / 1221

Stadtplanung / Städtebau / Verkehrswesen /
Freiraum- und Landschaftsplanung / Wasserwirtschaft

bearbeitet: Dipl.-Ing. S. Gosch, beratender Ingenieur
M. A. Ramona Wolf, Stadtplanerin

Stand: 15.03.2021 / SR

Antragsexemplar zur Bestandserfassung vom Januar 2020