


M. 1 : 750

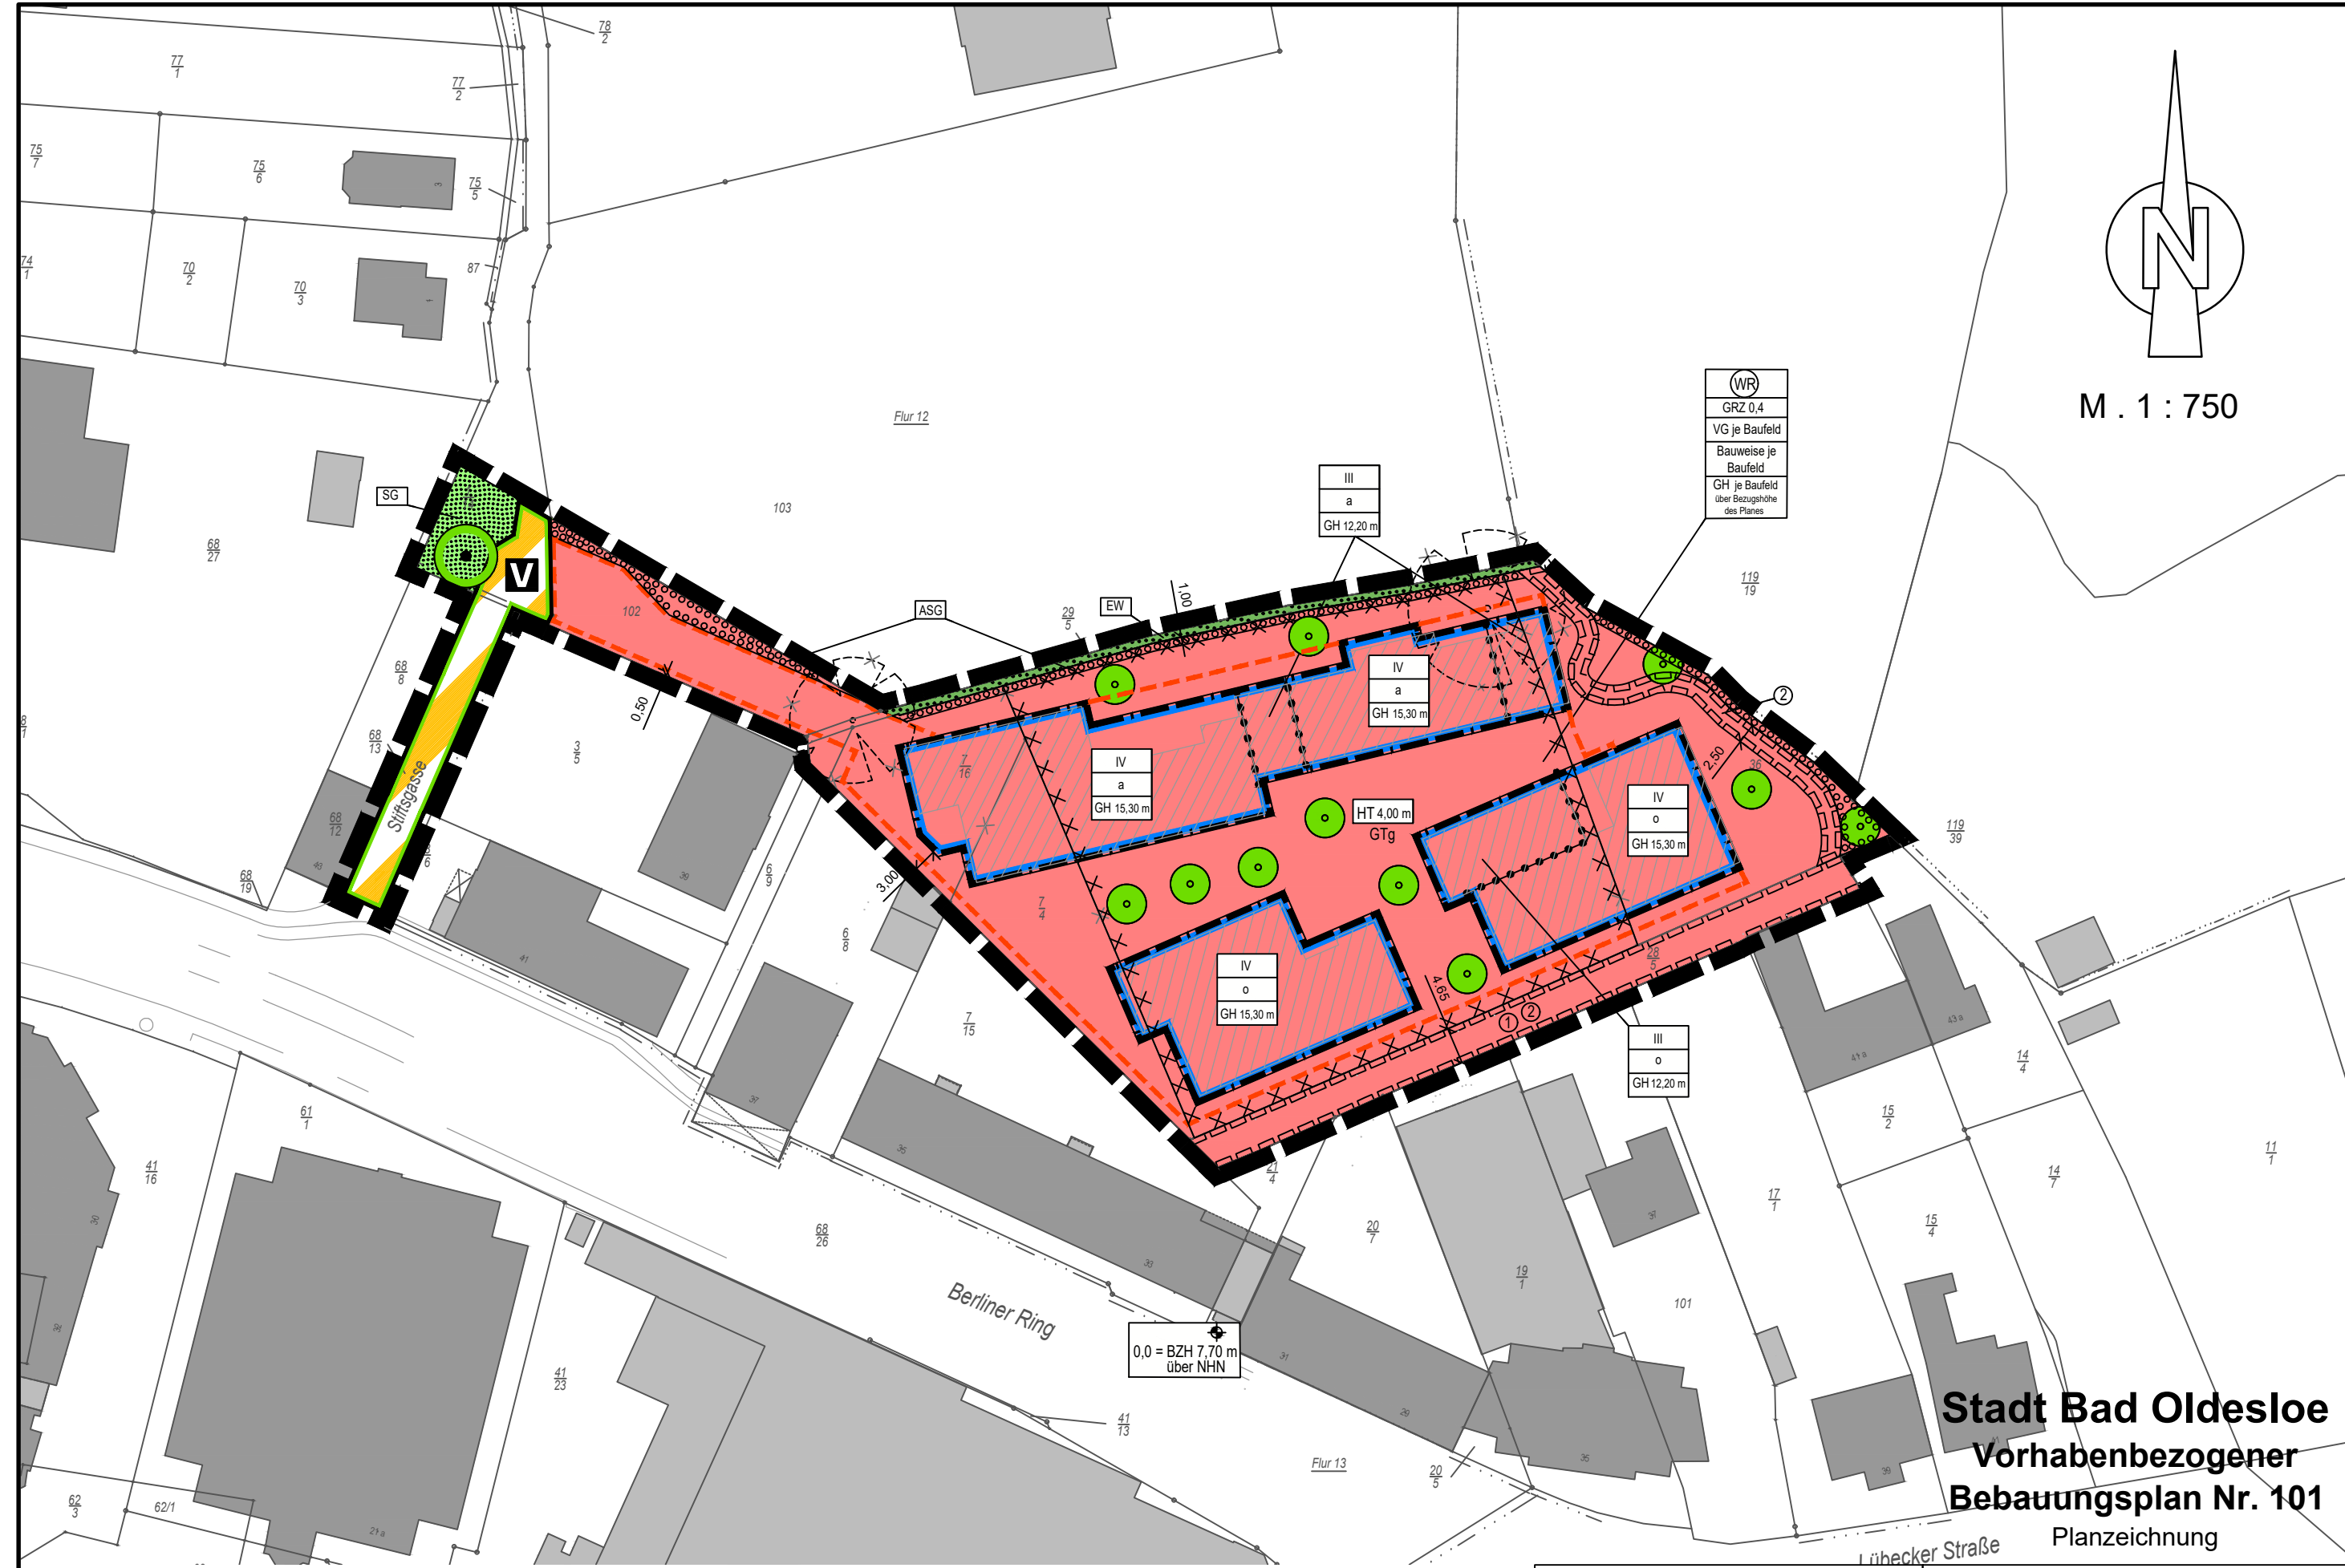

### Stadt Bad Oldesloe Vorhabenbezogener Bebauungsplan Nr. 101 Planzeichnung

<b>Plangrundlage:</b>	
Vermessungsbüro Kerstin Kummer	Stadt: Bad Oldesloe
Bernsteindreherweg 3, 23556 Lübeck	Gemarkung: Oldesloe
Stand: 24.04.2018	Flur: 12; 13

**GSP**  
GOSCH & PRIEWE  
Ingenieurgesellschaft mbH  
Beratende Ingenieure (VBI)

23843 Bad Oldesloe  
Paperberg 4  
Tel.: 0 45 31 / 67 07 - 0  
Fax: 0 45 31 / 67 07 - 79  
E-mail: oldesloe@gsp-ig.de  
Internet: www.gsp-ig.de

Stadtplanung / Städtebau / Verkehrswesen /  
Freiraum- und Landschaftsplanung / Wasserwirtschaft

bearbeitet: Dipl.-Ing. S. Gosch, beratender Ingenieur  
M. A. Ramona Wolf, Stadtplanerin

P-Nr.: 20 / 1294

Stand: 07.03.2021 / SR