


# Anhang 3 M.: 1:6000

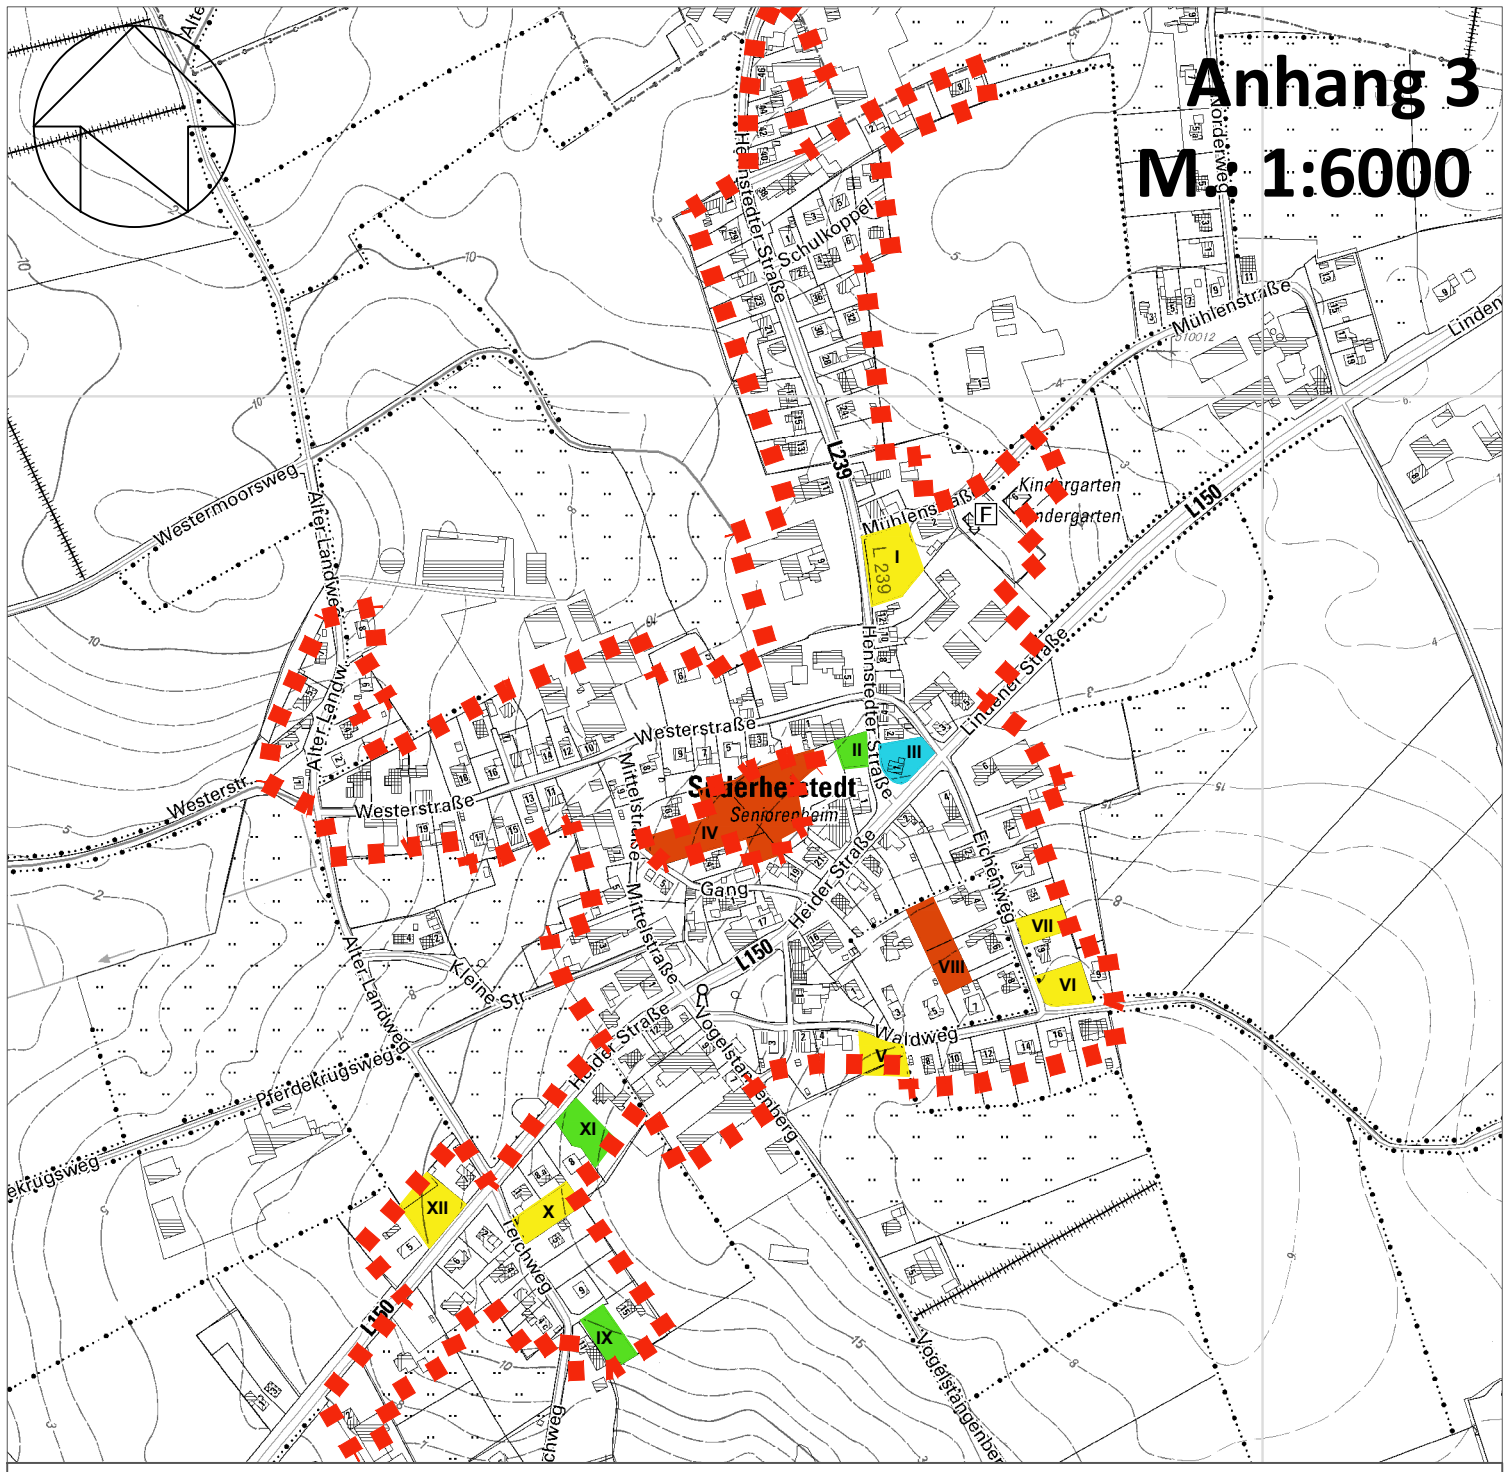

- Kategorie 1 - Potenzialflächen mit Baurecht**
- Kategorie 2 - Flächen mit Baurecht und erkennbaren Realisierungshemmnissen**
- Kategorie 3 - Potenzialflächen mit Planungserfordernis bzw. Planungsempfehlung**
- Kategorie 4 - Bebaute Potenzialflächen ohne erkennbare Nachnutzungsmöglichkeit**
- Kategorie 5 - Leerstände**
- Abgrenzung Innenbereich**