


M. 1 : 1.000

WA	
0,25	
I	ED
FH 9,00	

2. Bauabschnitt


Flur 4

1. Bauabschnitt

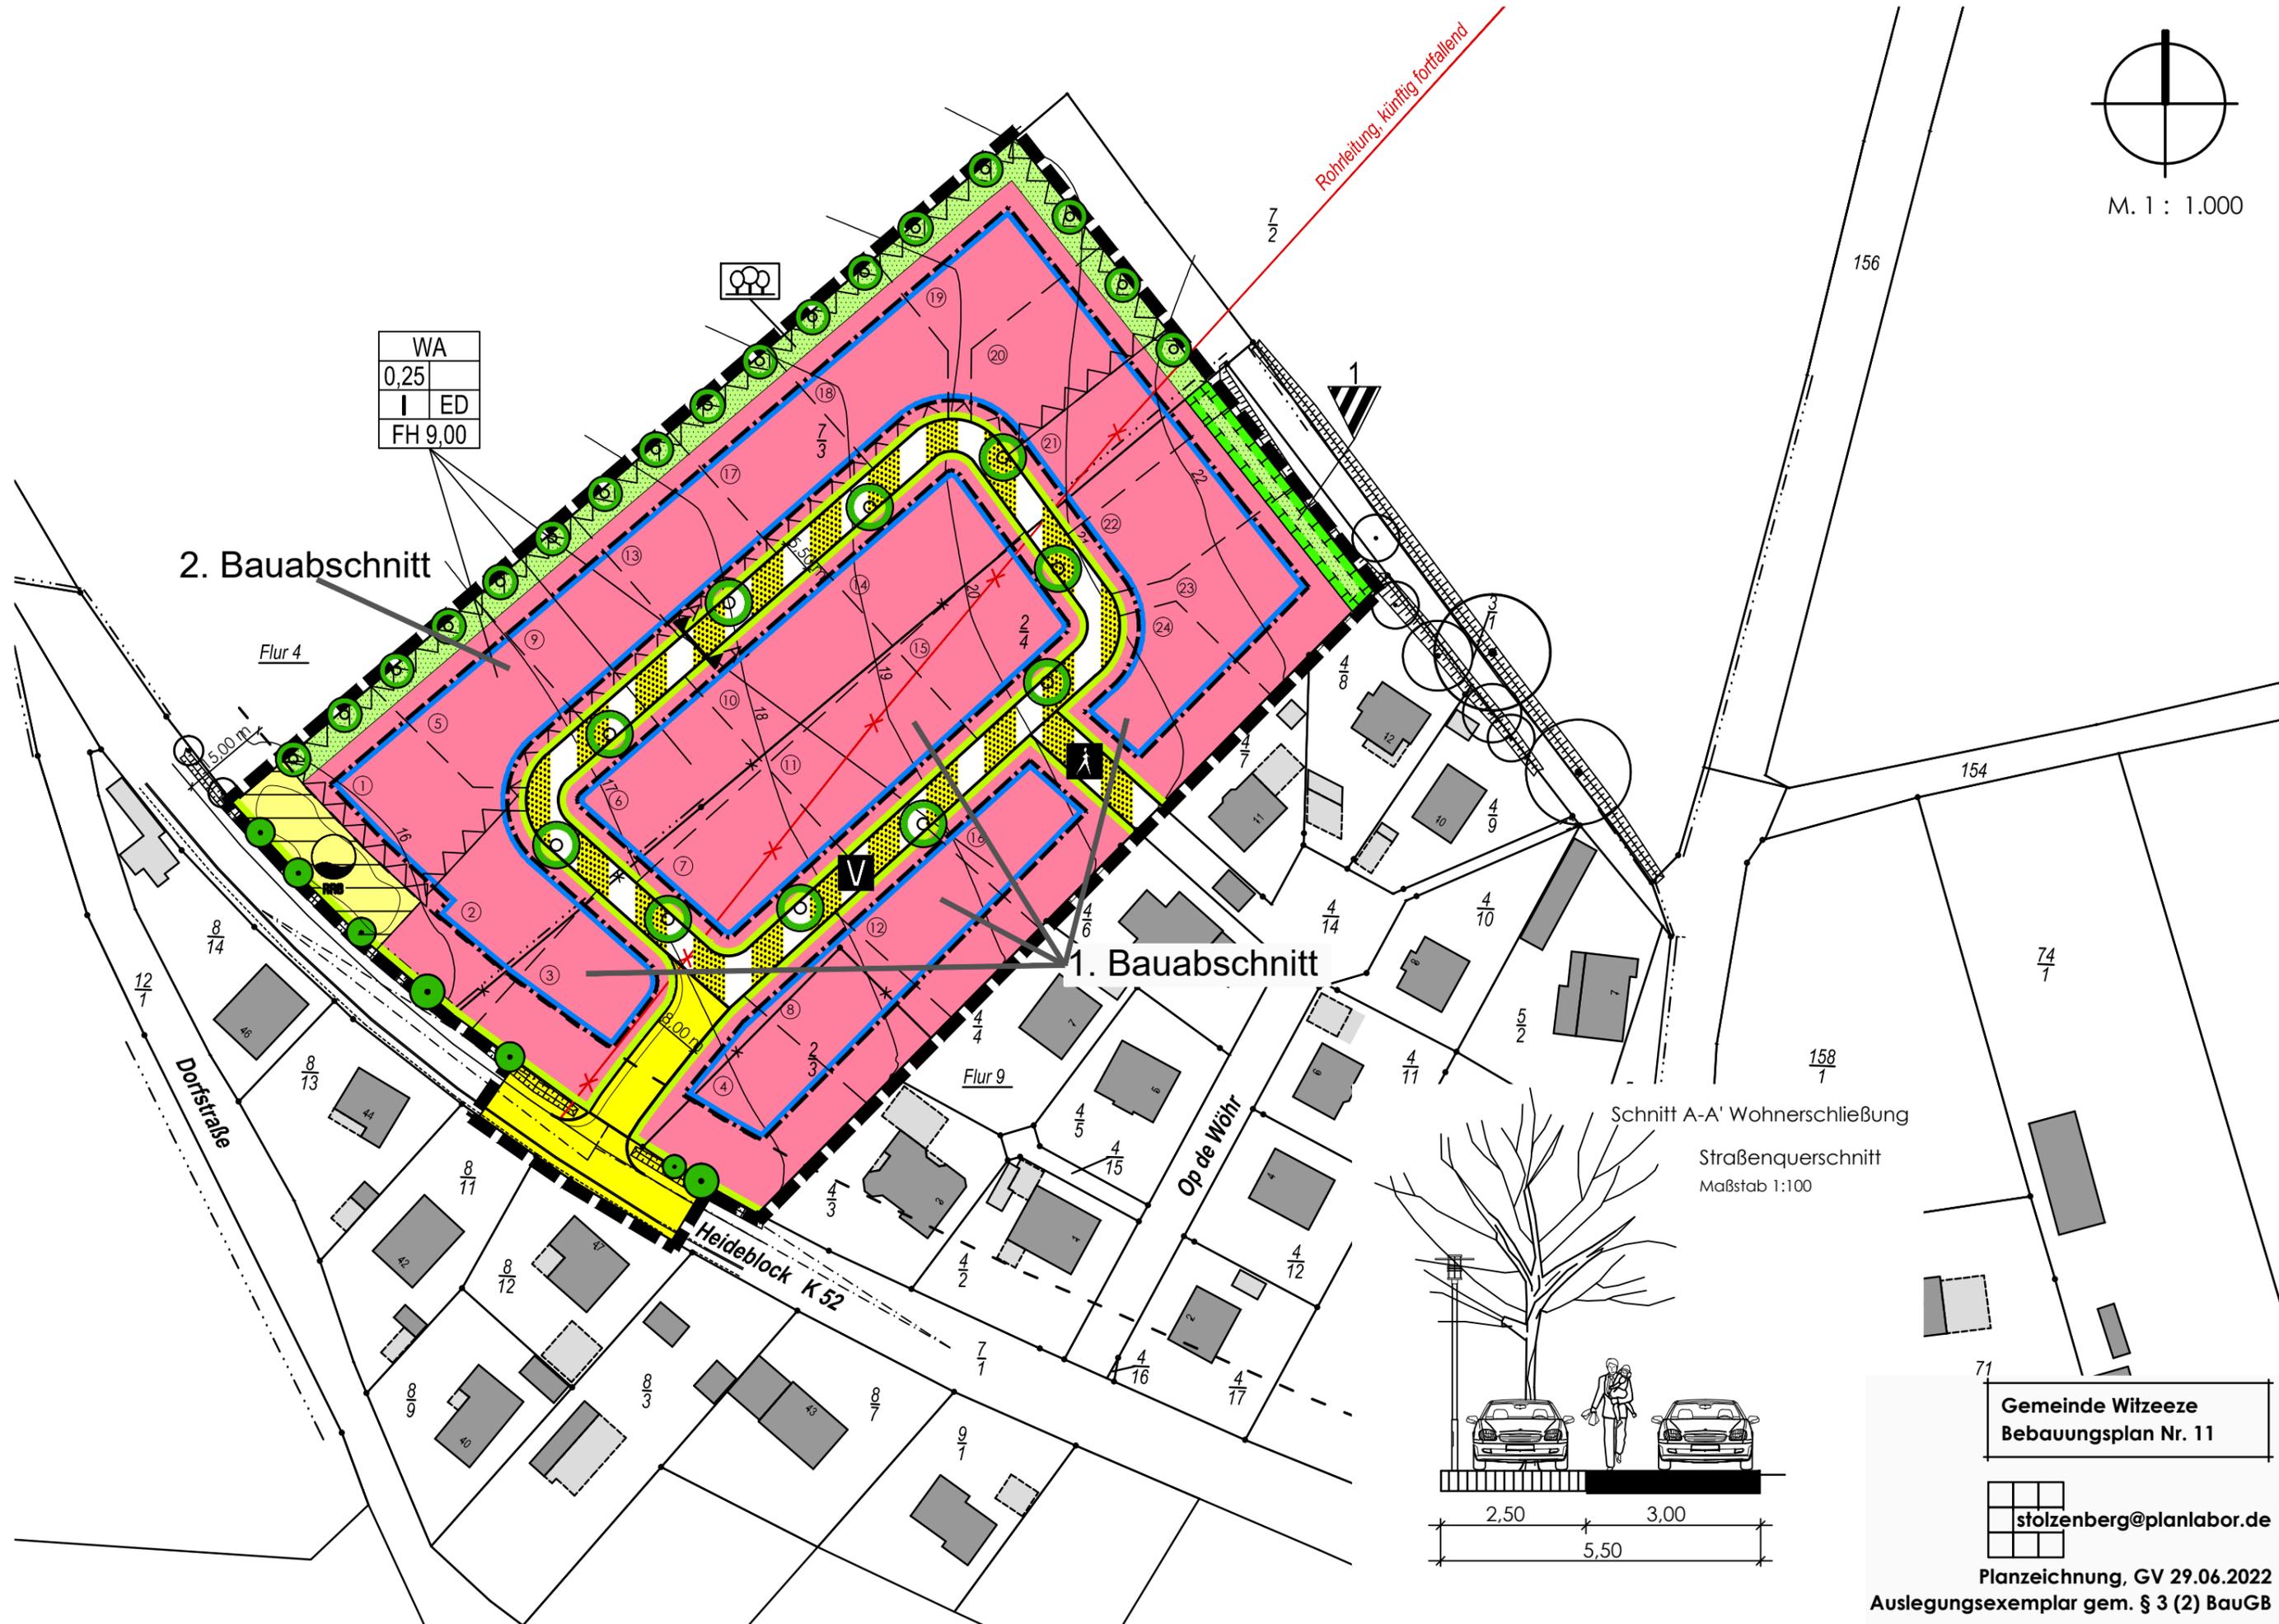

Schnitt A-A' Wohnerschließung

Straßenquerschnitt
Maßstab 1:100

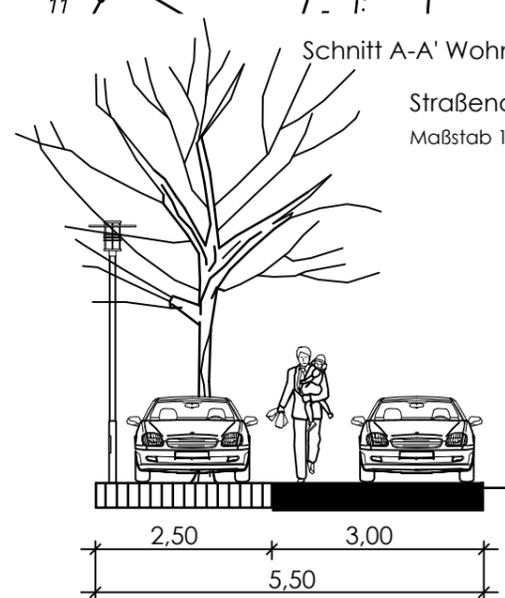

Gemeinde Witzeze
Bebauungsplan Nr. 11

stolzenberg@planlabor.de

Planzeichnung, GV 29.06.2022
Auslegungsexemplar gem. § 3 (2) BauGB