


Teil A - Planzeichnung

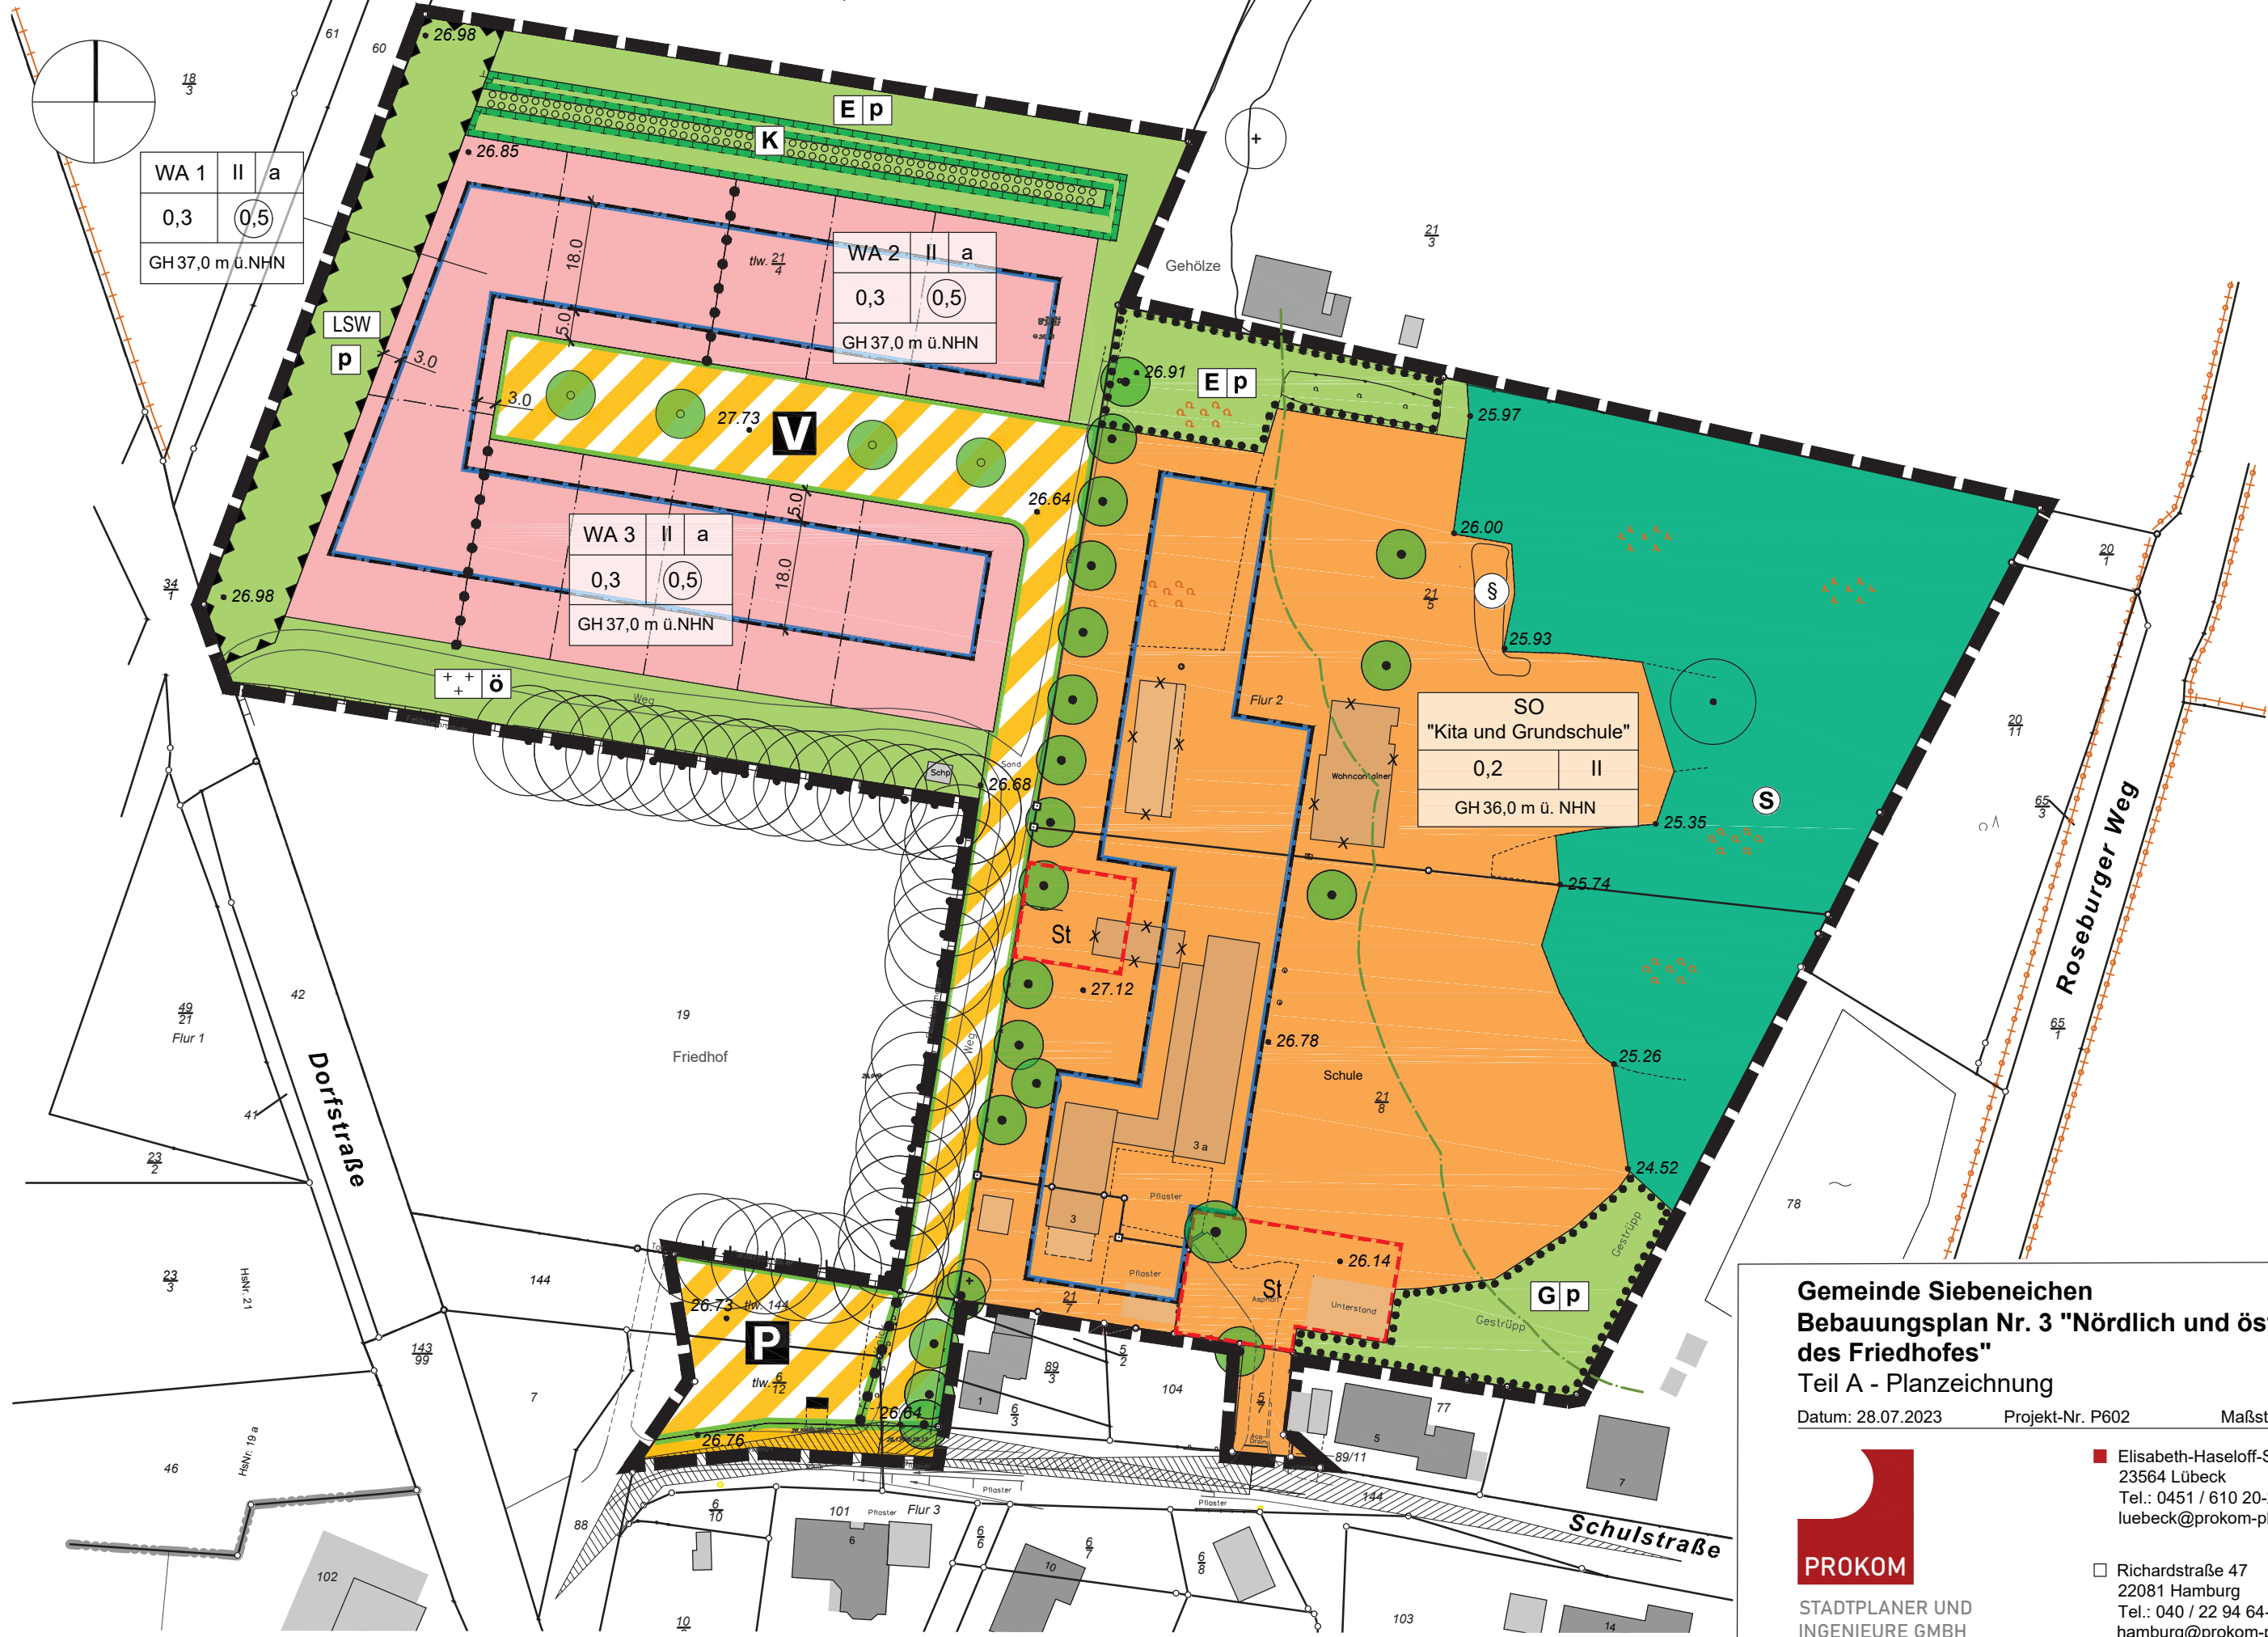

Gemeinde Siebeneichen
Bebauungsplan Nr. 3 "Nördlich und östlich
des Friedhofes"
 Teil A - Planzeichnung

Datum: 28.07.2023 Projekt-Nr. P602 Maßstab 1:1.000



STADTPLANER UND
 INGENIEURE GMBH

- Elisabeth-Haseloff-Straße 1
 23564 Lübeck
 Tel.: 0451 / 610 20-26
 luebeck@prokom-planung.de
- Richardstraße 47
 22081 Hamburg
 Tel.: 040 / 22 94 64-14
 hamburg@prokom-planung.de