



2. FORTSCHREIBUNG LANDSCHAFTSPLAN WAABS - TEIL 1 -

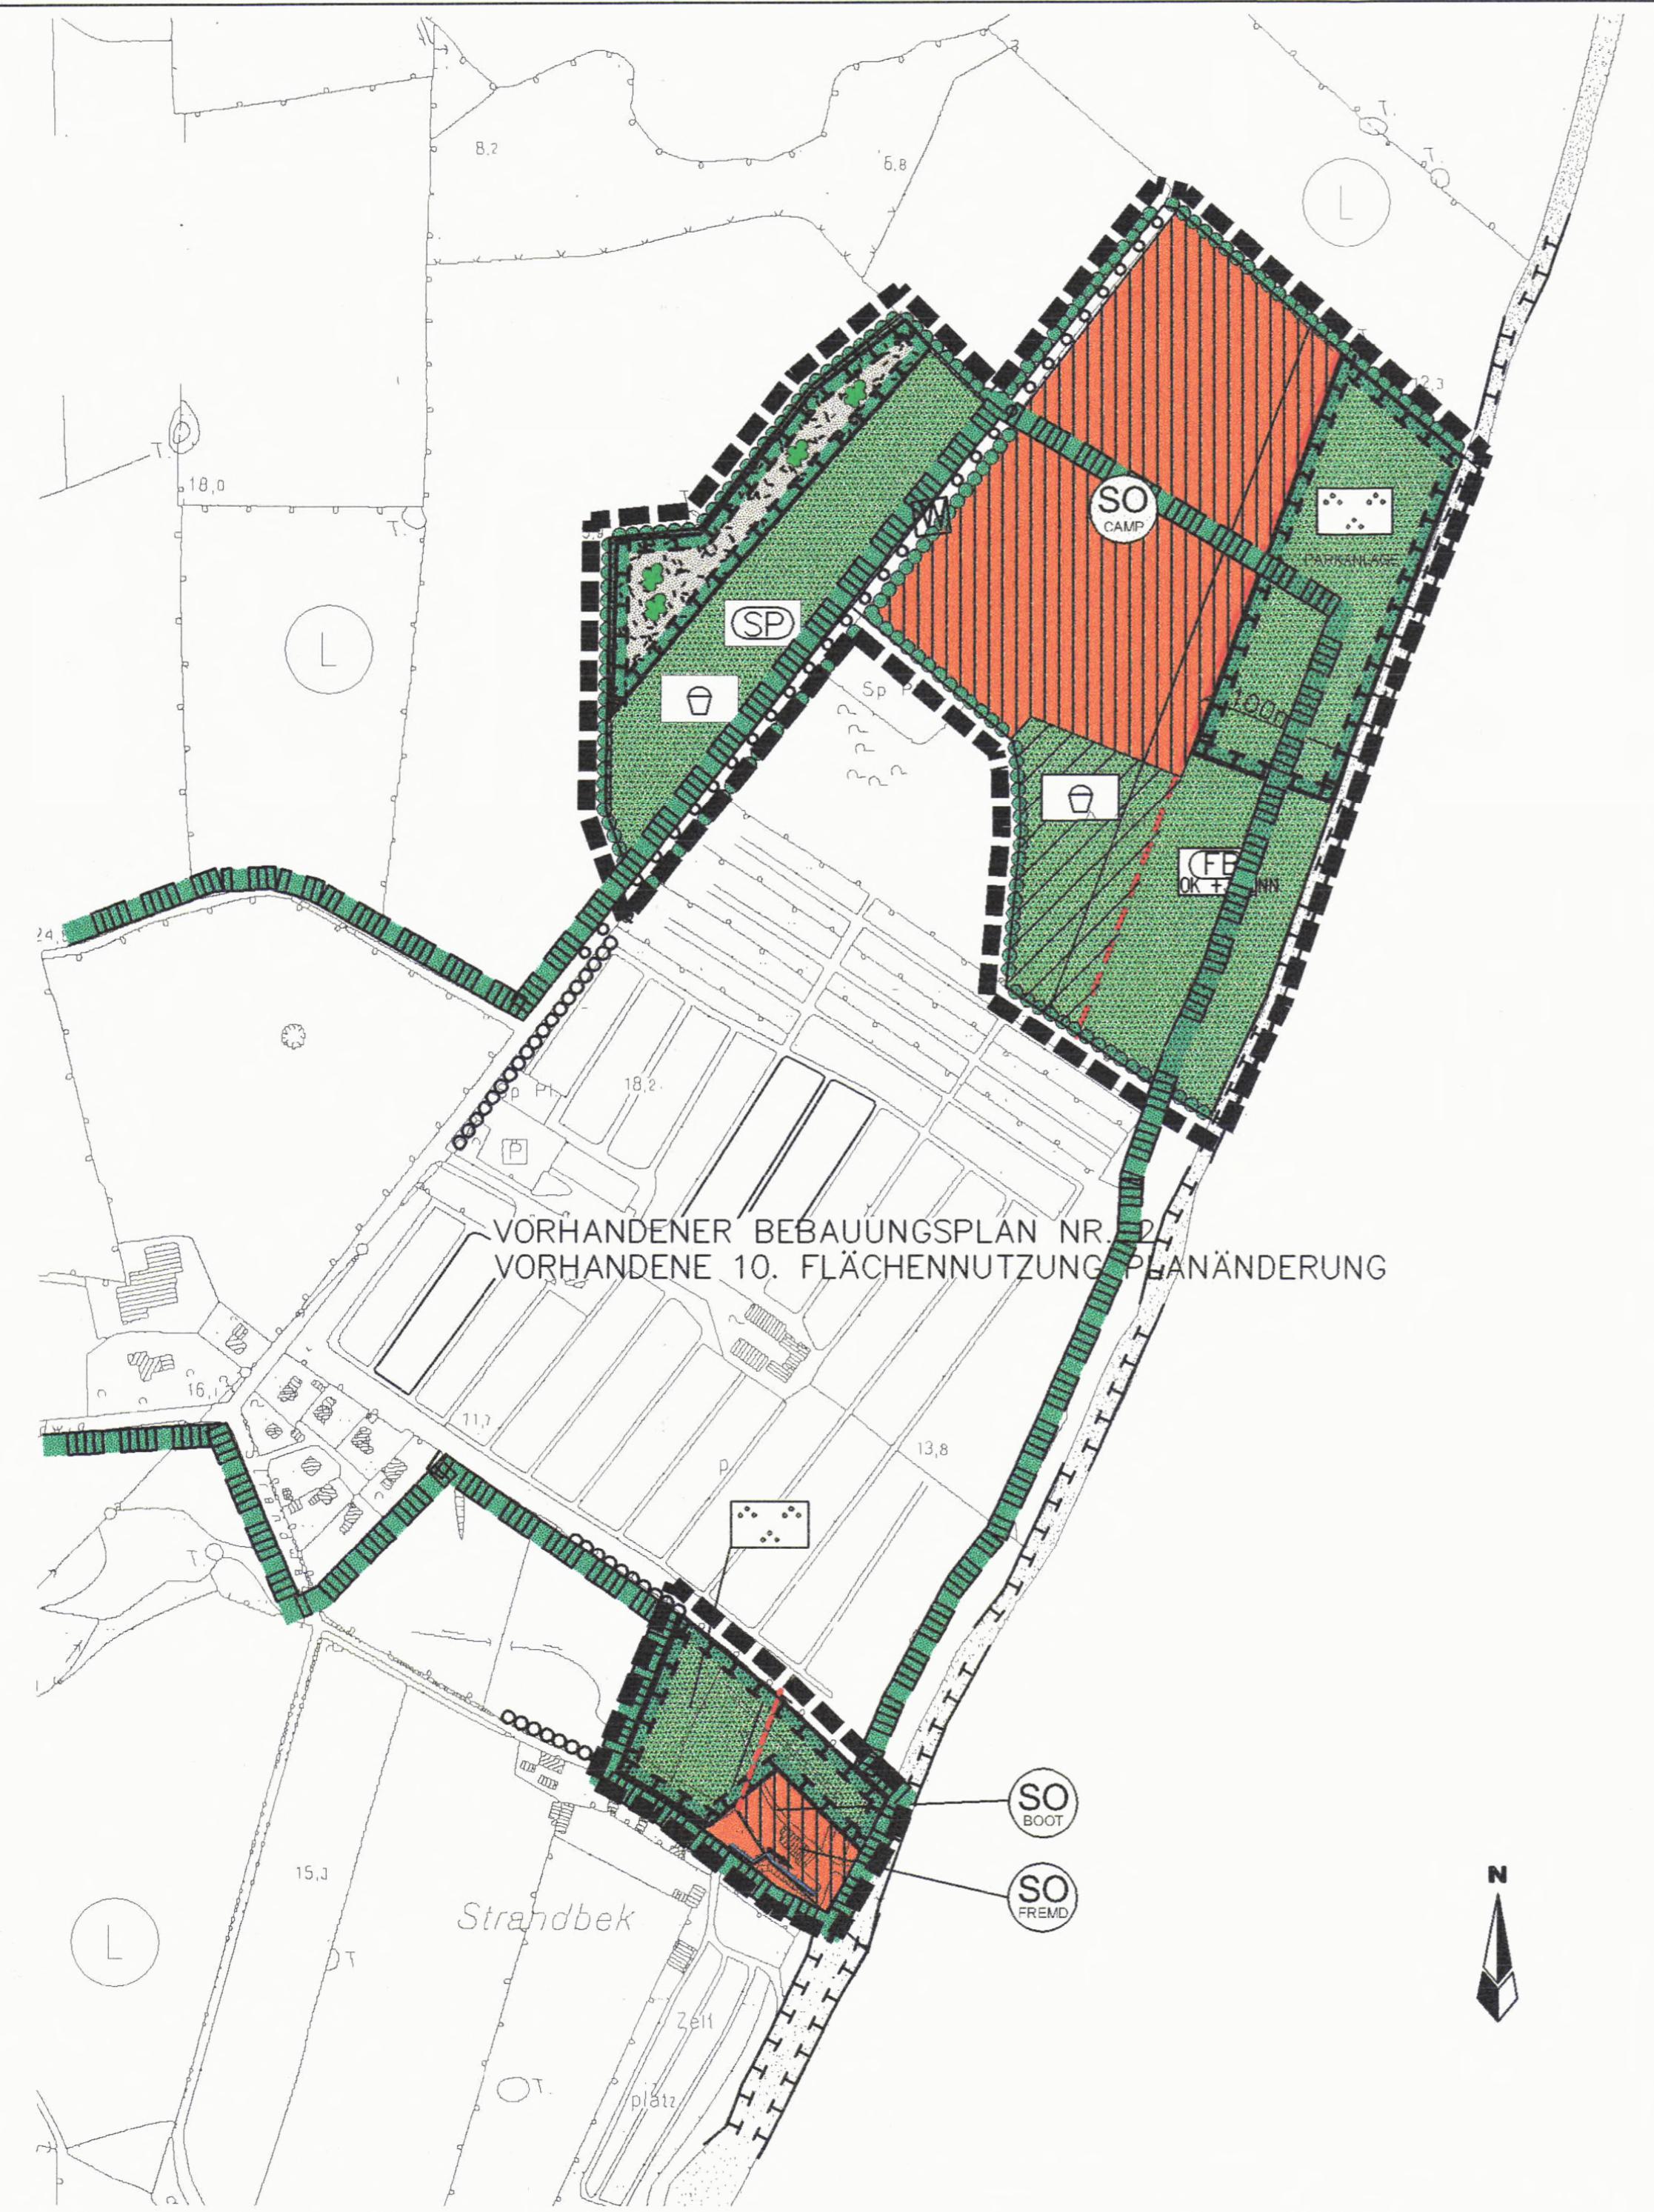

PLANZEICHENERKLÄRUNG

- Bestand**
- Grünfläche, Spielplatz
 - Steilküste (geschützt gem. §15a LNatSchG)
 - Flächen für Maßnahmen zum Schutz, zur Pflege und zur Entwicklung von Natur und Landschaft
 - Wanderweg
 - Fließgewässer (geschützt gem. §7.2 LNatSchG)
 - Knick, Gehölzstreifen (z.T. geschützt gem. §15b LNatSchG)
 - Landschaftsschutzgebiet "Schwansener Ostseeküste" (gem. §18 LNatSchG)
 - Gewässer- und Erholungsschutzstreifen (gem. §11 LNatSchG)
- Planung**
- Sondergebiet Campingplatz
 - Sondergebiet Fremdenverkehr
 - Sondergebiet Bootslicheplätze
 - Grünfläche Freibad, Oberkante min. + 3,50 NN
 - Grünfläche Sportplatz
 - Grünfläche Spielplatz
 - Flächen für Maßnahmen zum Schutz, zur Pflege und zur Entwicklung von Natur und Landschaft
 - Flächen für Sukzession mit Gehölzanpflanzungen (geschützt nach § 15a LNatSchG)
 - Naturnahe Grünflächen
 - Grenze der 2. Fortschreibung

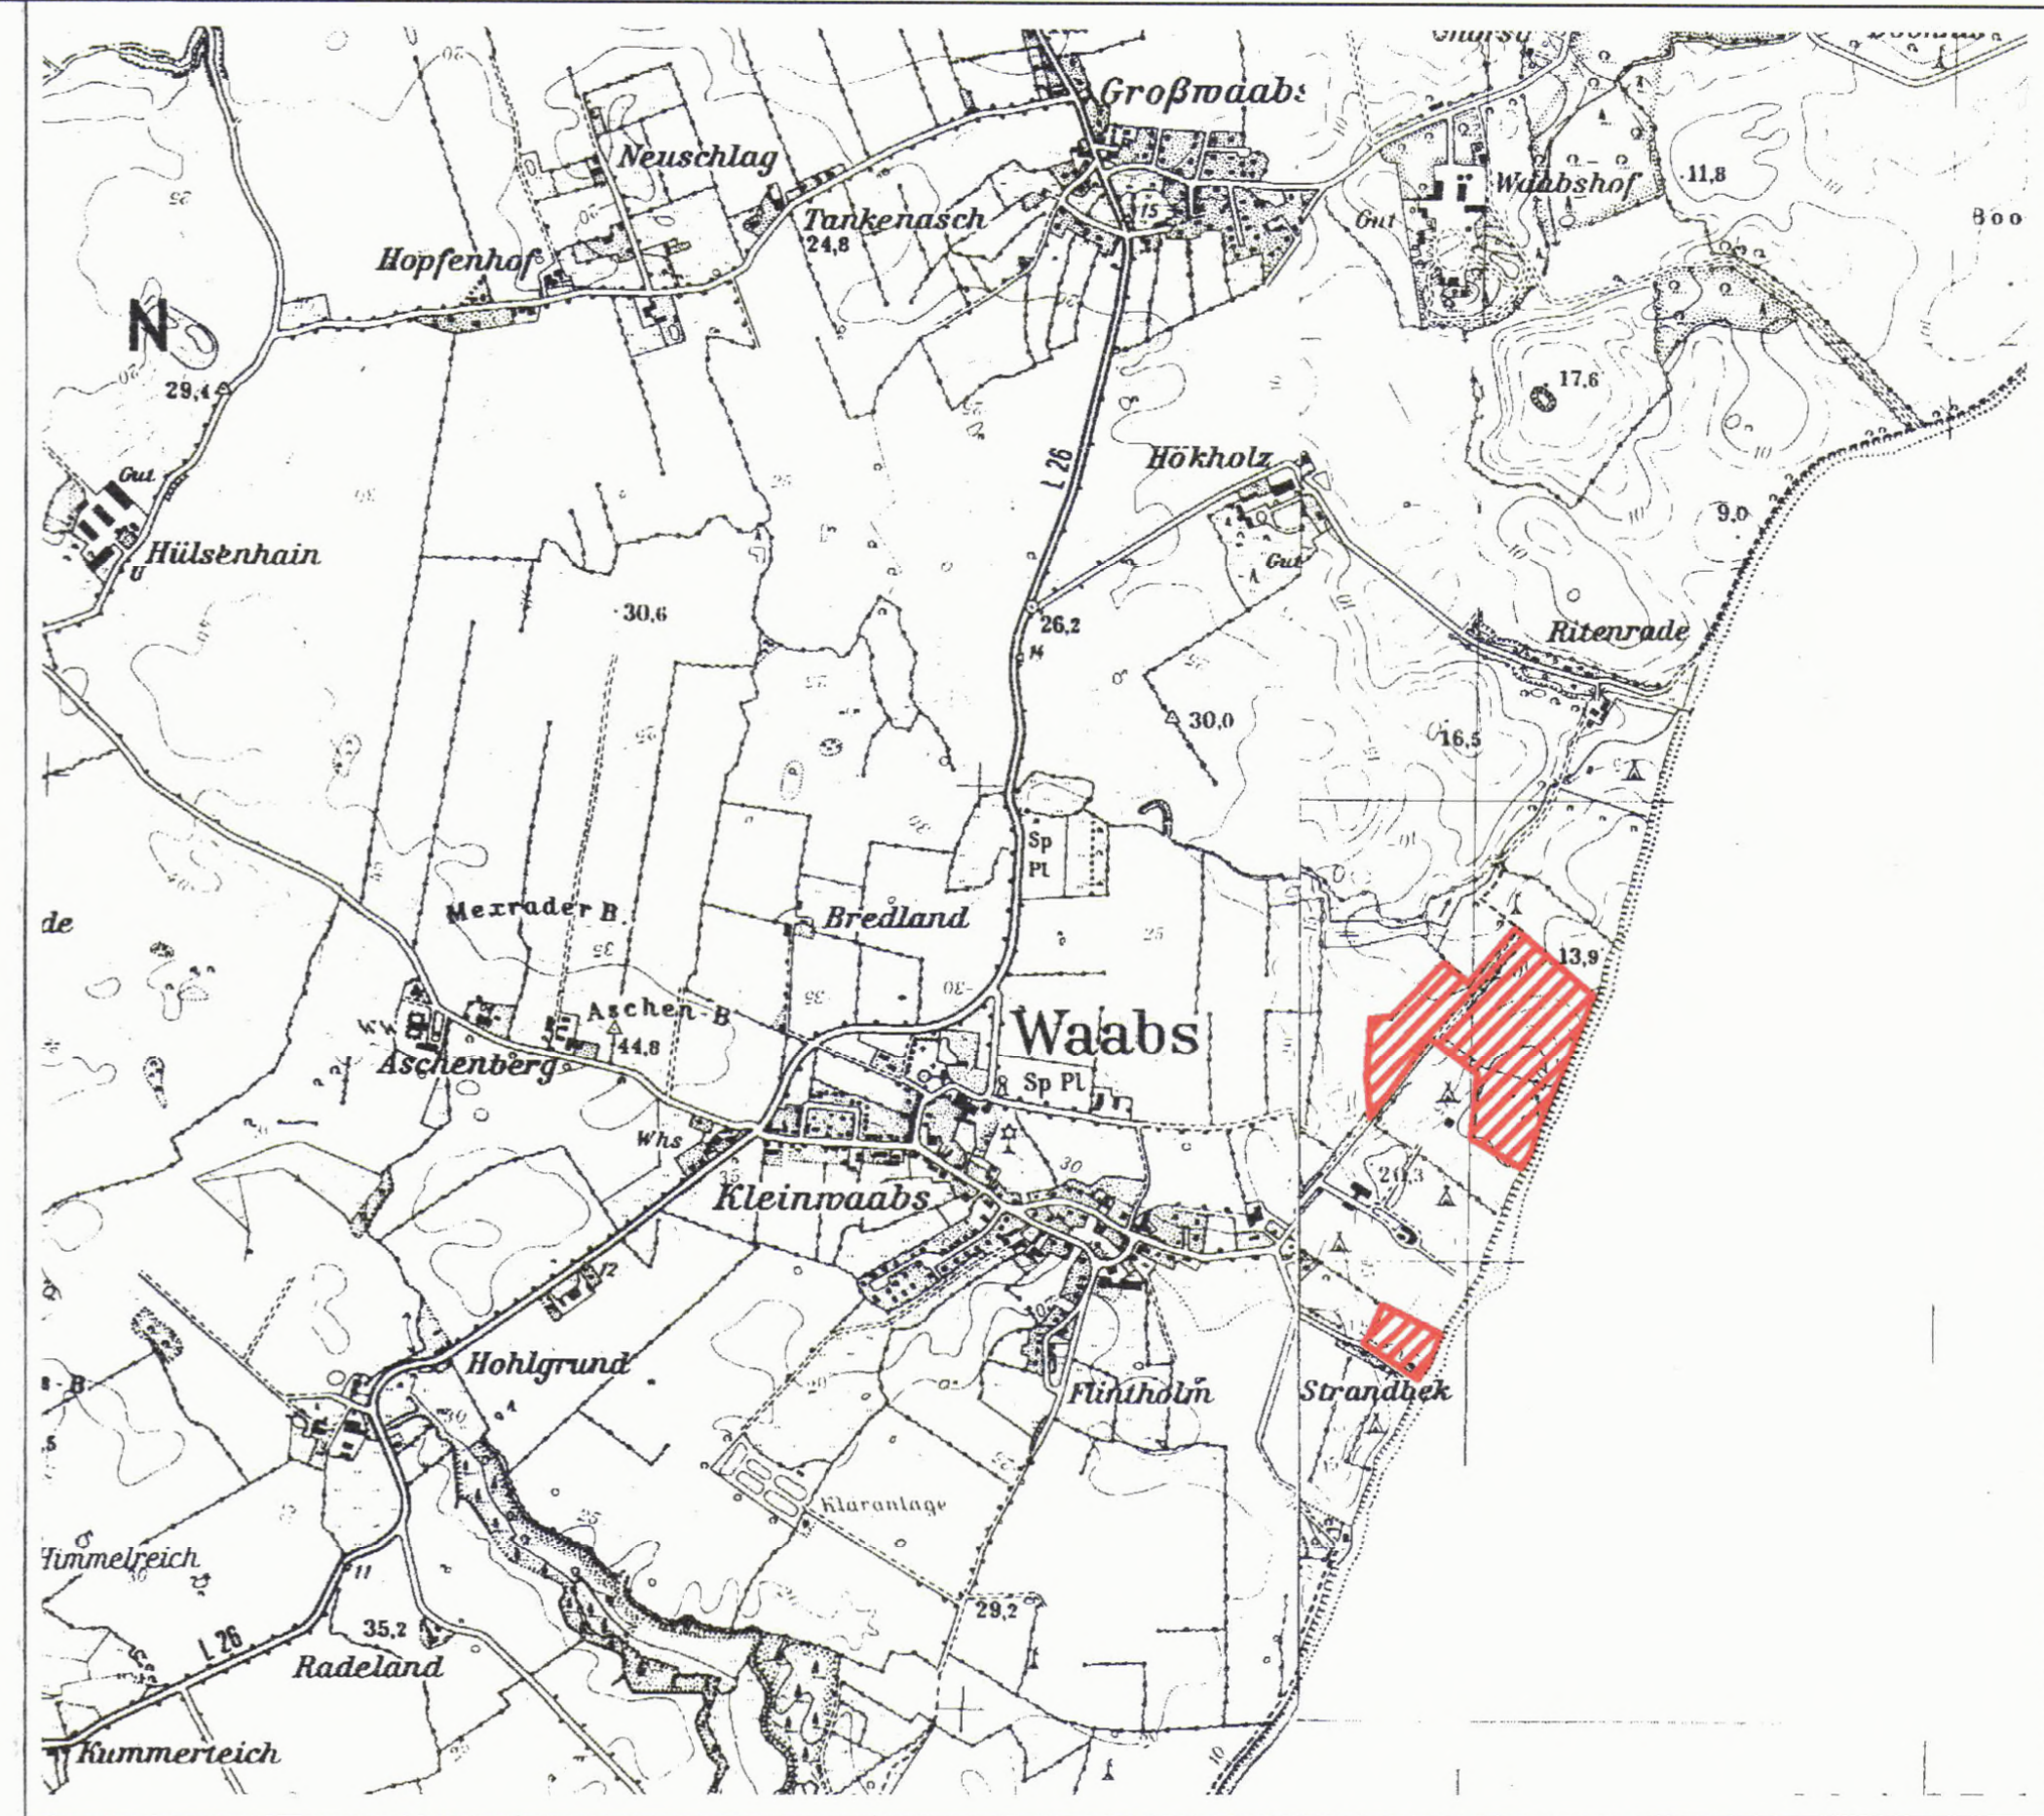

2. FORTSCHREIBUNG LANDSCHAFTSPLAN GEMEINDE WAABS

ENTWURF

M 1 : 5.000

Stand : 07/2004
Gezeichnet : S. Traeger
Bearbeitet : I. Lepack

PLAN 1

Auftraggeber:

Gemeinde Waabs

Auftragnehmer:
Pro Regione GmbH
Geschäftsführer:
Dequith + Lepack + Petersen
Schiffbrücke 24
24939 Flensburg
Tel. 0461 - 2 90 60
Fax. 0461 - 2 54 11
Büro Achterwehr: Tel. 04340 - 96 23