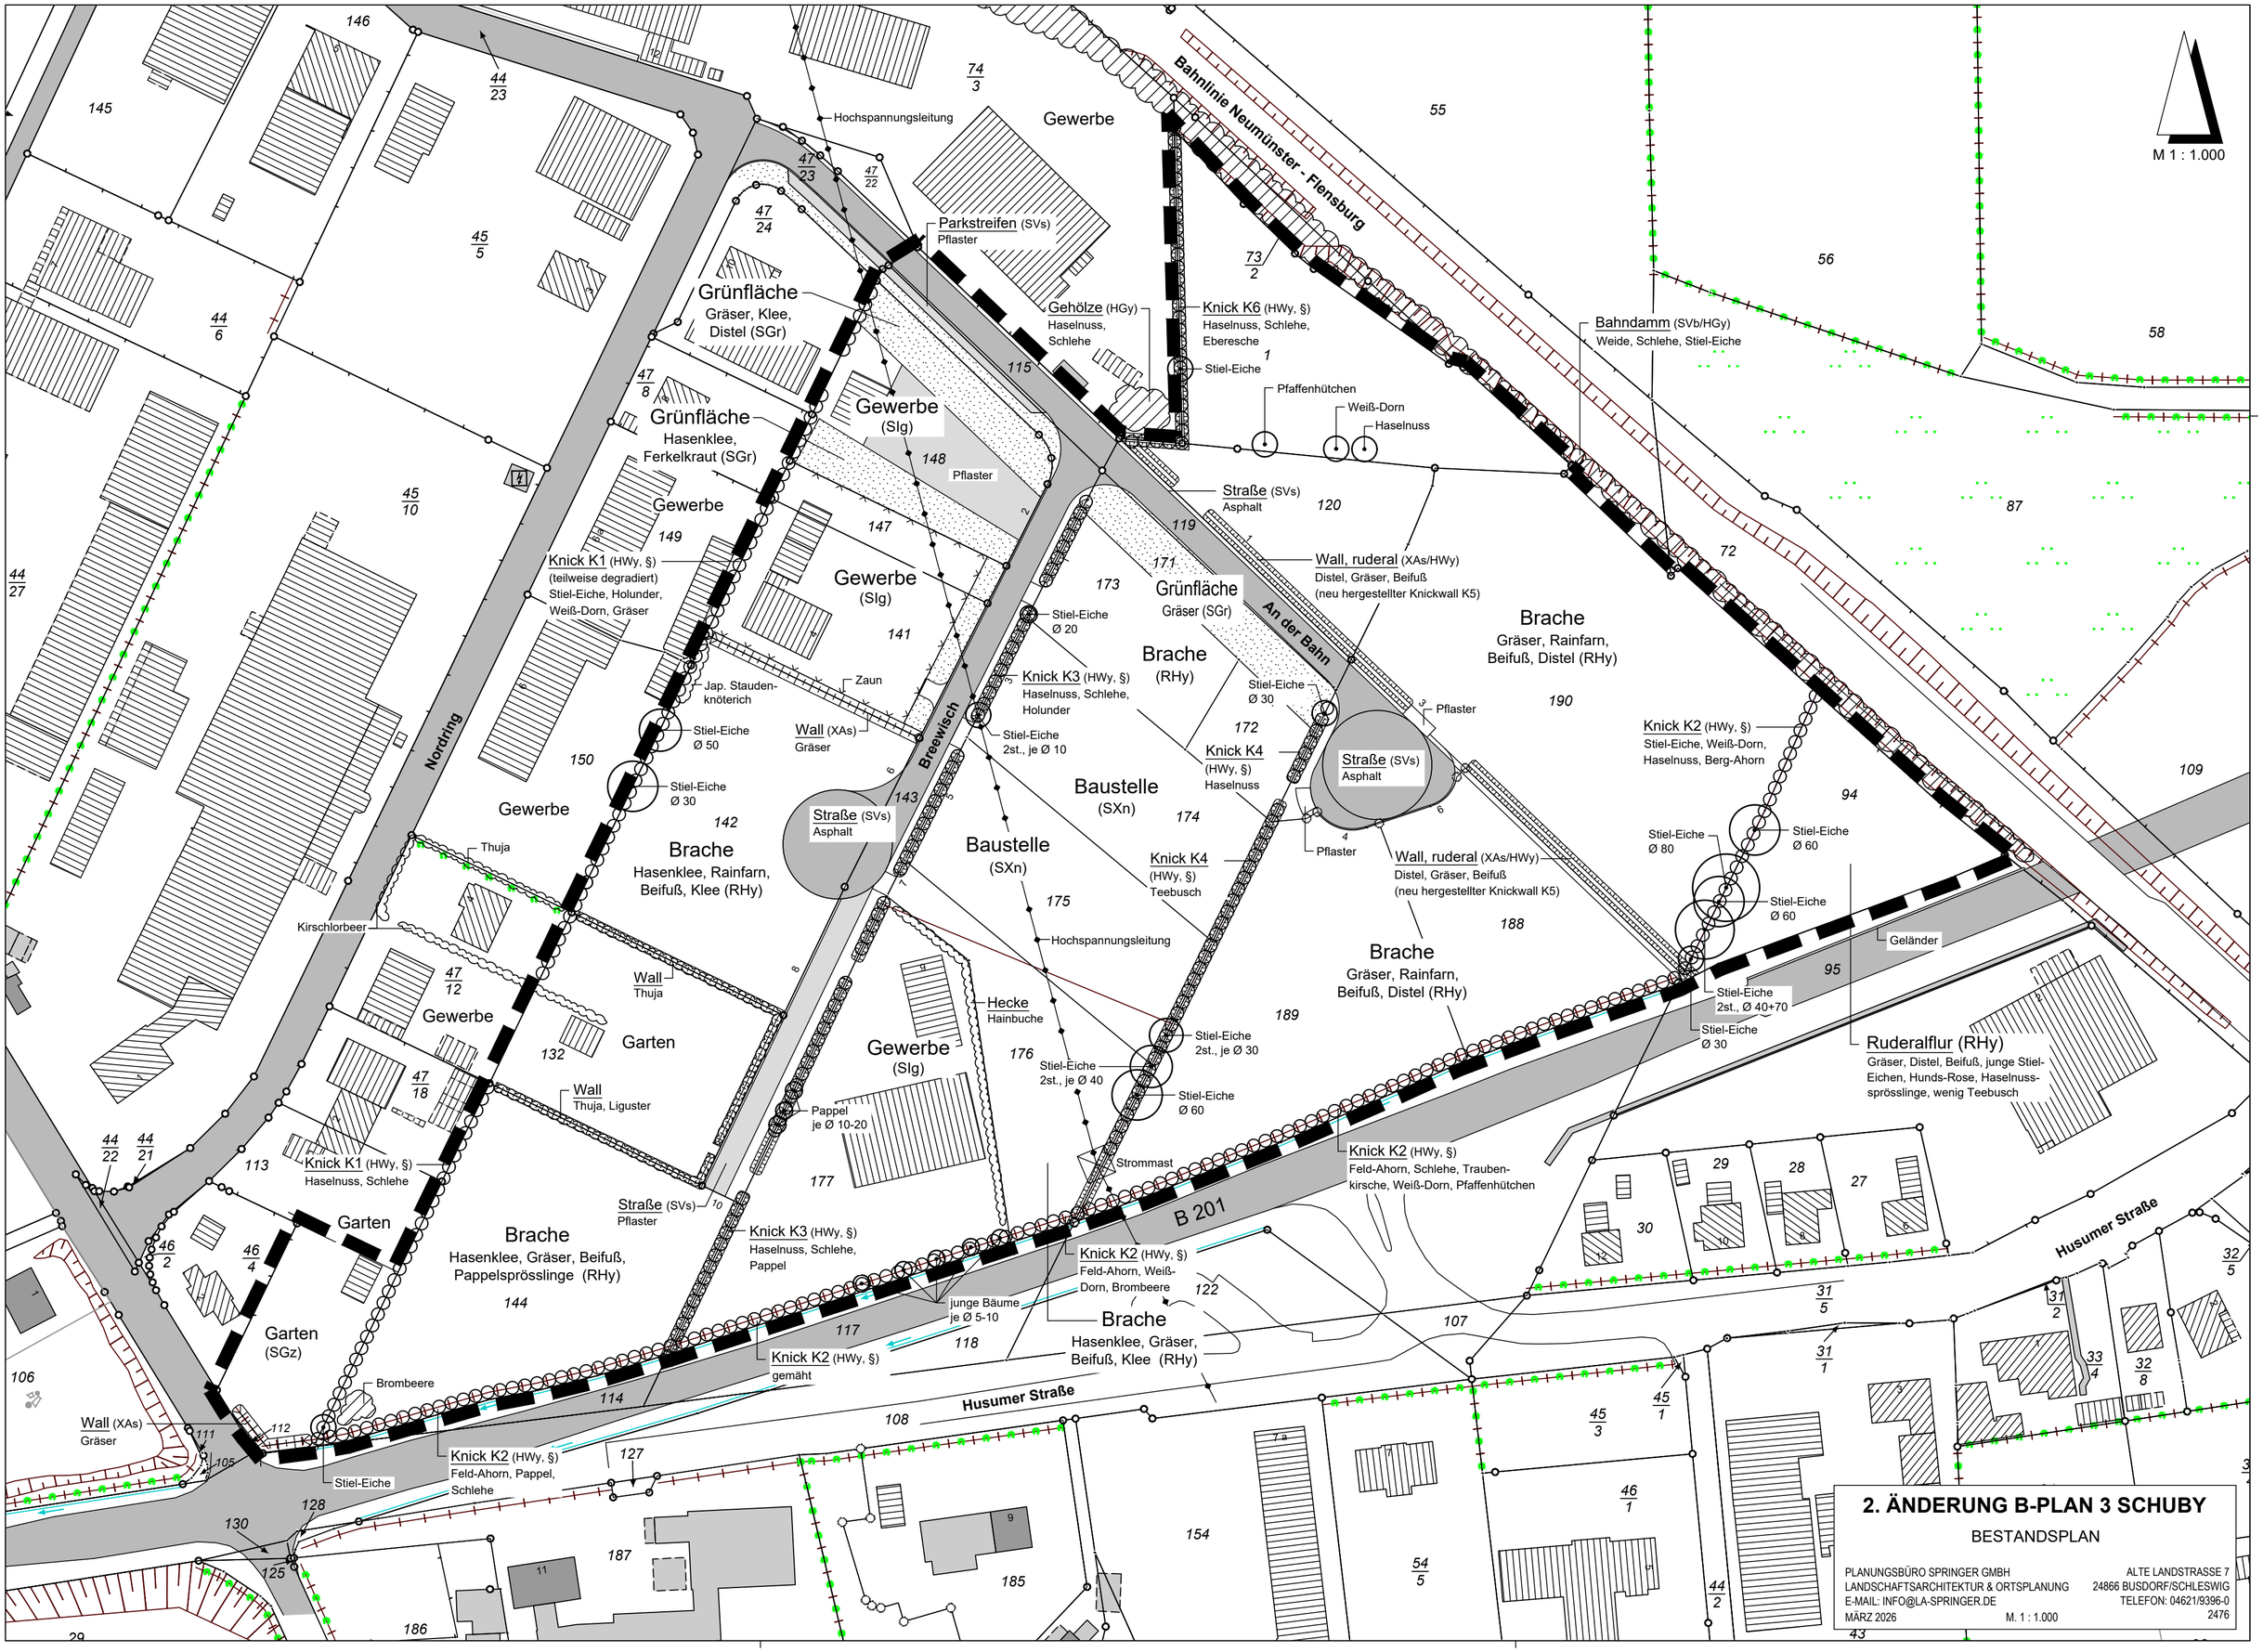

2. ÄNDERUNG B-PLAN 3 SCHUBY

BESTANDSPLAN

PLANUNGSBÜRO SPRINGER GMBH
LANDSCHAFTSARCHITEKTUR & ORTSPLANUNG
E-MAIL: INFO@LA-SPRINGER.DE
ALTE LANDSTRASSE 7
24866 BUSDORF/SCHLESWIG
TELEFON: 04621/9396-0
2476

MÄRZ 2026 M. 1 : 1.000