
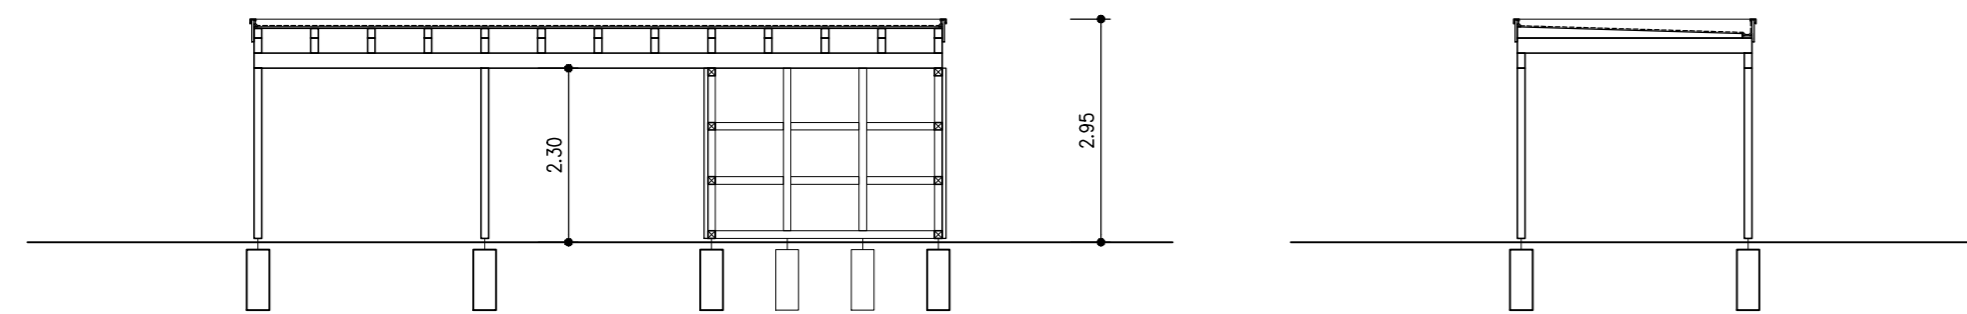



1208

Ba-01
Carpport
Stand: 22.03.2023

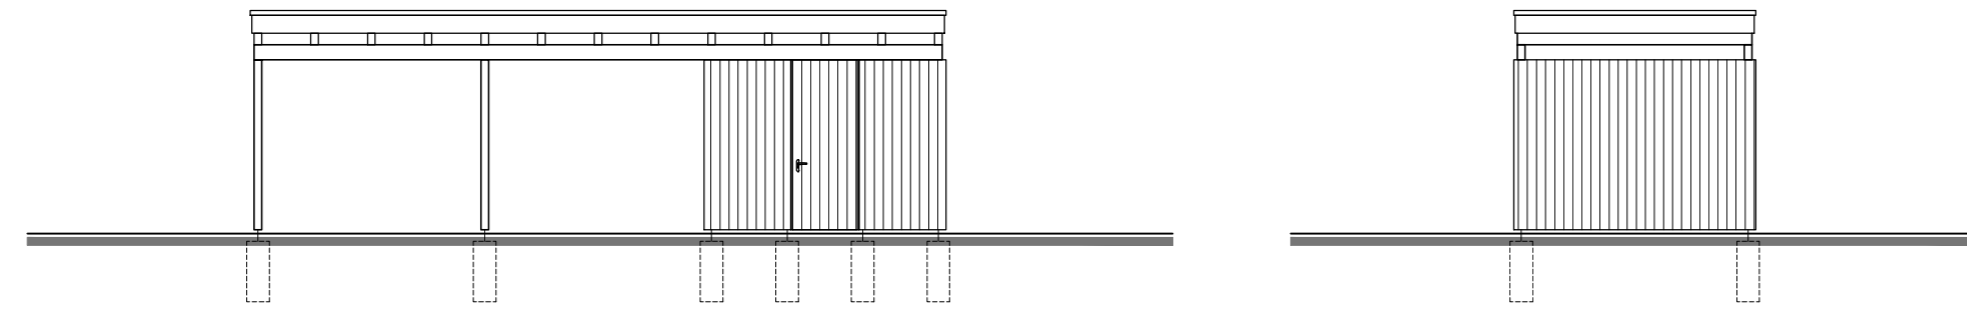

Längsschnitt A-A

Querschnitt B-B

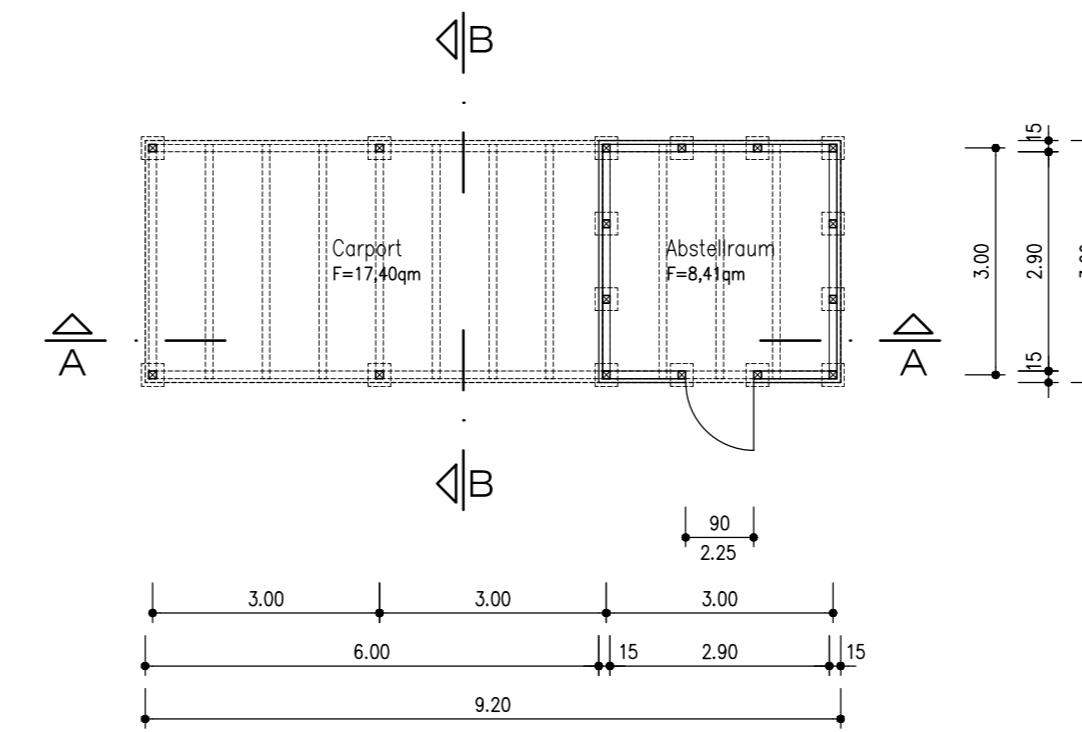

Grundriss

kienast und kienast
Architekten PartG mbB

Architekten Ingenieure Partner
23879 Mölln Danziger Str. 21

Tel.: 04542/3233
e-mail: info@kienastundkienast.de
www.kienastundkienast.de

Der Entwurf ist gesetzlich urheberrechtlich geschützt. Weitergabe, Vervielfältigungen und Verwertung dieser Unterlagen ist nur mit Zustimmung des Entwurfsverfassers möglich.

Bauvorhaben:	Neubau von Carports Ellerwiesenweg 3 21514 Güster				
Bauherr:	PSC Immobiliengesellschaft mbH Ellerwiesenweg 9b 21514 Güster				
Freigegeben am:	DER ARCHITEKT _____ Unterschrift: _____				
Datum:	_____ Unterschrift: _____				
Planbez.:	Grundriss, Schnitte u. Ansichten				
Gez.:	Cor	Datum:	22.03.2023	Objekt Nr.:	1208
Plan Gr.:	75/29,7cm	Maßstab:	1:100	Plan Nr.:	Ba-01