

1208

Ba-07


Schnitt C-C

Stand: 22.03.2023

±0.00 OK FFB EG = 23.54 NHN

Legende:

- Bestand
- Abbruch
- neu

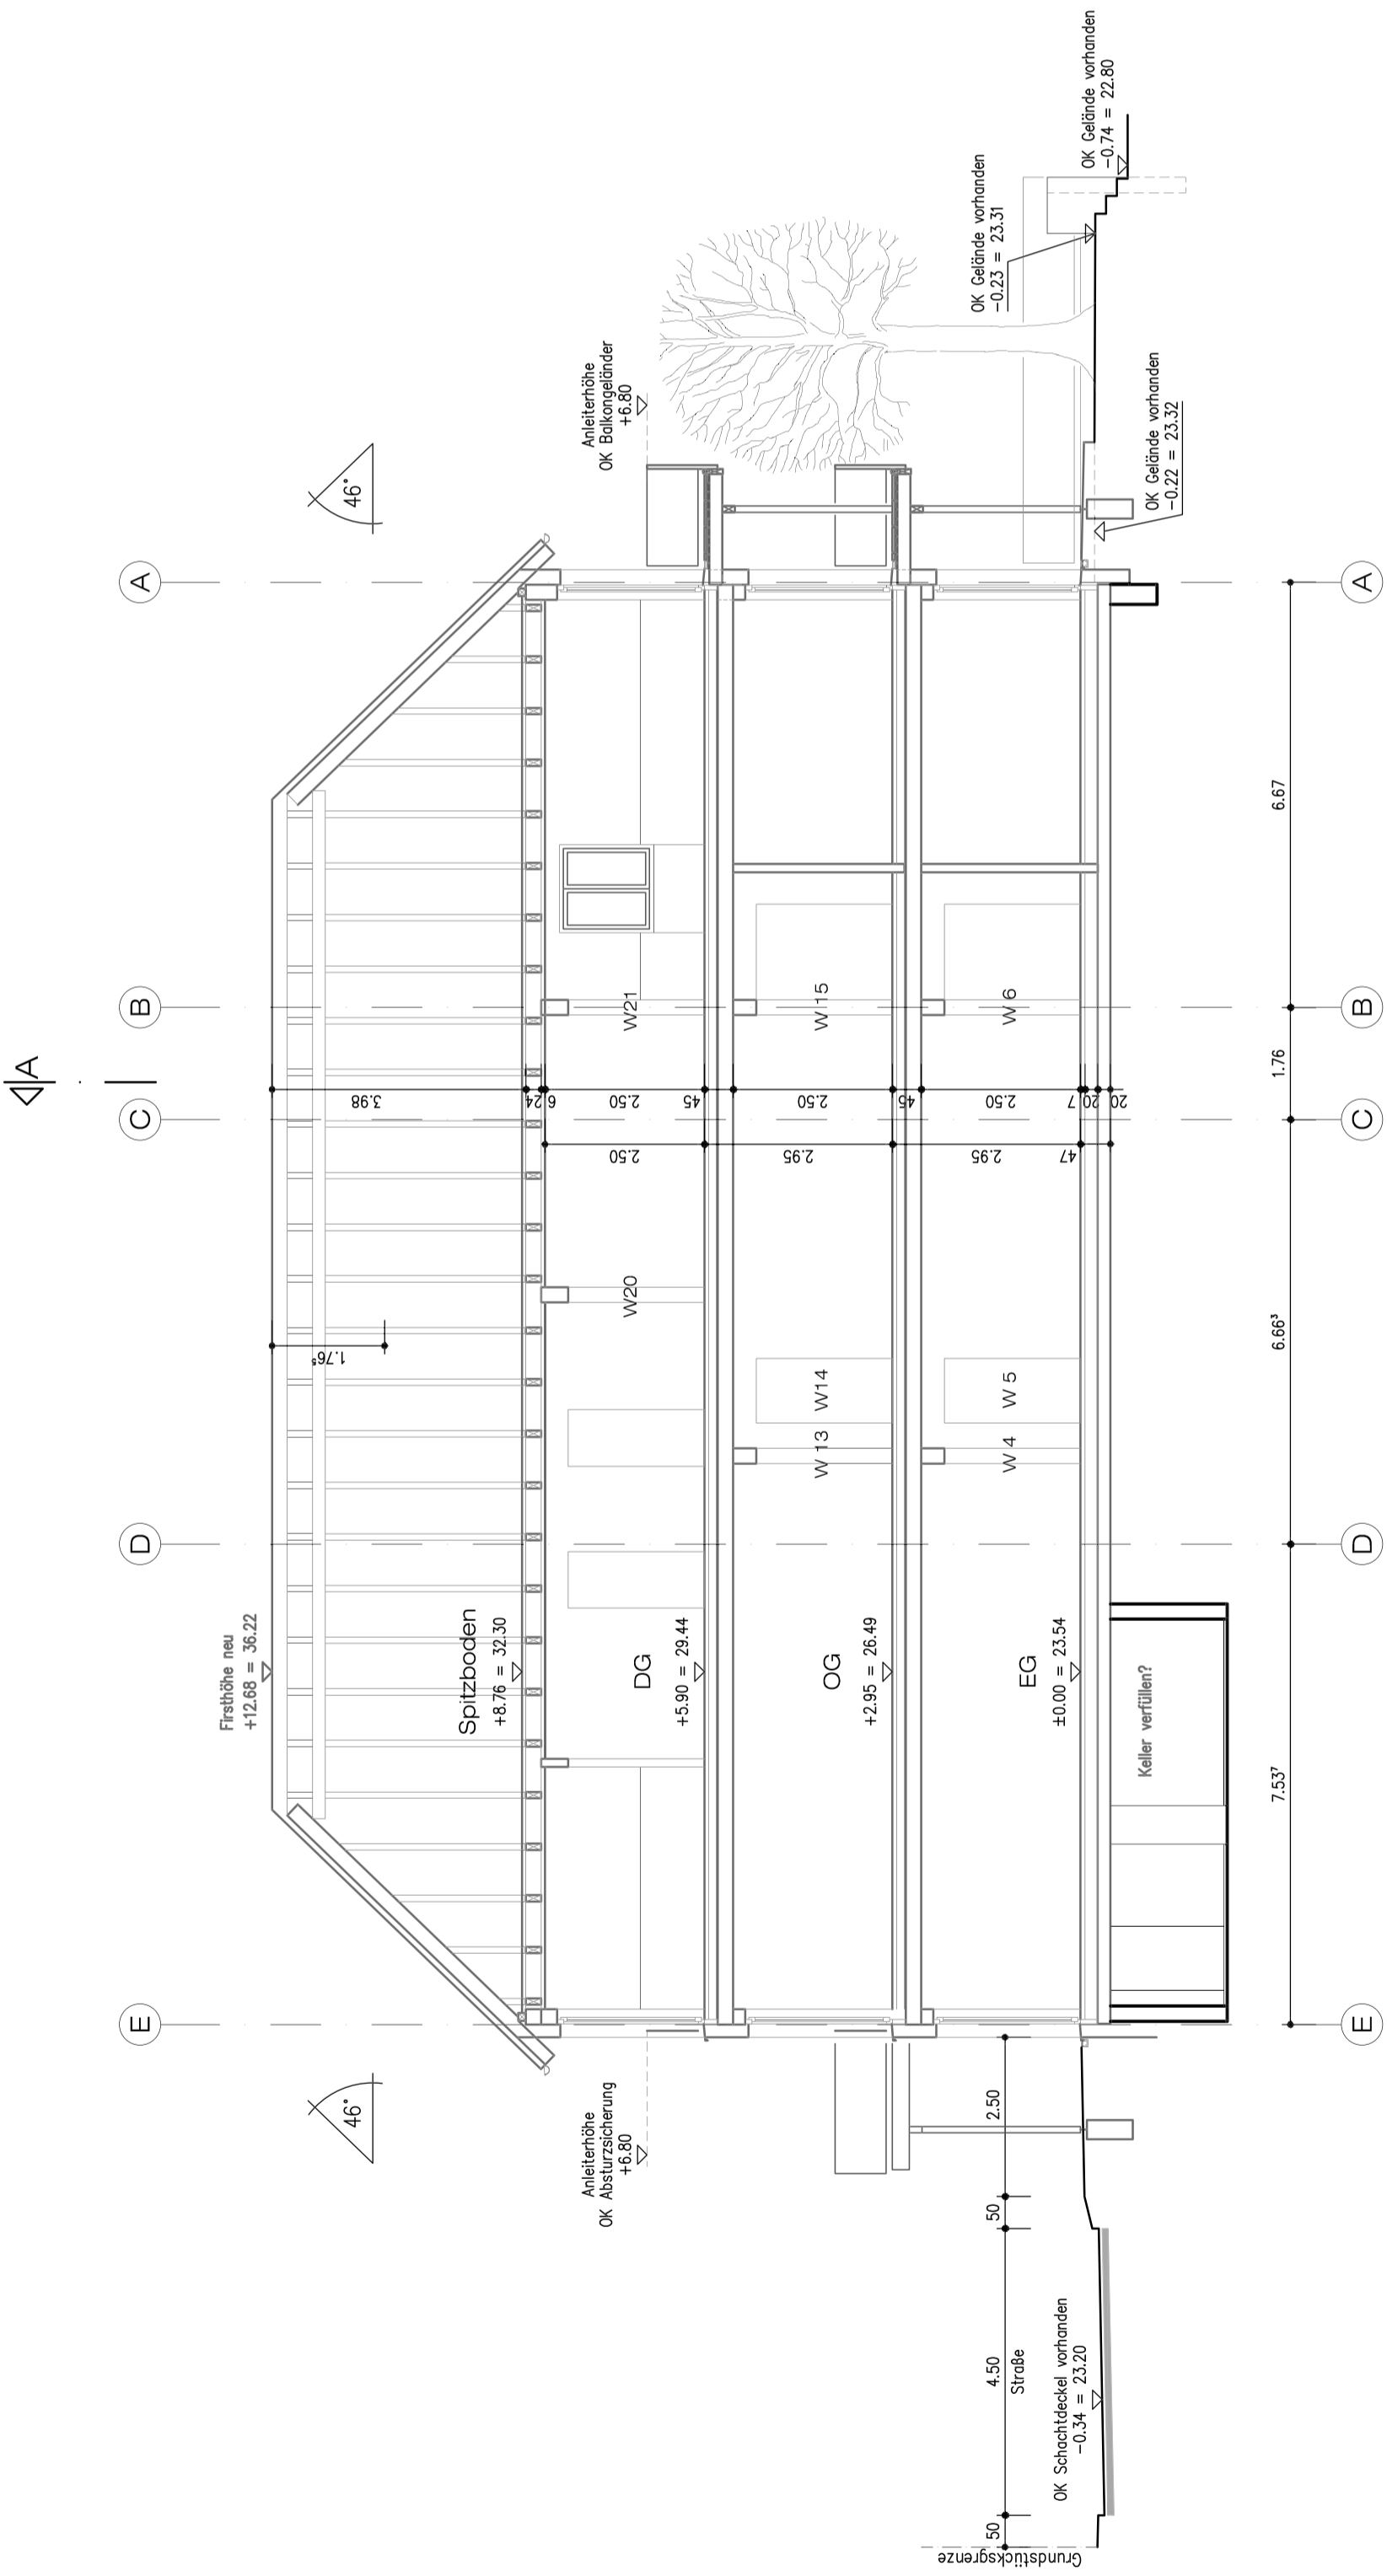

kienast und kienast Architekten PartG mbB Architekten Ingenieure Partner 23879 Mölln Danziger Str. 21 Tel.: 04542/3233 e-mail: info@kienastundkienast.de www.kienastundkienast.de	Bauvorhaben: Umbau / Sanierung des Bestandsgebäudes zu einem Wohngebäude mit 21 Wohneinheiten Ellerwiesenweg 3 21514 Güster
Bauherr: PSC Immobiliengesellschaft mbH Ellerwiesenweg 9b 21514 Güster	Freigegeben am: _____ Unterschrift: _____
DER ARCHITEKT	Datum: _____ Unterschrift: _____
Planbez.: Schnitt C-C	
Der Entwurf ist gesetzlich urheberrechtlich geschützt. Weitergabe, Vervielfältigungen und Verwertung dieser Unterlagen ist nur mit Zustimmung des Entwurfsverfassers möglich.	
Gez.: Cor	Datum: 22.03.2023
Plan Gr.: 72,5/29,7cm	Maßstab: 1:100
	Objekt Nr. 1208
	Plan Nr.: Ba-07