


1208

Ba-03

Schnitt A-A

Stand: 22.03.2023

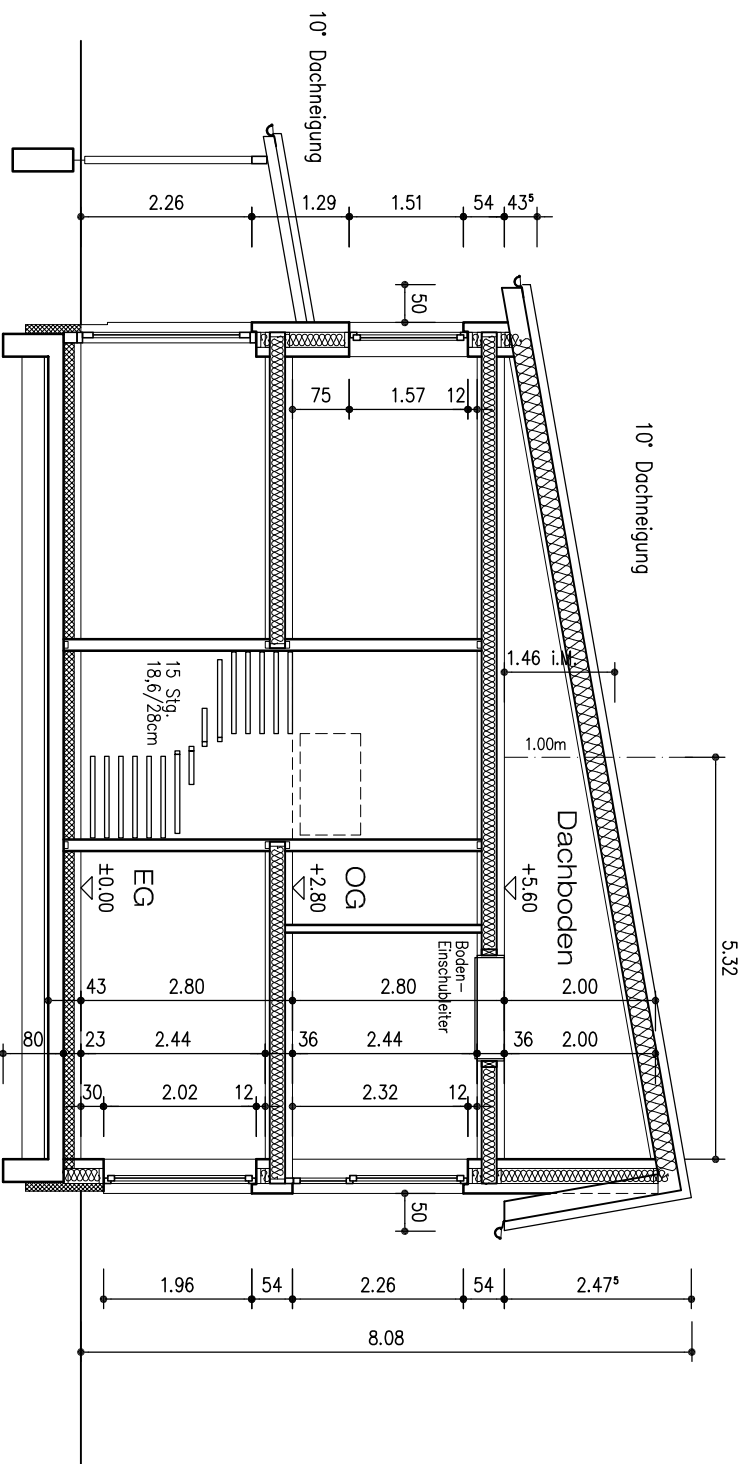

Kienast und Kienast Architekten PartG mbB

Architekten Ingenieure Partner
23879 Mölln Danziger Str. 21

Tel.: 04542/3233

e-mail: info@kienastundkienast.de
www.kienastundkienast.de

Bauvorhaben: Neubau von 4 Doppelhäusern
Ellerwiesenweg 3
21514 Güster

Bauherr: PSC Immobiliengesellschaft mbH
Ellerwiesenweg 9b
21514 Güster

Freigegeben
am: _____ Unterschrift: _____

DER ARCHITEKT
Datum: _____ Unterschrift: _____

Planbez.: **Schnitt A-A Doppelhaus**

Gez.:	Cor	Datum:	22.03.2023	Objekt Nr.	1208
Plan Gr.:	DIN A3	Maßstab:	1:100	Plan Nr.:	Ba-03

Der Entwurf ist gesetzlich urheberrechtlich geschützt. Weitergabe, Vervielfältigungen und Verwertung dieser Unterlagen ist nur mit Zustimmung des Entwurfsverfassers möglich.