



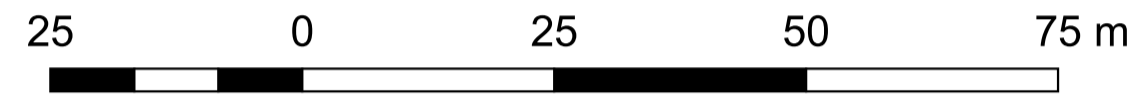

Gemarkung: Oldesloe  
Flur: 1

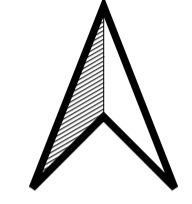

### Legende

#### Bestand

-  Überhälter
-  Knick (Bestand)
-  Vollversiegelte Verkehrsfläche
-  Geltungsbereich vBP
-  Windkraftanlage (Rückbau geplant)
-  Intensivacker

Nr.	Art der Änderung	Datum	Name

Auftraggeber:  
BBE Blumendorf Bio-Energie GmbH & Co. KG  
Blumendorf 11  
23843 Bad Oldesloe

Blatt Nr. 1

Grünordnungsplan		Datum	Zeichen
bearbeitet	16/02/2026	Gebke	
gezeichnet	27/01/2026		
geprüft			

zum vorhabenbezogenen Bebauungsplan Nr. 130

Bestandsplan  
Maßstab 1:750

aufgestellt:

PLANUNG kompakt LANDSCHAFT  
Verdlring 6a  
17033 Neubrandenburg  
E-Mail: landschaft@planung-kompakt.de



Plangrundlage:	Ergänzungen

Sprick & Wachsmuth Vermessung  
Große Straße 27-29  
22926 Ahrensburg