


# 24. Änderung als Berichtigung des Flächennutzungsplanes der Gemeinde Büchen

(im Rahmen der Aufstellung des Bebauungsplanes Nr. 56)

Planzeichnung Es gilt die BauNVO i.d.F. der Bekanntmachung vom 21.11.2017 (BGBl. I S.3786) M. 1:5000

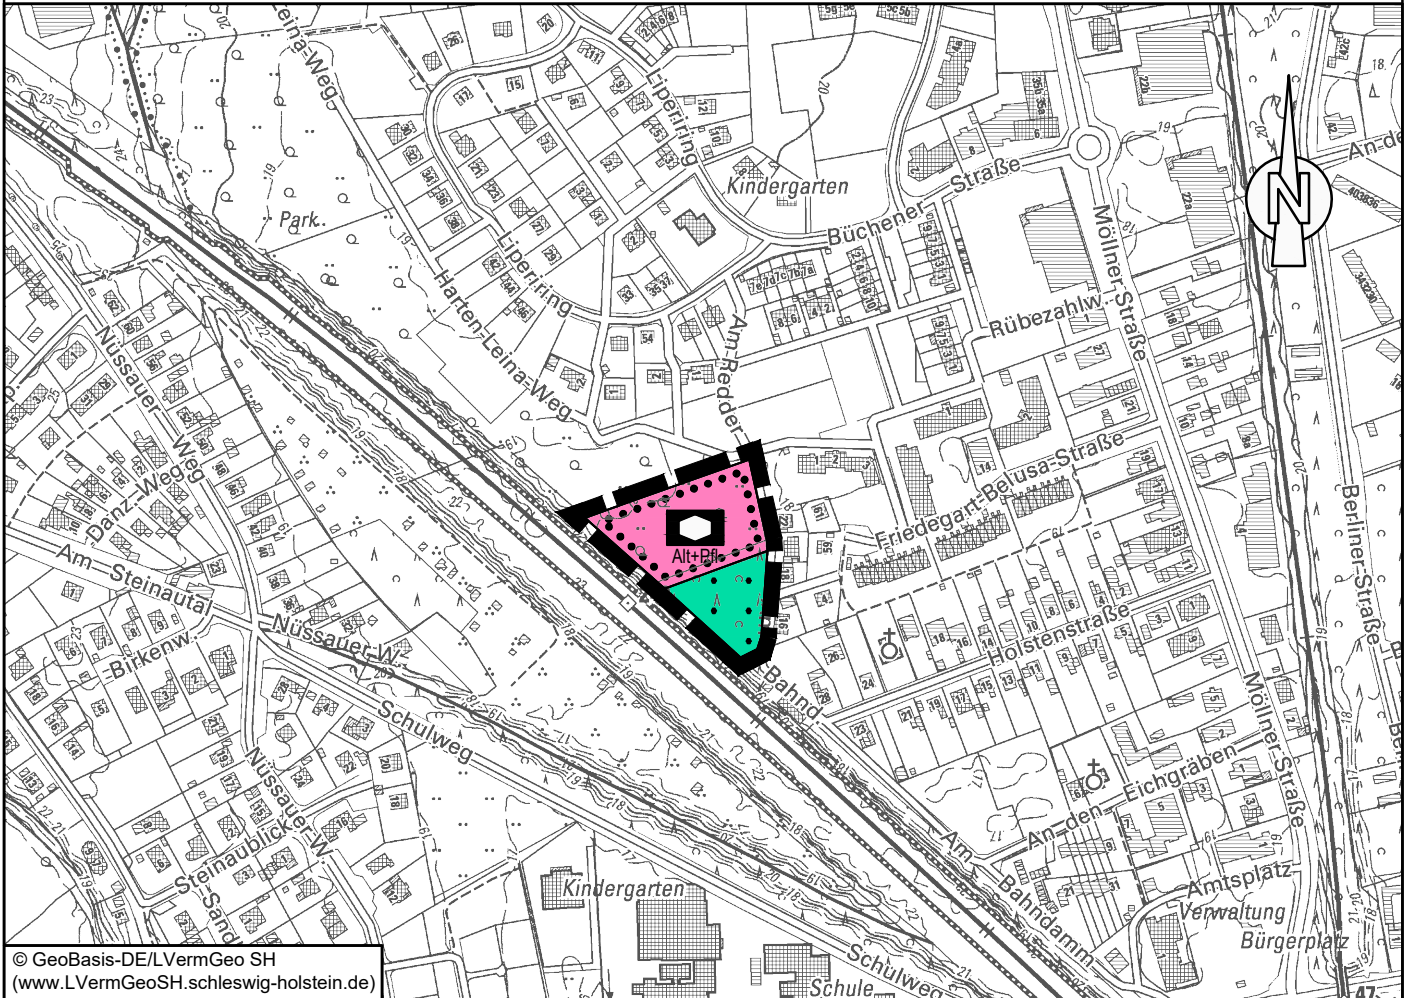

© GeoBasis-DE/LVermGeo SH  
(www.LVermGeoSH.schleswig-holstein.de)

## Planzeichen Erläuterungen

### Darstellungen

Einrichtungen und Anlagen zur Versorgung mit Gütern und Dienstleistungen des öffentlichen und privaten Bereichs, Flächen für den Gemeinbedarf, Flächen für Sport und Spielanlagen




Flächen für den Gemeinbedarf



Sozialen Zwecken dienende Gebäude und Einrichtungen hier: Alten- und Pflegeheim

### Flächen für die Landwirtschaft und Wald

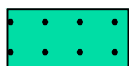

Flächen für den Wald

### Sonstige Planzeichen



Grenze des räumlichen Geltungsbereiches der 24. Änderung des Flächennutzungsplanes

## Rechtsgrundlagen

§ 5 Abs. 1 Nr. 5 BauGB

§ 5 Abs. 2 Nr. 9 BauGB

§ 5 Abs. 1 BauGB

Stand: 15.09.2021 / Pe.

P-Nr.: 21 - 1327

**GSP**

GOSCH & PRIEWE  
Ingenieurgesellschaft mbH  
Beratende Ingenieure (VBI)

23843 Bad Oldesloe  
Paperberg 4  
Tel.: 0 45 31 / 67 07 - 0  
Fax: 0 45 31 / 67 07 - 79  
E-mail: oldesloe@gsp-ig.de  
Internet: www.gsp-ig.de