


<b>WA</b> 8 WO	BFL 1
GR max. 600 m <sup>2</sup>	O
GH max. 9,50 m	

<b>WA</b>	BFL 2
GRZ 0,40	E
GH max. 9,00 m	


<b>WA</b>	BFL 3
GRZ 0,40	E/D
GH max. 9,00 m	

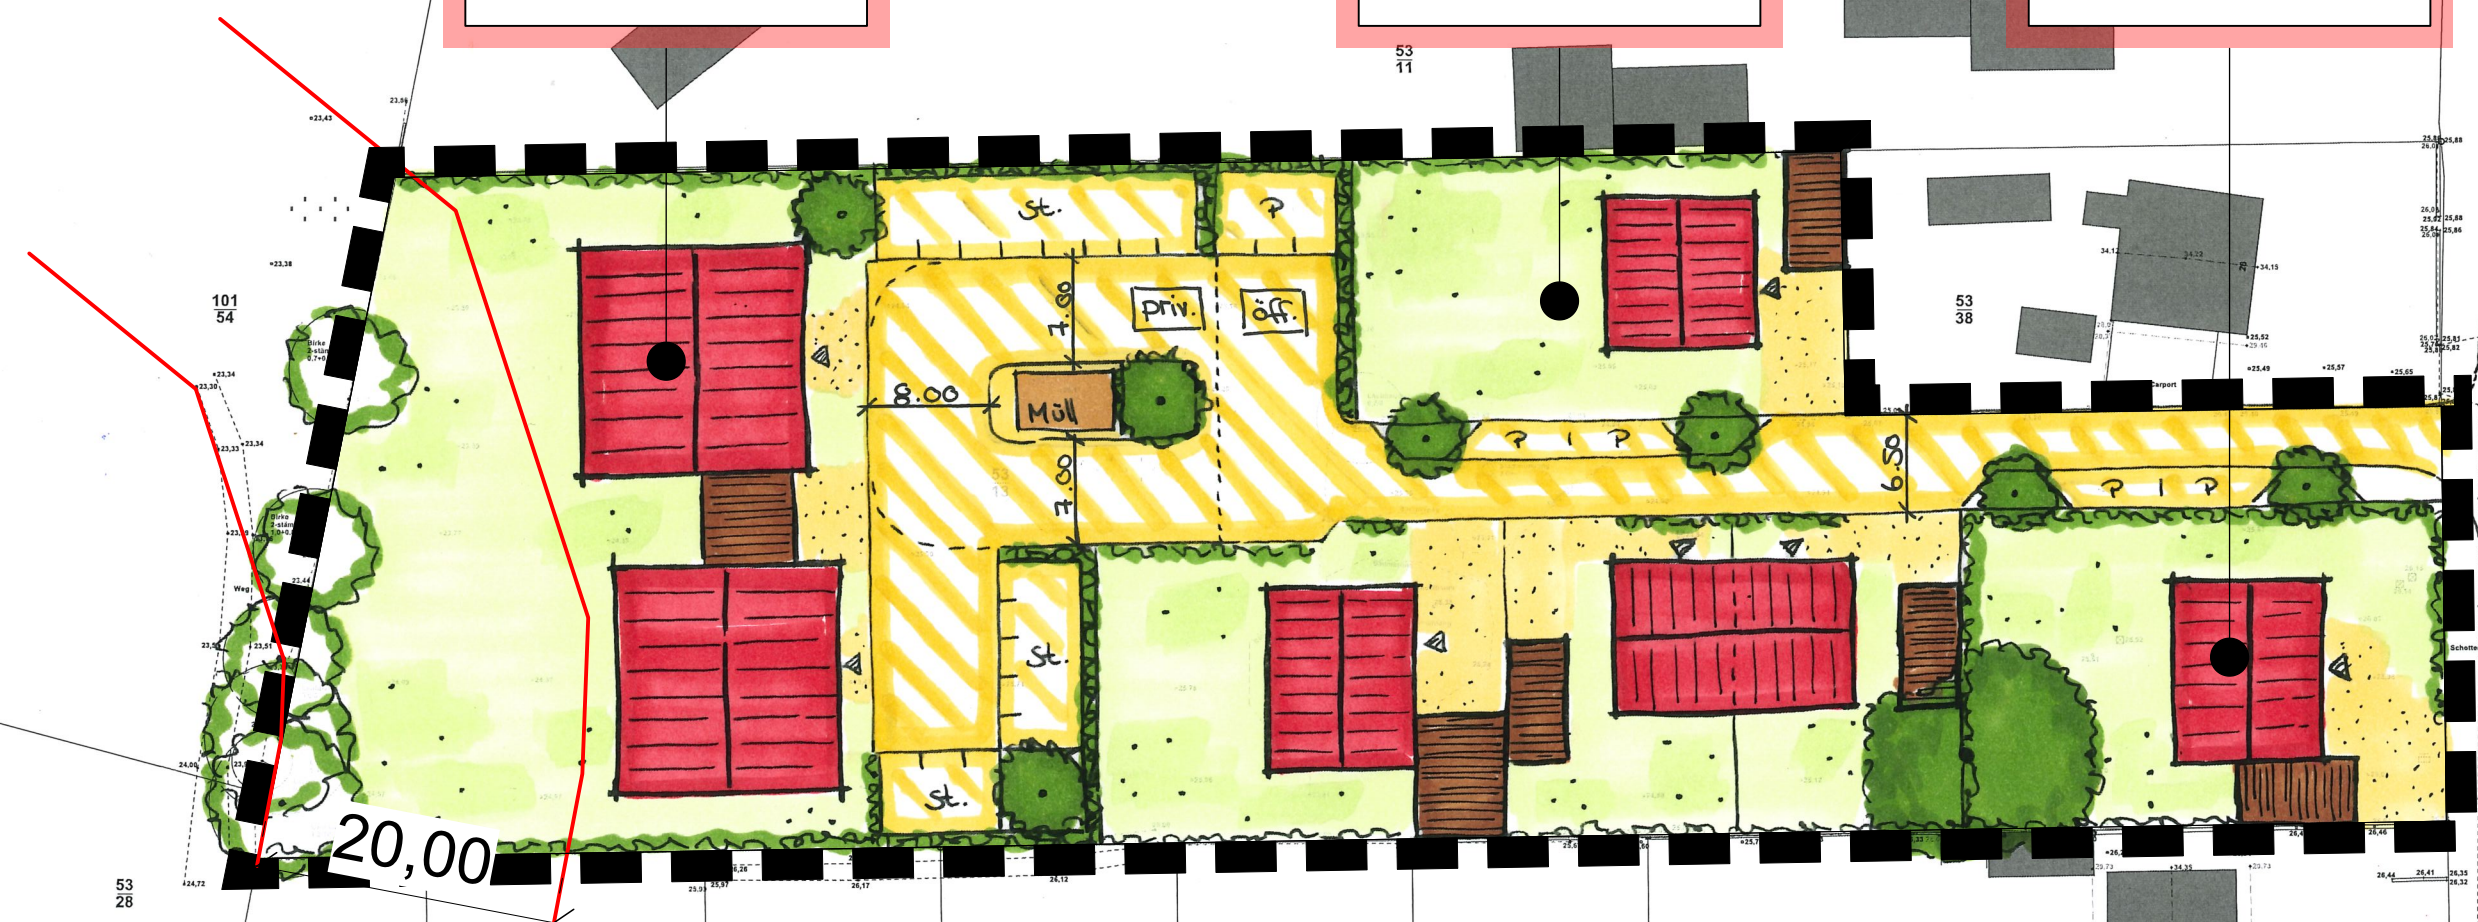

**Gestaltungplan**

**Bebauungsplan Nr. 75**  
**„Nördlich des Eschenweges“**  
**der Stadt Schwentinental, Kreis Plön**

Bearbeitung: 05.08.2024

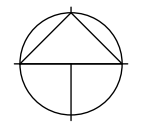

Maßstab 1 : 500

**B2K** Architekten | Stadtplaner  
 B2K Kühle-Koerner PartG mbB  
 Schleiweg 10, 24106 Kiel  
 Tel.: +49 431 596 746 20  
 info@b2k.de • www.b2k.de