

# Gemeinde Oststeinbek


## 2. Änderung und Ergänzung des Bebauungsplanes Nr. 25



für das im Ortsteil Havighorst gelegene Gebiet westlich der 'Dorfstraße', nördlich der Bebauung 'Dorfstraße 20', östlich landwirtschaftlich genutzter Flächen und südlich der Bebauung 'Dorfstraße 24'



Fläche für Gemeinbedarf	
a	II
GRZ 0,8	GH 11 m über Bezugspunkt

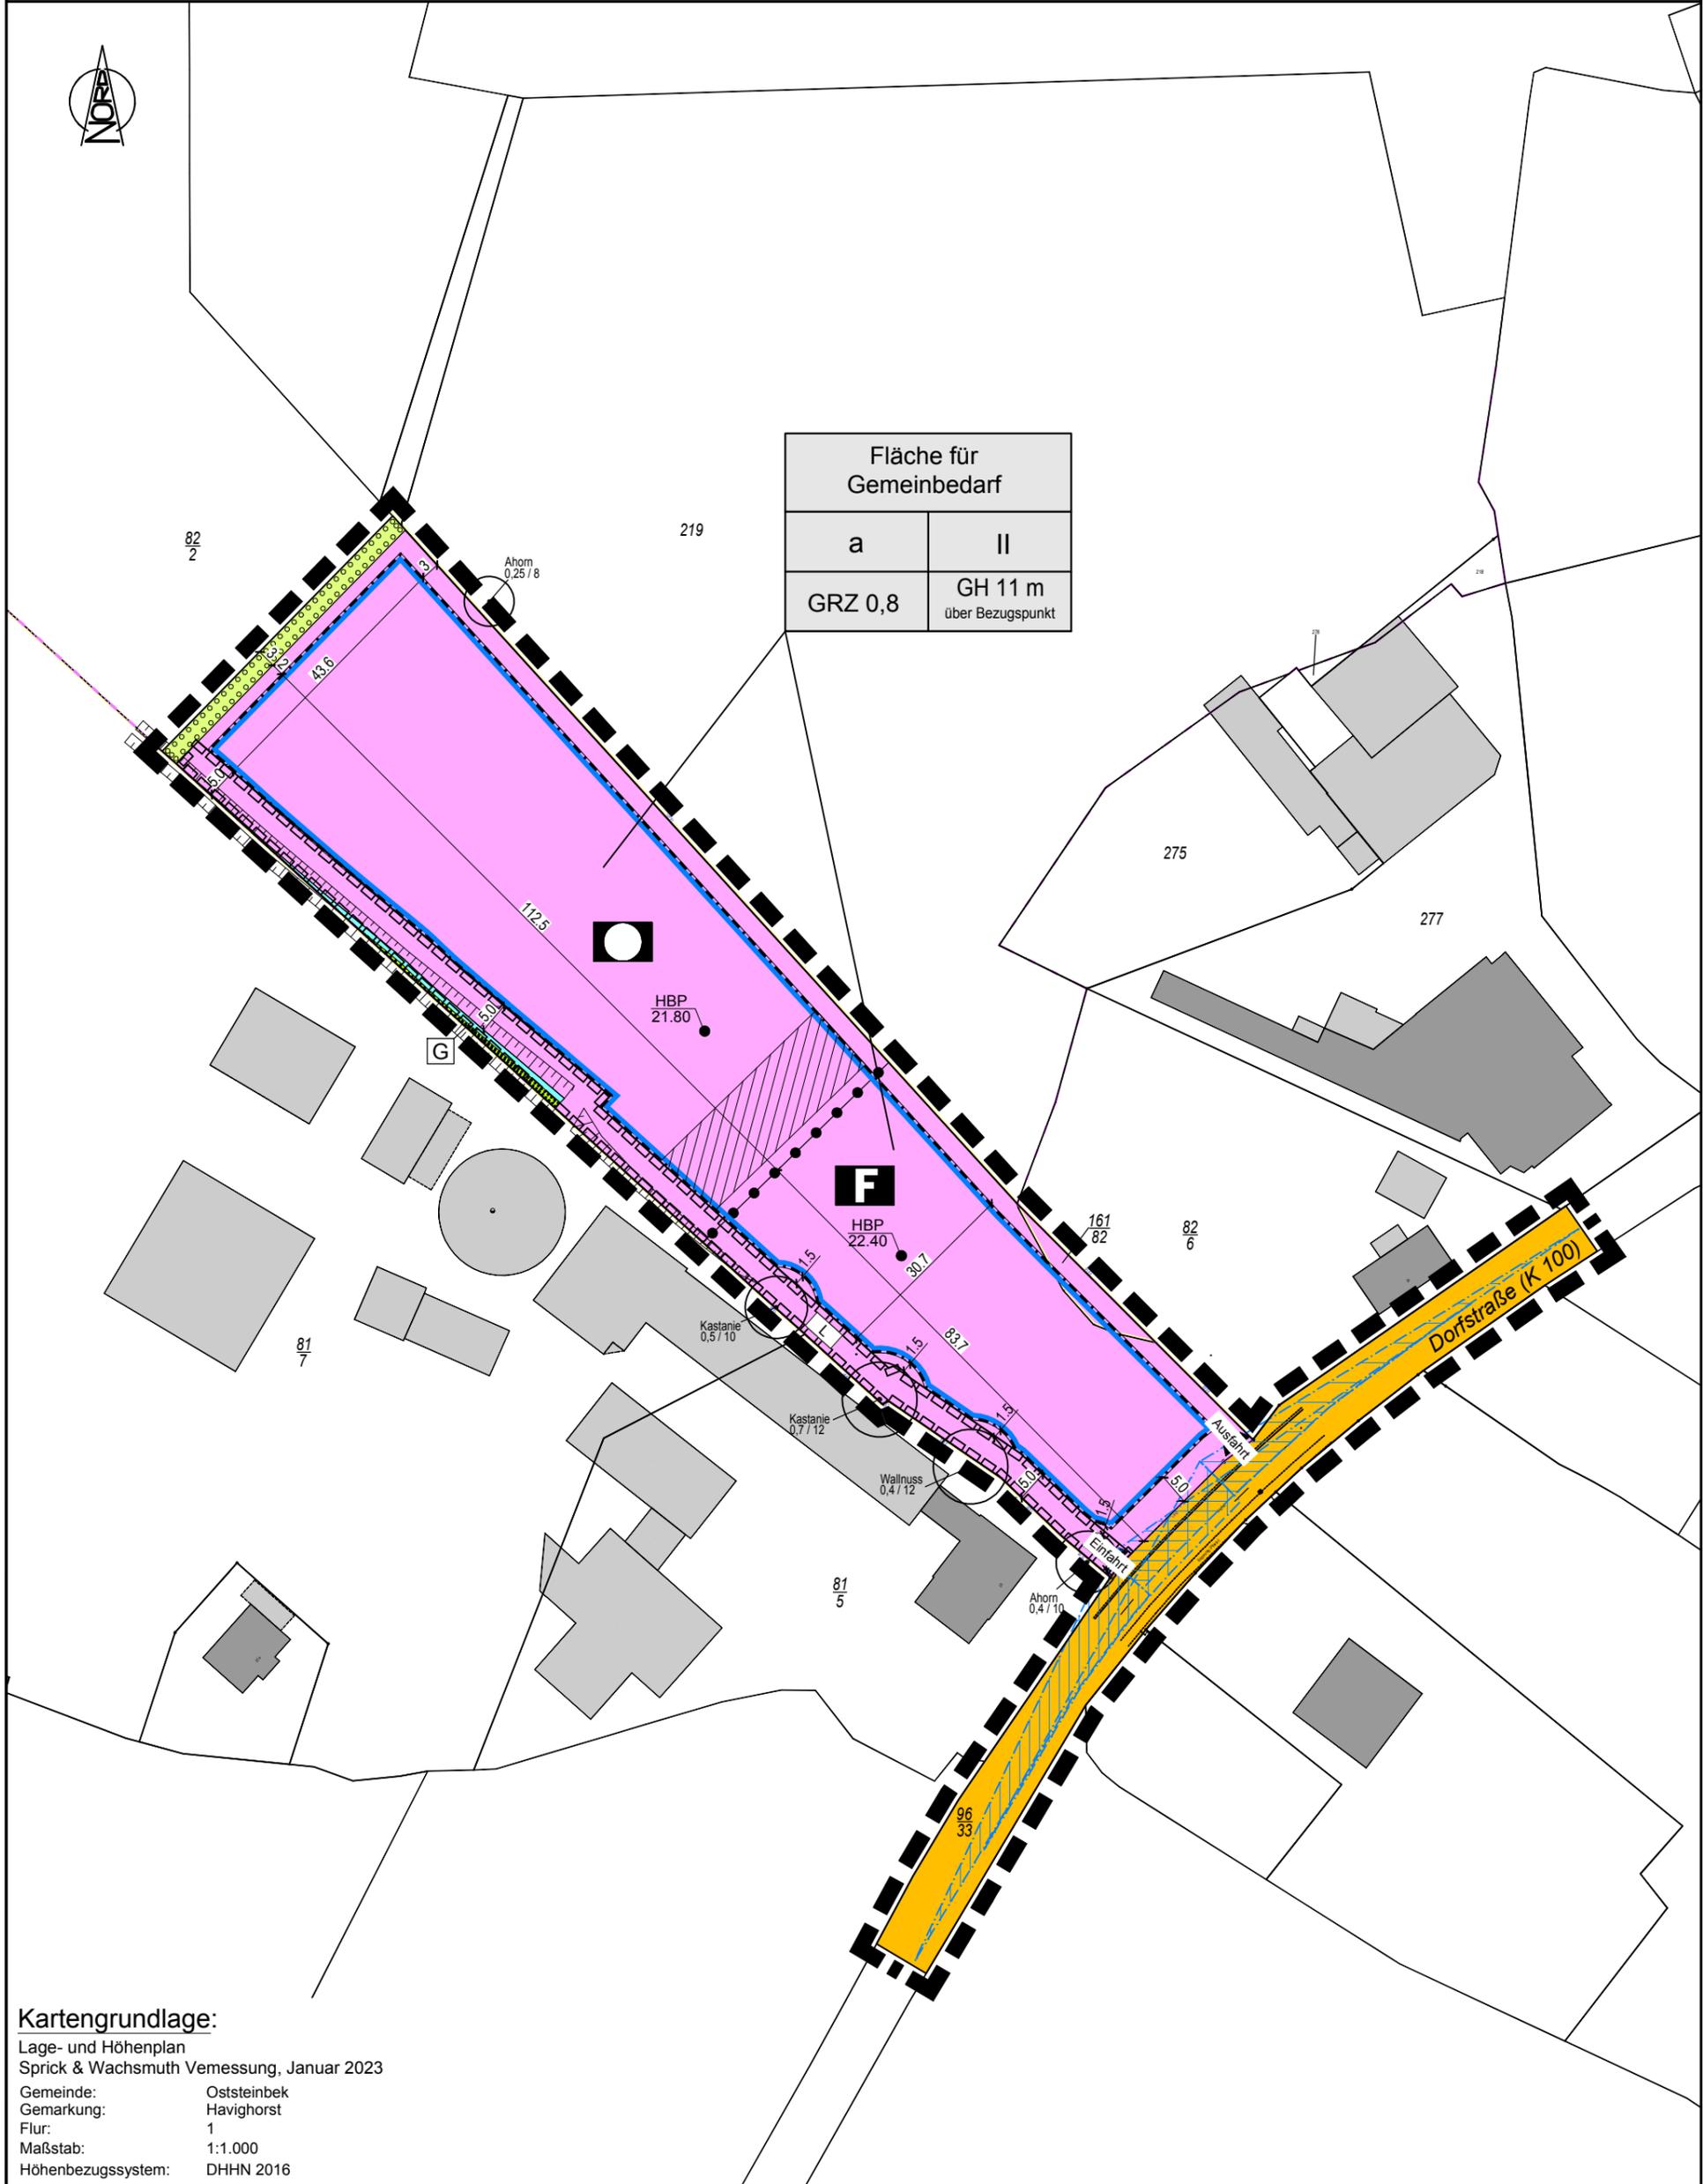

**Kartengrundlage:**  
 Lage- und Höhenplan  
 Sprick & Wachsmuth Vermessung, Januar 2023  
 Gemeinde: Oststeinbek  
 Gemarkung: Havighorst  
 Flur: 1  
 Maßstab: 1:1.000  
 Höhenbezugssystem: DHHN 2016