
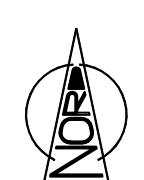


Stadt Reinfeld (i. H.)

15. Änderung des Bebauungsplanes Nr. 25

für das Grundstück 'Bischofsteicher Weg 107'

ERNEUTER_ENTWURF_24.06.2019

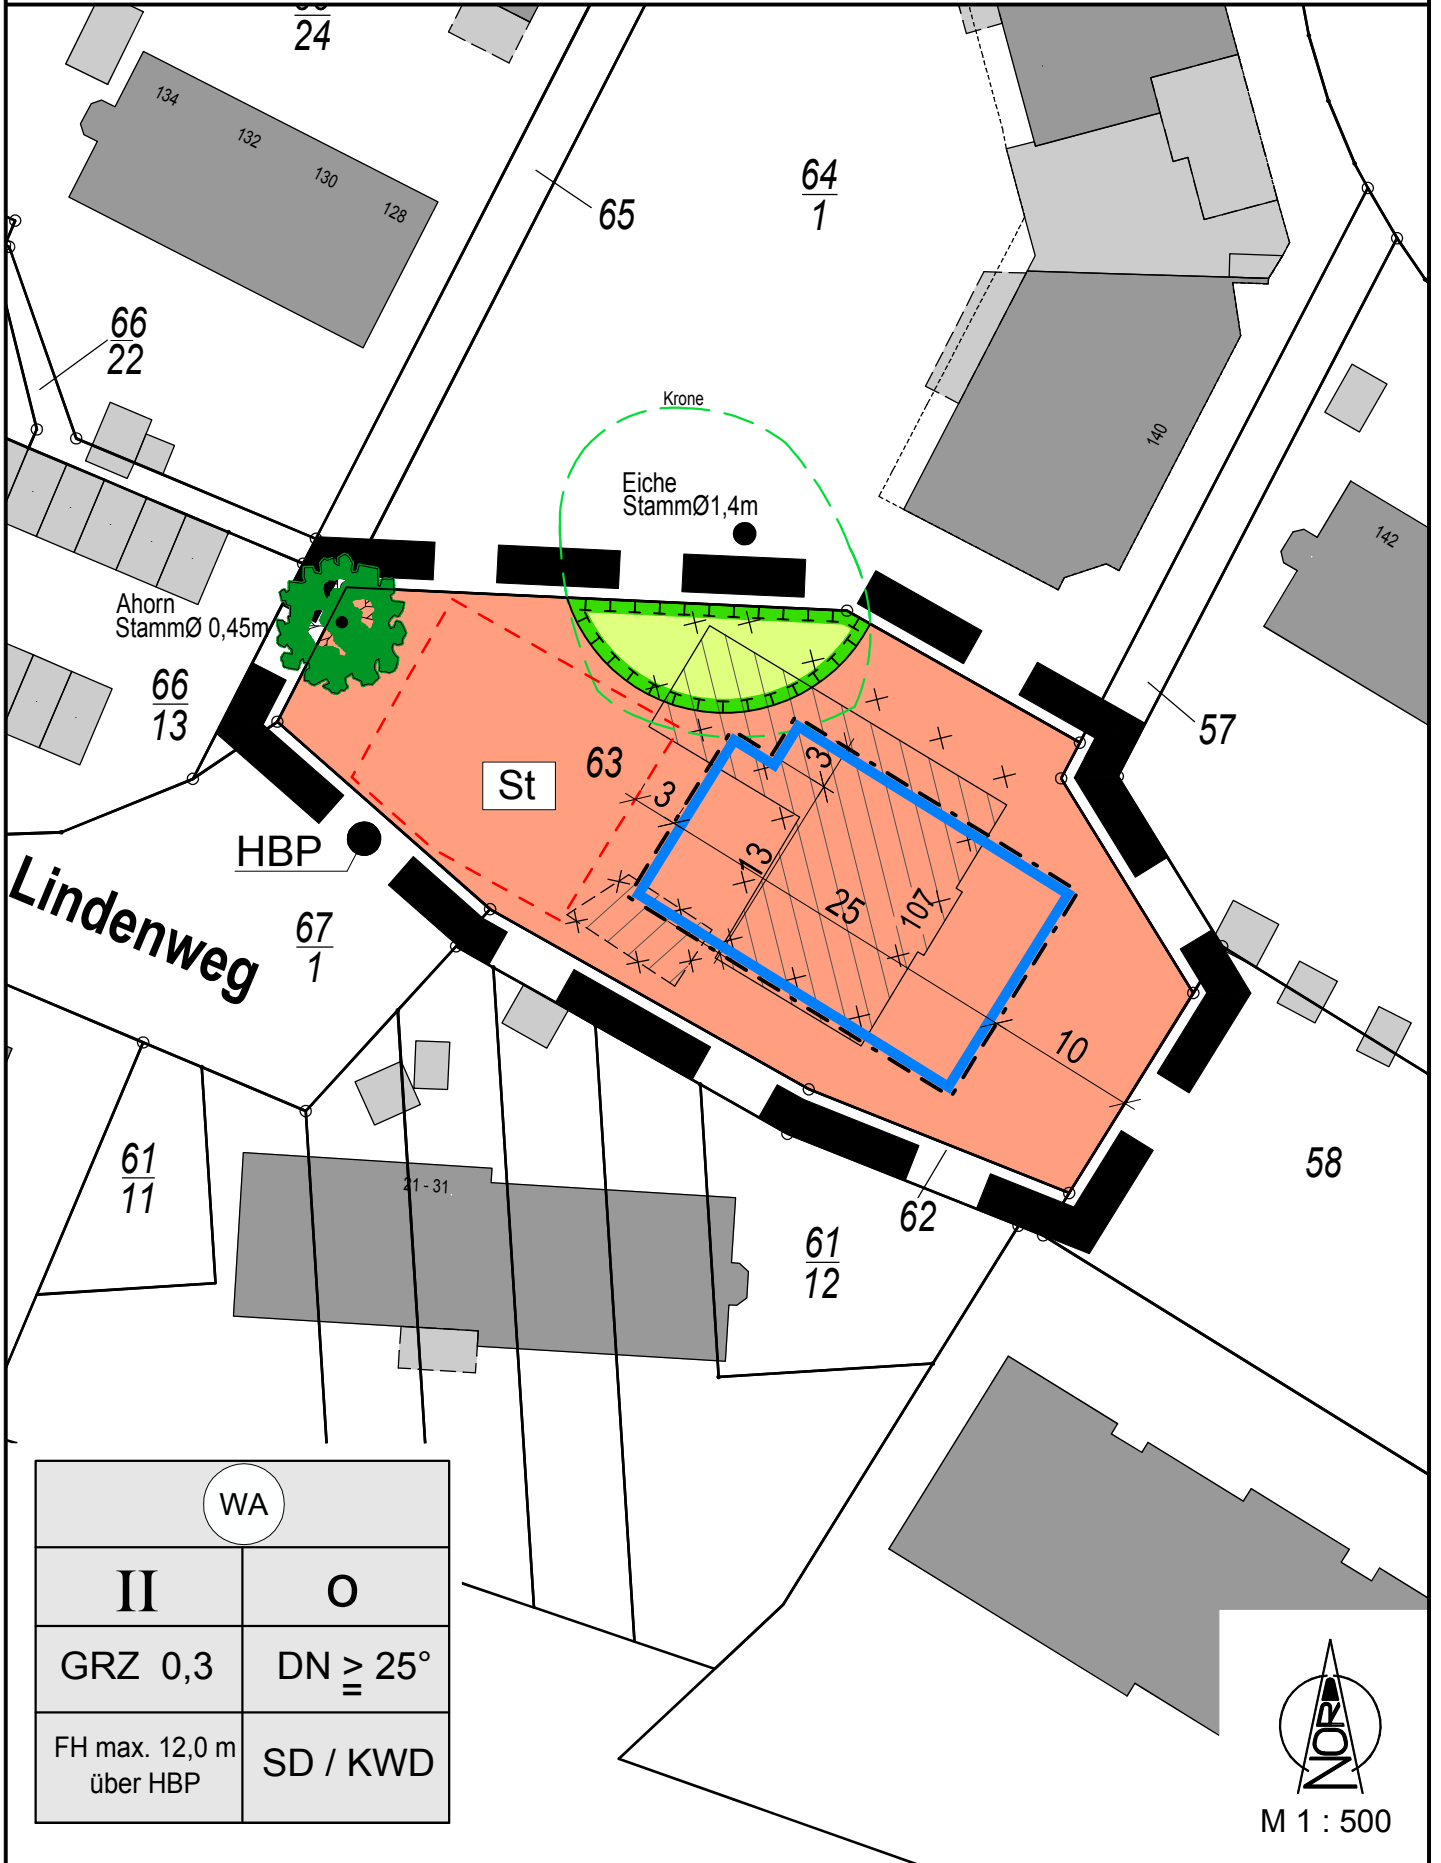

M 1 : 500