




von Ost



von Süd / Nord

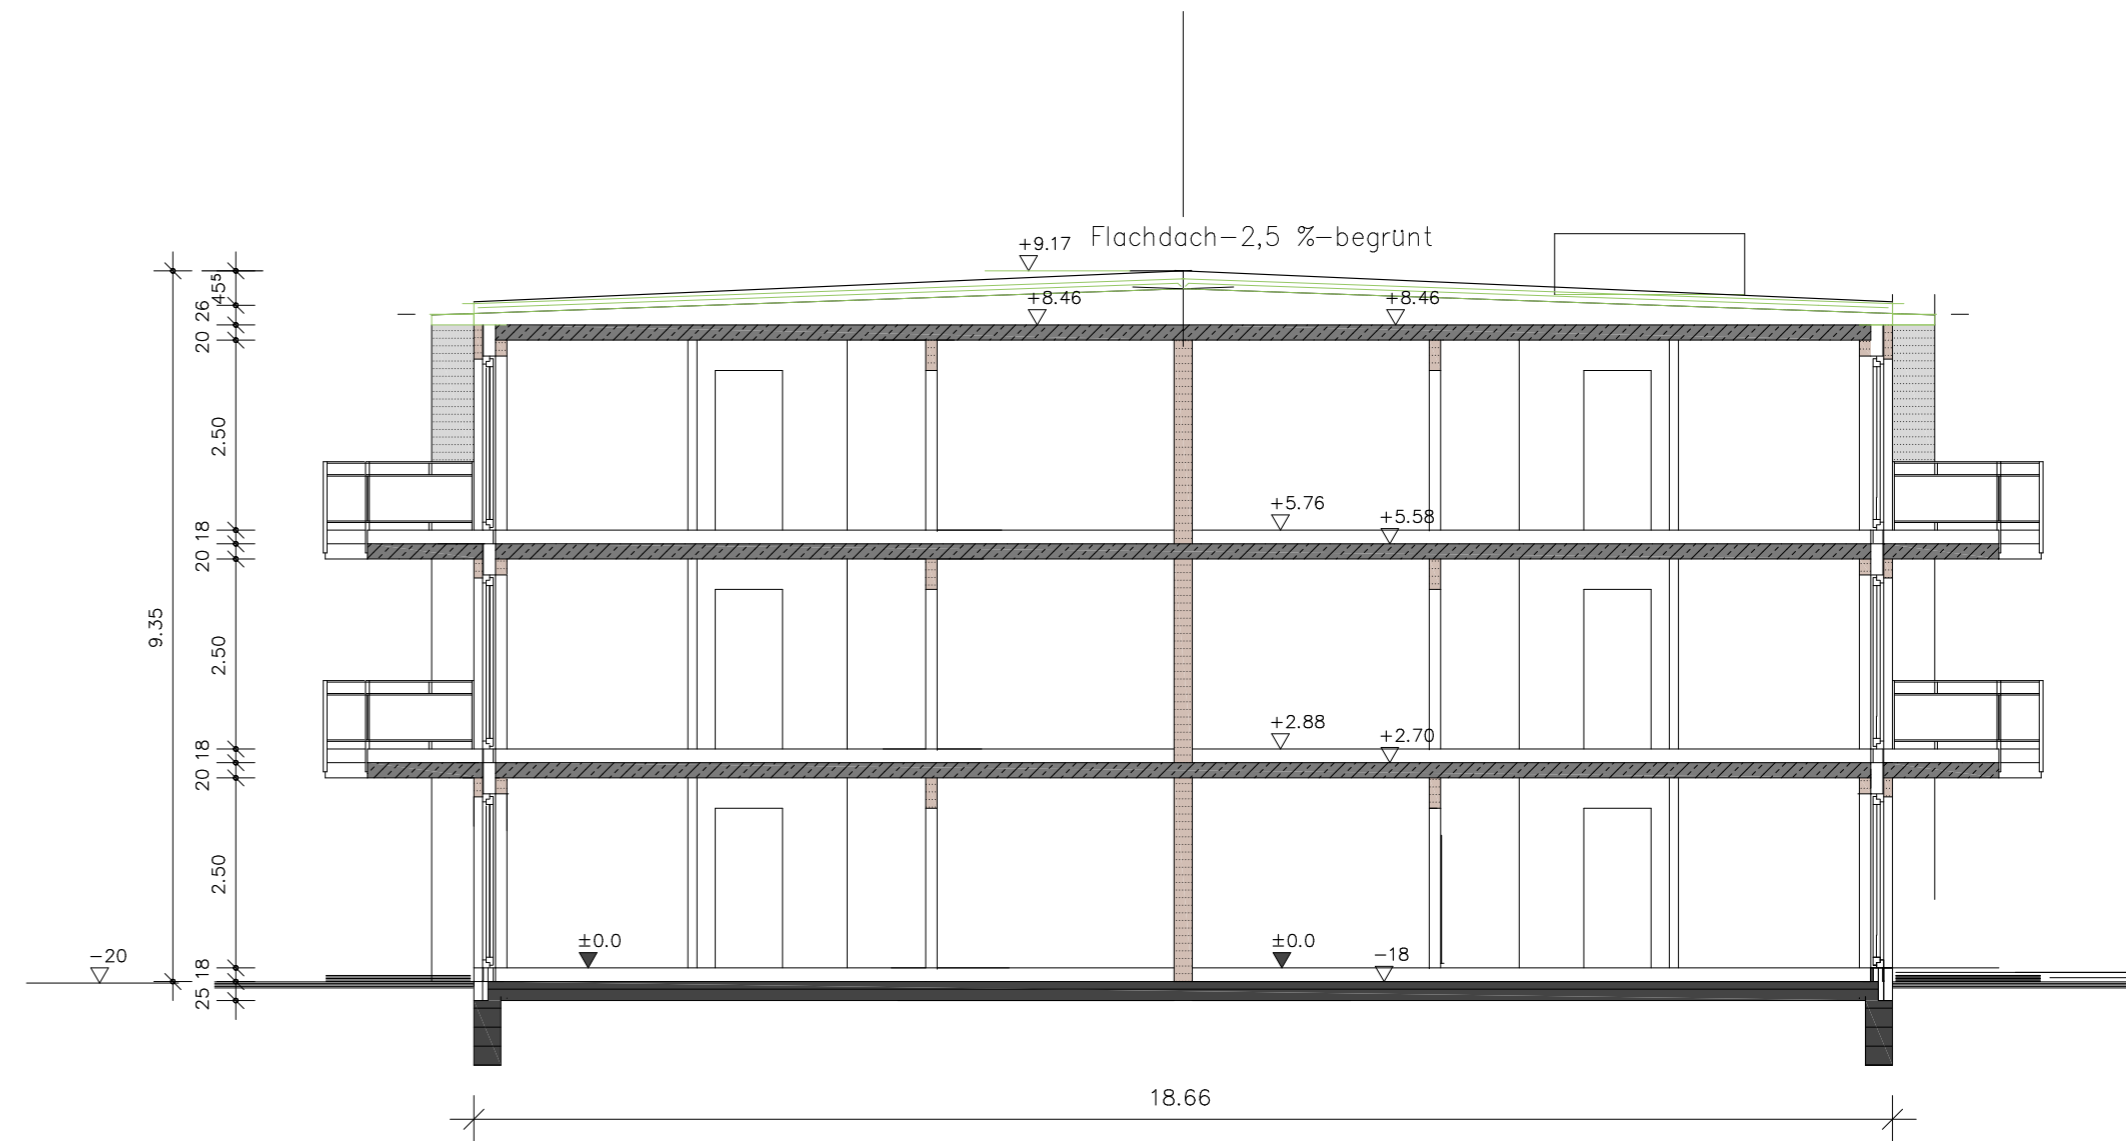

Schnitt A-A



von West

VORABZUG

Neubau Mehrfamilienhaus I (18 WE)

Bauort : nördlich der Dorfstraße (B-Plan Nr. 25)
Gemarkung: Owschlag, Flur: 3, Flurst.: 6/7 u.7/8

Bauherr : Meiko Bockmann
Konikweg 2c, 24848 Kropp

Schnitt , Ansichten

Maßstab : 1:100

Datum : 26.01.2021

HENSEN INGENIEURBÜRO
Tirol 2
24811 Brekendorf

INGENIEURE
Tel. 04.353/9973-0
Fax 04.353/997399