


# 38. Änderung des Flächennutzungsplanes der Gemeinde Büchen als Berichtigung gem. § 13 a Abs. 2 Nr. 2 BauGB (im Rahmen der Aufstellung des Bebauungsplanes Nr. 69)

Planzeichnung


Es gilt die BauNVO i.d.F. der Bekanntmachung vom 21.11.2017 (BGBl. I S. 3786)

M. 1:5000

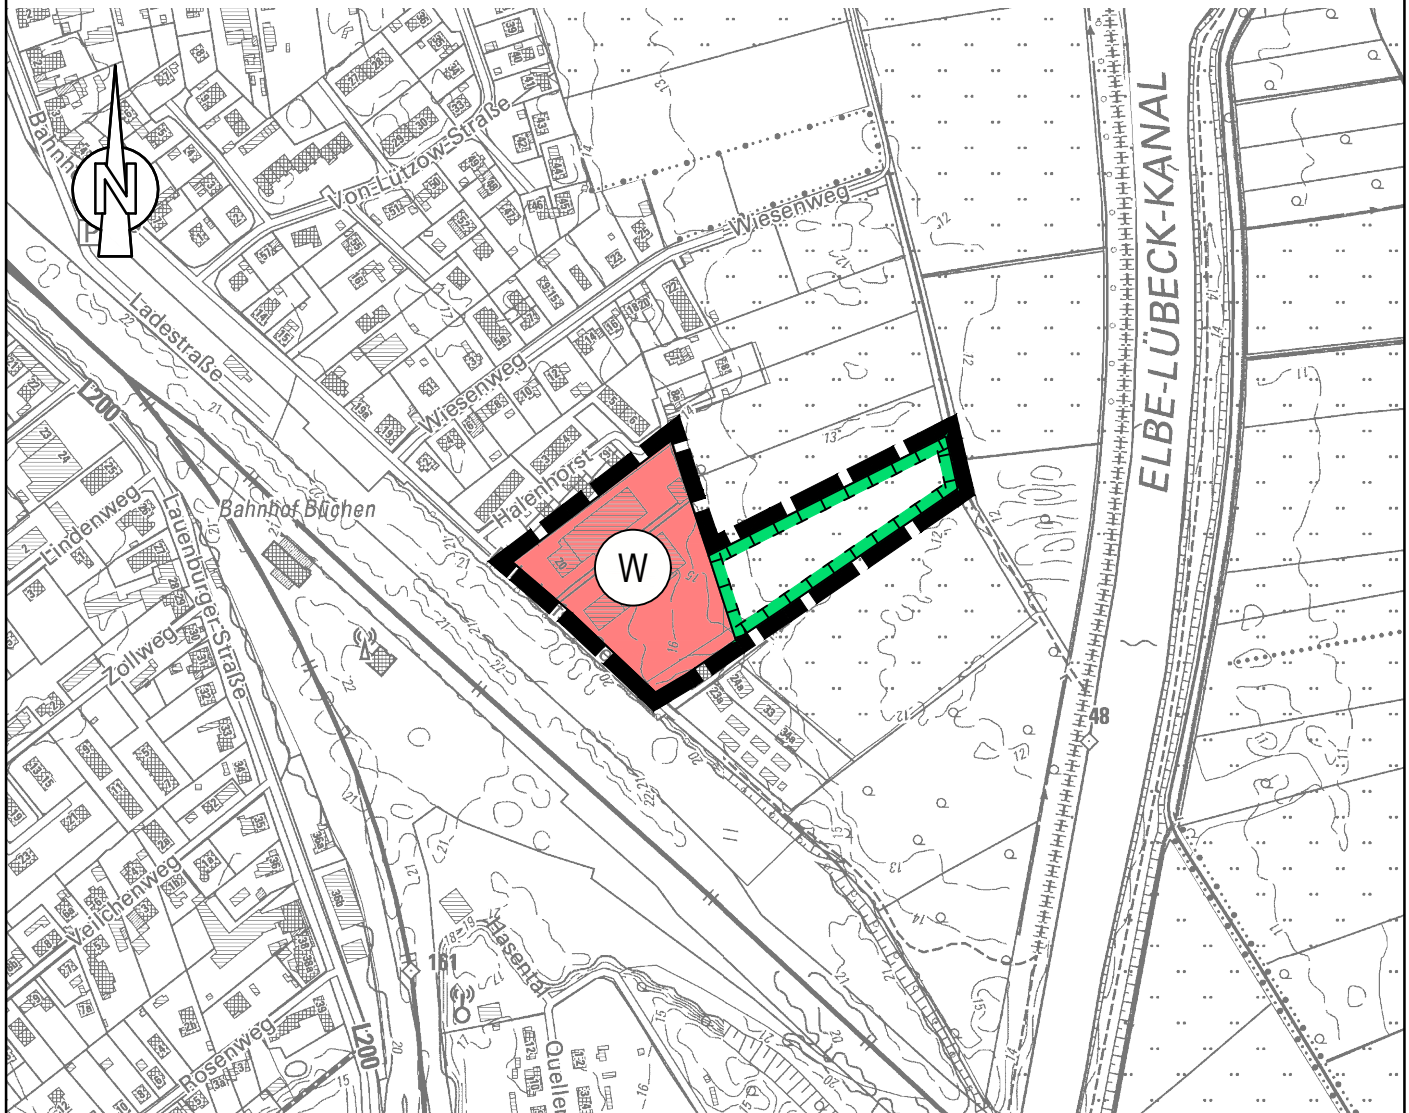

## Planzeichen Erläuterungen Darstellungen

### Art der baulichen Nutzung

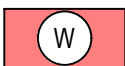

Wohnbaufläche

### Planungen, Nutzungsregelungen, Maßnahmen und Flächen für Maßnahmen zum Schutz, zur Pflege und zur Entwicklung von Boden, Natur und Landschaft



Umgrenzung von Flächen für Maßnahmen zum Schutz,  
zur Pflege und zur Entwicklung von Boden, Natur und  
Landschaft

### Sonstige Planzeichen



Grenze des räumlichen Geltungsbereiches der  
38. Änderung des Flächennutzungsplanes

## Rechtsgrundlagen

§ 5 Abs. 2 Nr. 1 BauGB

§ 1 Abs. 1 Nr. 1 BauNVO

§ 5 Abs. 2 Nr. 10 BauGB

§ 5 Abs. 2 Nr.10 BauGB

§ 5 Abs. 1 BauGB