


V:\Projekte\1564\_wq\_büchen\1564-1\_büchen\_bahnhofstraße\CAD\1\_Vorentwurf\1564-1-250909-ii-VP\_Planung.dwg

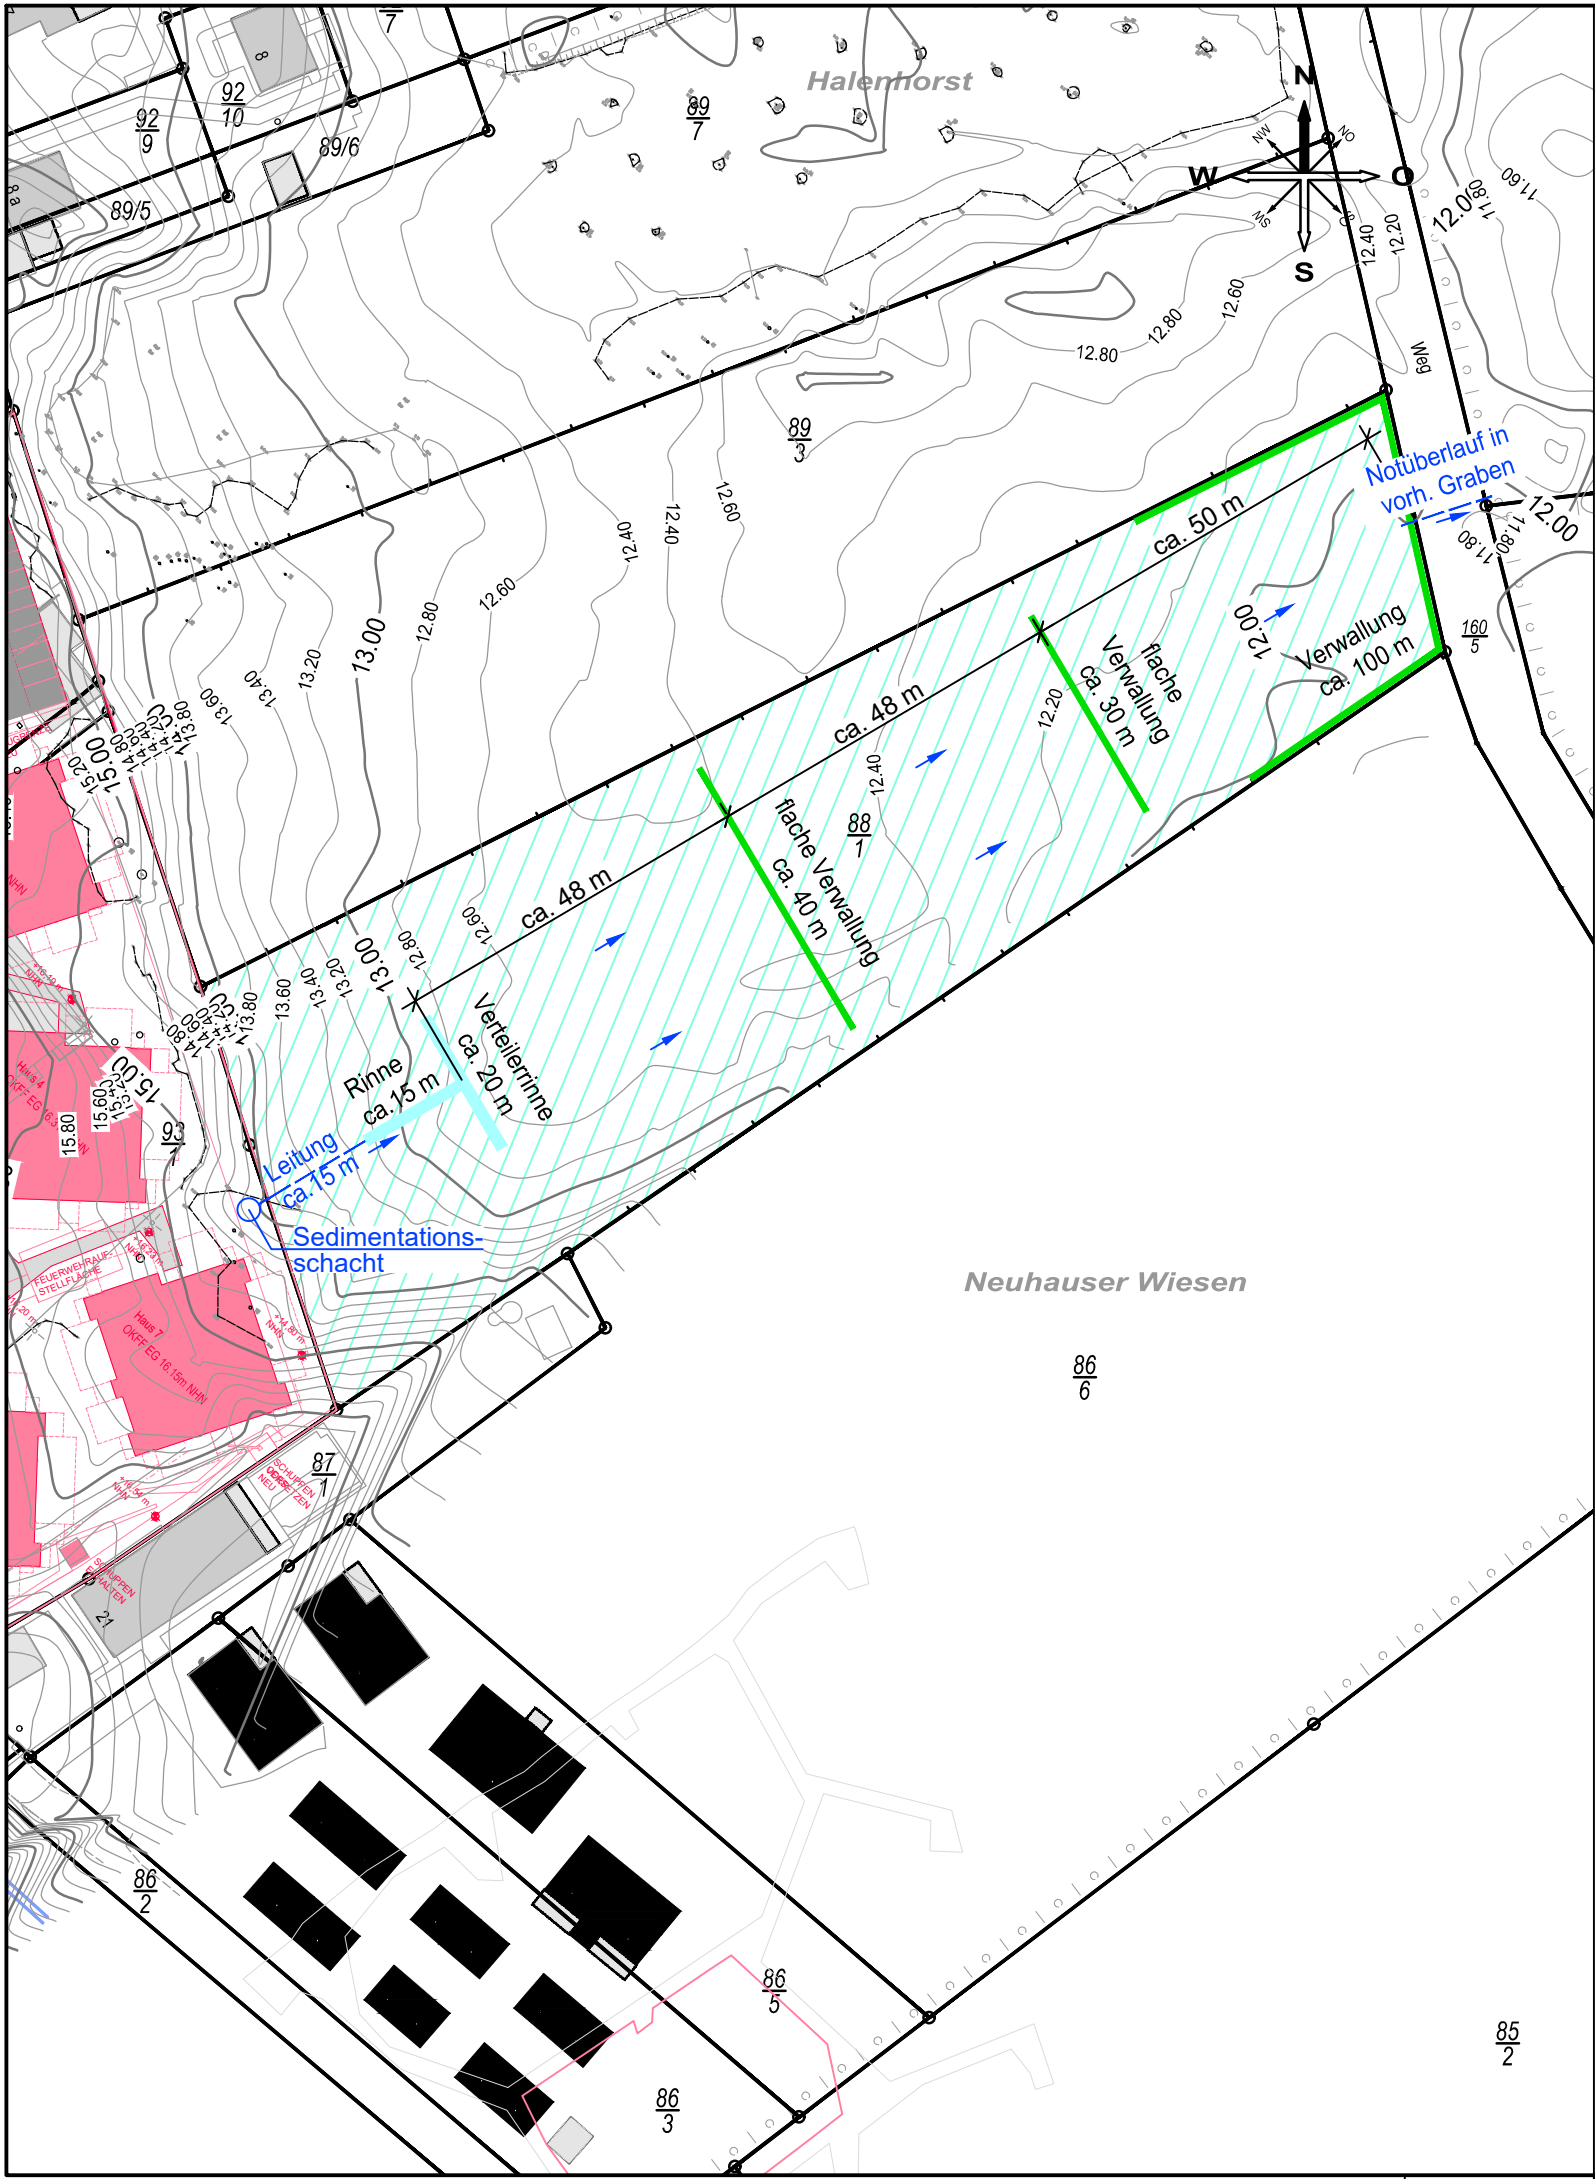

NR.	ART DER ÄNDERUNG	DATUM	BEARB.:	GEZ.:

BEARB.: 09/2025 Gaser	GEZ.: 09/2025 Lamke	GEPF.: 09/2025 Keck
-----------------------	---------------------	---------------------

ZEICHNUNGS-NR.: <b>1564-1-1240010B</b> ANLAGE NR.:  KOORDINATENSYSTEM: ETRS-UTM-System HÖHENSYSTEM NHN ABMESSUNGEN: 420mm x 297mm	<b>BN Umwelt GmbH</b> <hr/> ZUR BINNENDÜNE 4 <b>25524 BREITENBURG</b> Tel.: 04821/8993-0 Fax: 04821/8993-33 info@bn-umwelt.sh	
--	--	---

BAUHERR: **WOHNQUARTIER BÜCHEN  
AM STEINAUTAL 61  
21514 BÜCHEN**

BAUVORHABEN: **ERSCHLIESSUNG BEBAUUNGSPLAN NR. 26, BAHNHOFSTRAÙE 20  
BÜCHEN (21514)**

PLANINHALT: <b>LAGEPLANAUSSCHNITT VERSICKERERUNGSFLÄCHE 88/1</b>	MASSTAB: <b>1:1,000</b>
--	----------------------------

PLANUNGSSTAND: **ENTWÄSSERUNGSKONZEPT ZUM BP-VERFAHREN**

AUFGESTELLT: BREITENBURG, DEN 09.09.2025