




# Bebauungsplan Nr. 118 „Erweiterung Gewerbegebiet Haidland“ - Schnitte

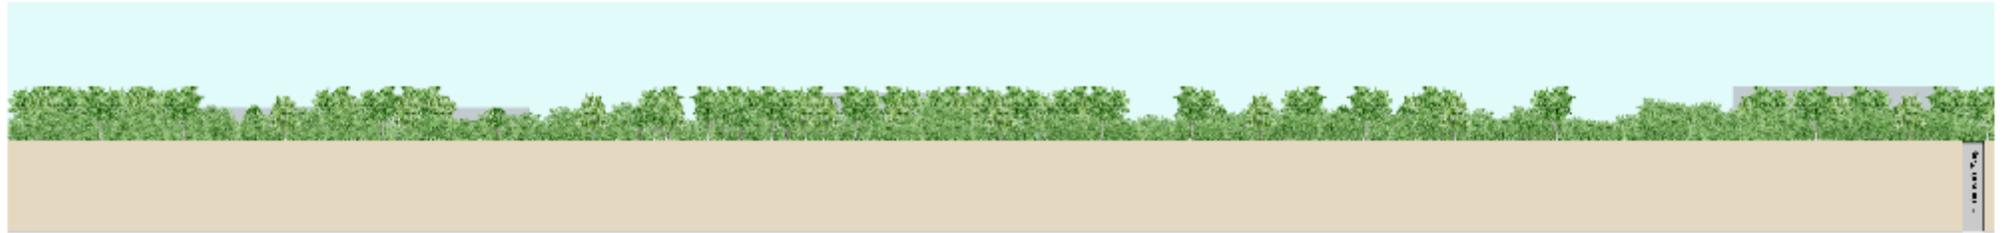

Bestand

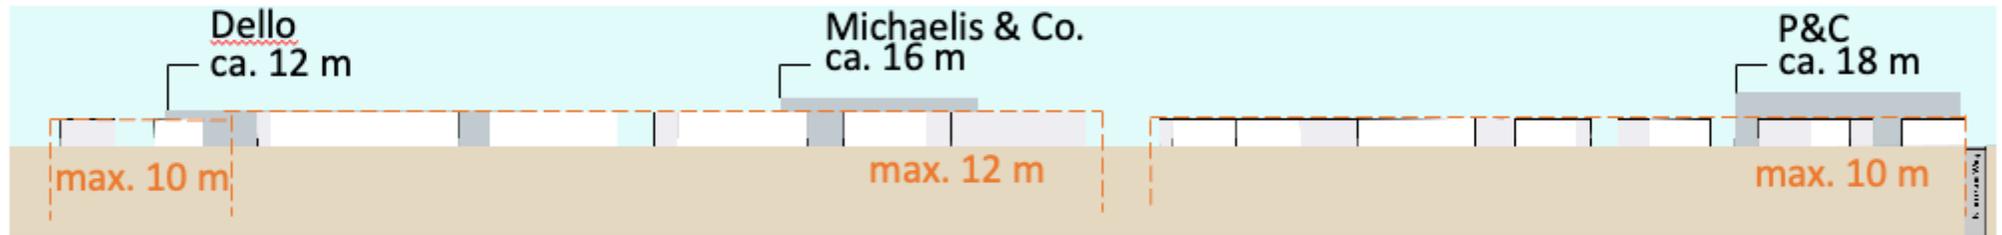


Gebäudehöhen Bestand & Planung

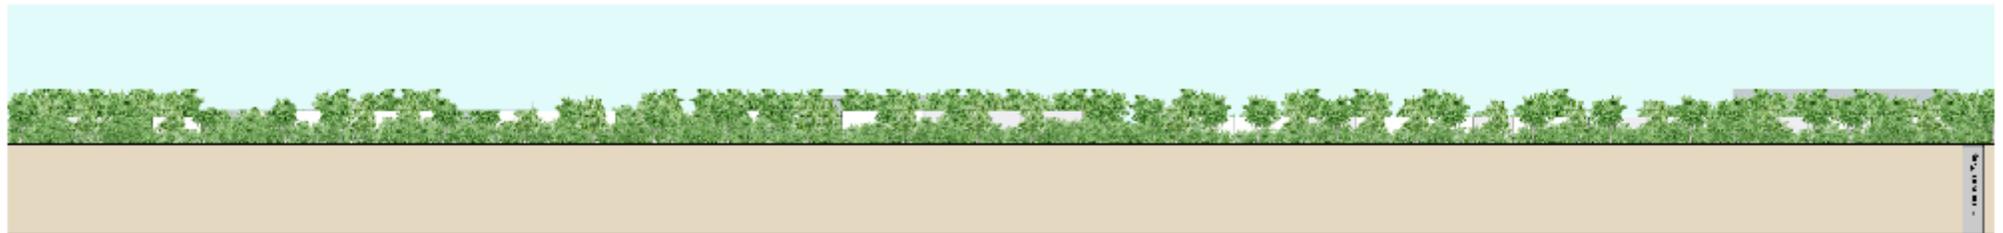

Planung Eingrünung

# Bebauungsplan Nr. 118 „Erweiterung Gewerbegebiet Haidland“ - Vogelfluggelperspektive

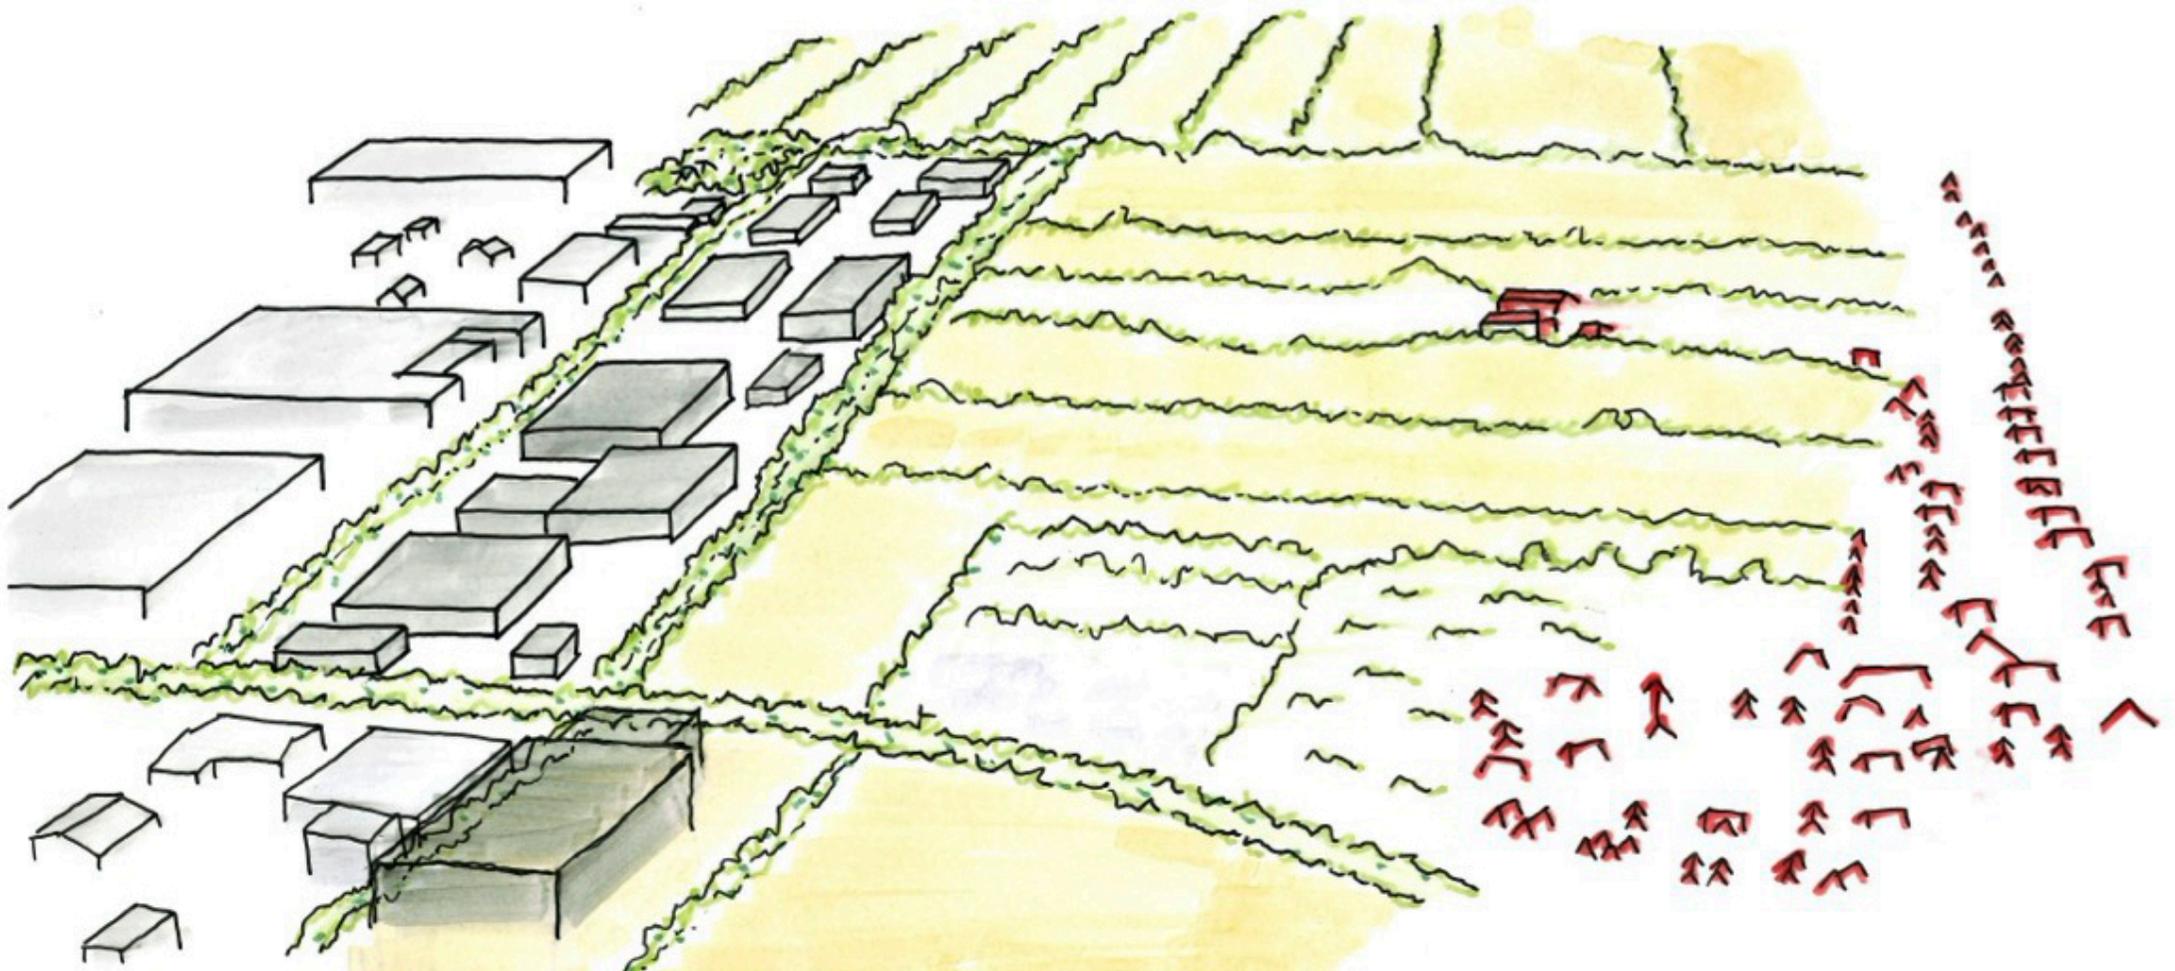

Blickrichtung von Süden - Skizze

09.04.2024