



Geltungsbereich für die 89. F-Plan Änderung " Ringstraße "

Planbereich und Auszug aus dem wirksamen Flächennutzungsplan

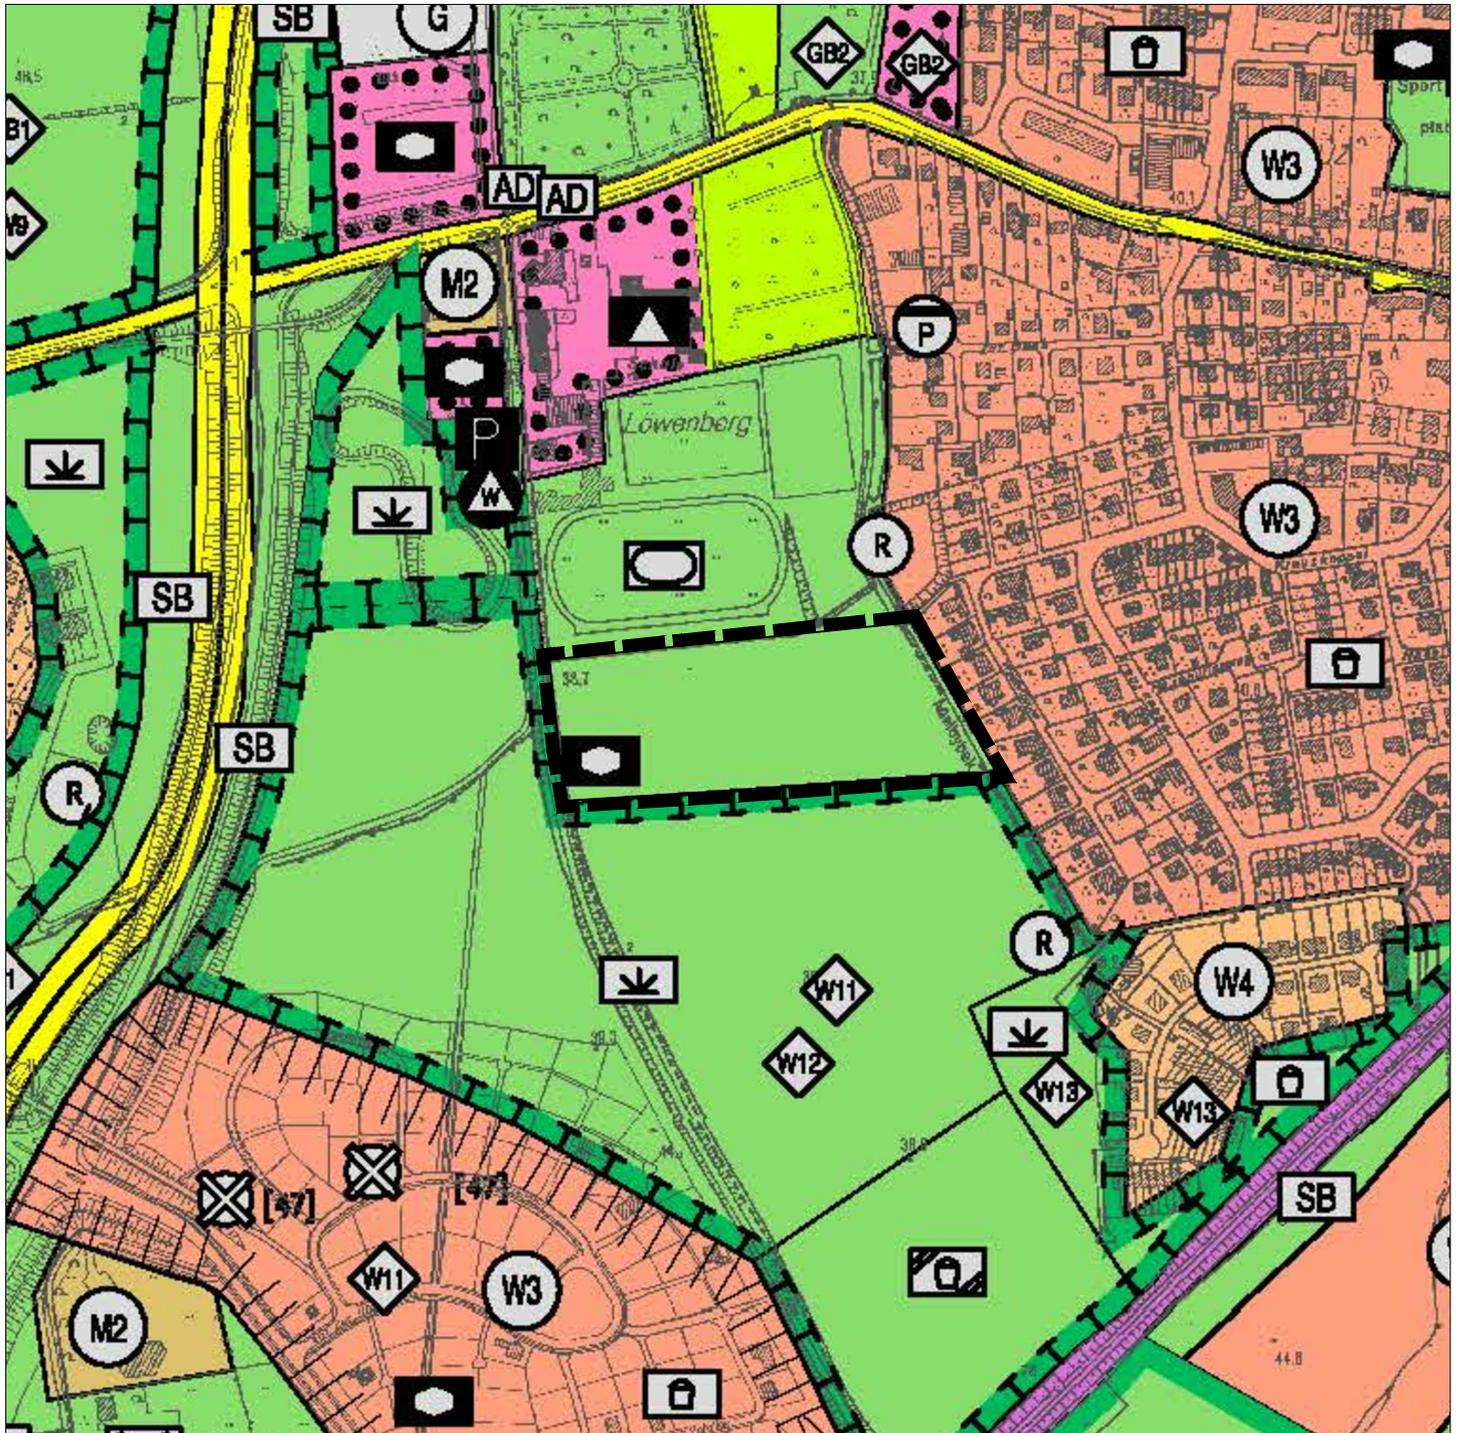

Geltungsbereich
F-Plan Änderung

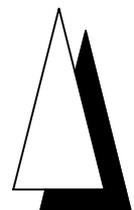

M. 1 : 5.000