


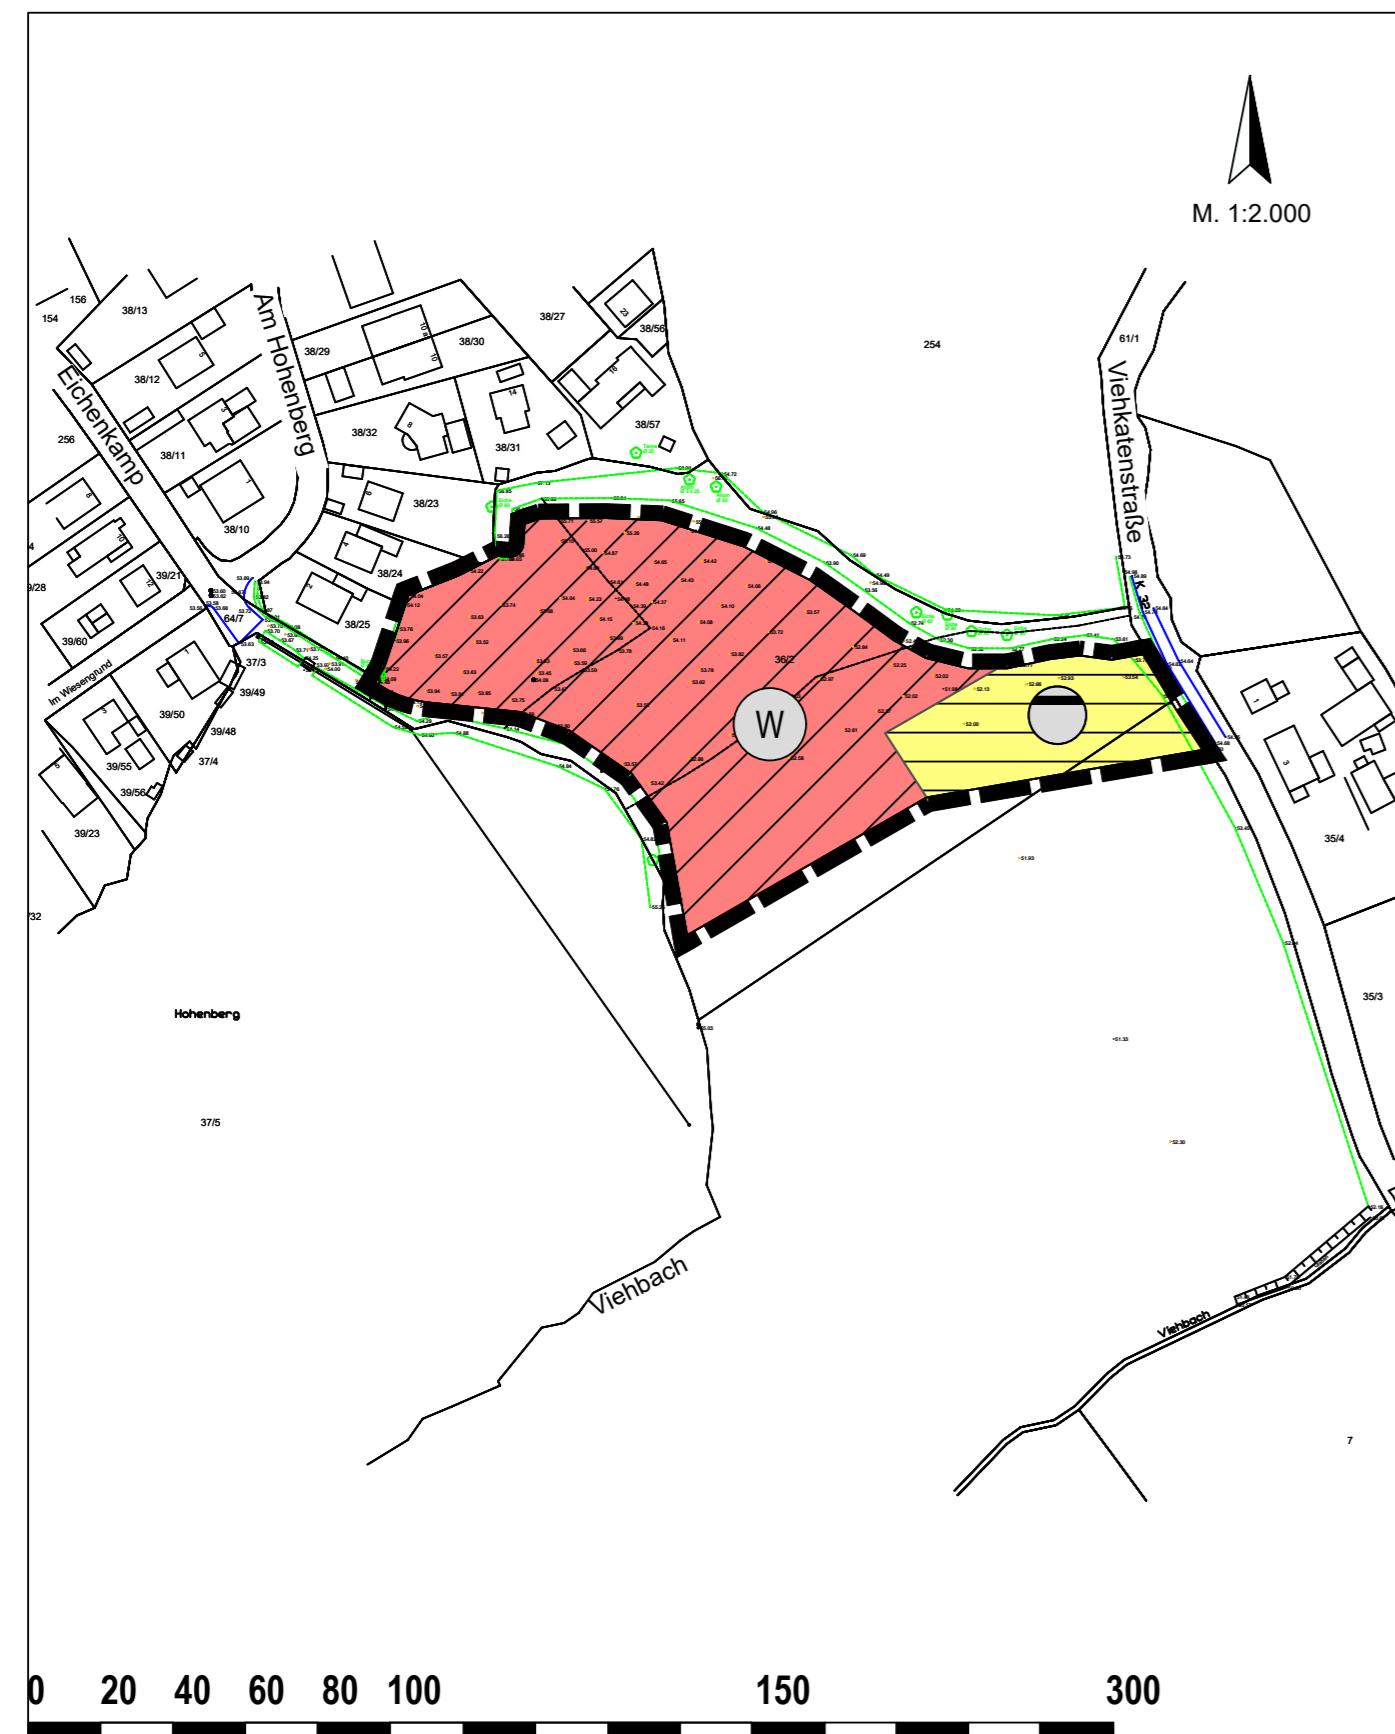

1. Änderung des Flächennutzungsplanes Gemeinde Steinburg



Planzeichenerklärung

Art der baulichen Nutzung (§ 5 Abs. 2 Nr. 1 BauGB, §§ 1 und 11 BauNVO)

Wohnbaufläche (§ 1 Abs. 1 Nr. 1 BauNVO)

Flächen für Versorgungsanlagen (§ 5 Abs. 2 Nr. 4 BauGB)

Fläche für Versorgungsanlagen

Zweckbestimmung:


Regenwasser
Hier: Kennzeichnung einer Vorhaltefläche für Regenrückhaltebecken (RRB)

Sonstige Planzeichen

Grenze des räumlichen Geltungsbereichs der Änderung des Flächennutzungsplanes

Verfahrensvermerke

"Werden zum abschließenden Beschluss der 1. Änderung des F-Plans eingearbeitet"

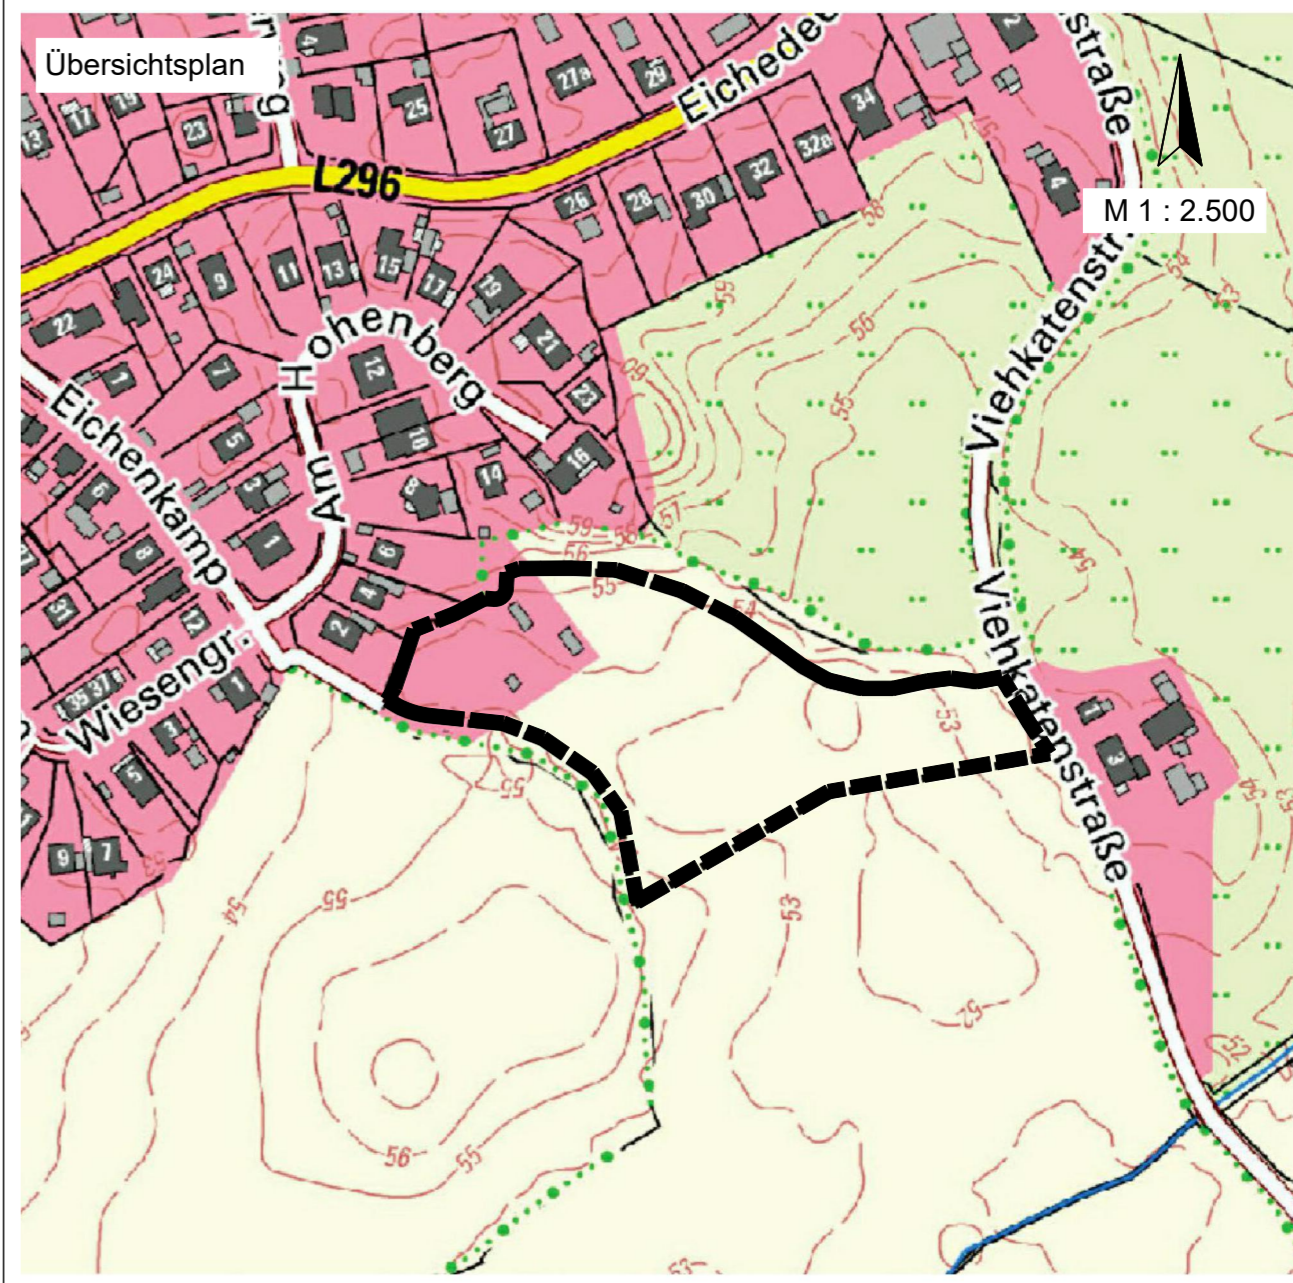

1. Änderung des Flächennutzungsplanes

Gemeinde Steinburg



Verfahrensstand nach BauGB: § 3 (1) BauGB § 4 (1) BauGB § 3 (2) BauGB § 4 (2) BauGB § 6 BauGB

■ ■ □ □ □

Veröffentlichung § 3 (2) und § 4 (2) BauGB
April 2024

Verfasser:

BCS STADT+REGION
BUILDING COMPLETE SOLUTIONS®
Maria-Goeppert-Straße 1
23562 Lübeck
Tel: +49 451 317 204 00
Fax: +49 451 317 204 06
Web: www.bcs.de
Mail: luebeck@bcg.de