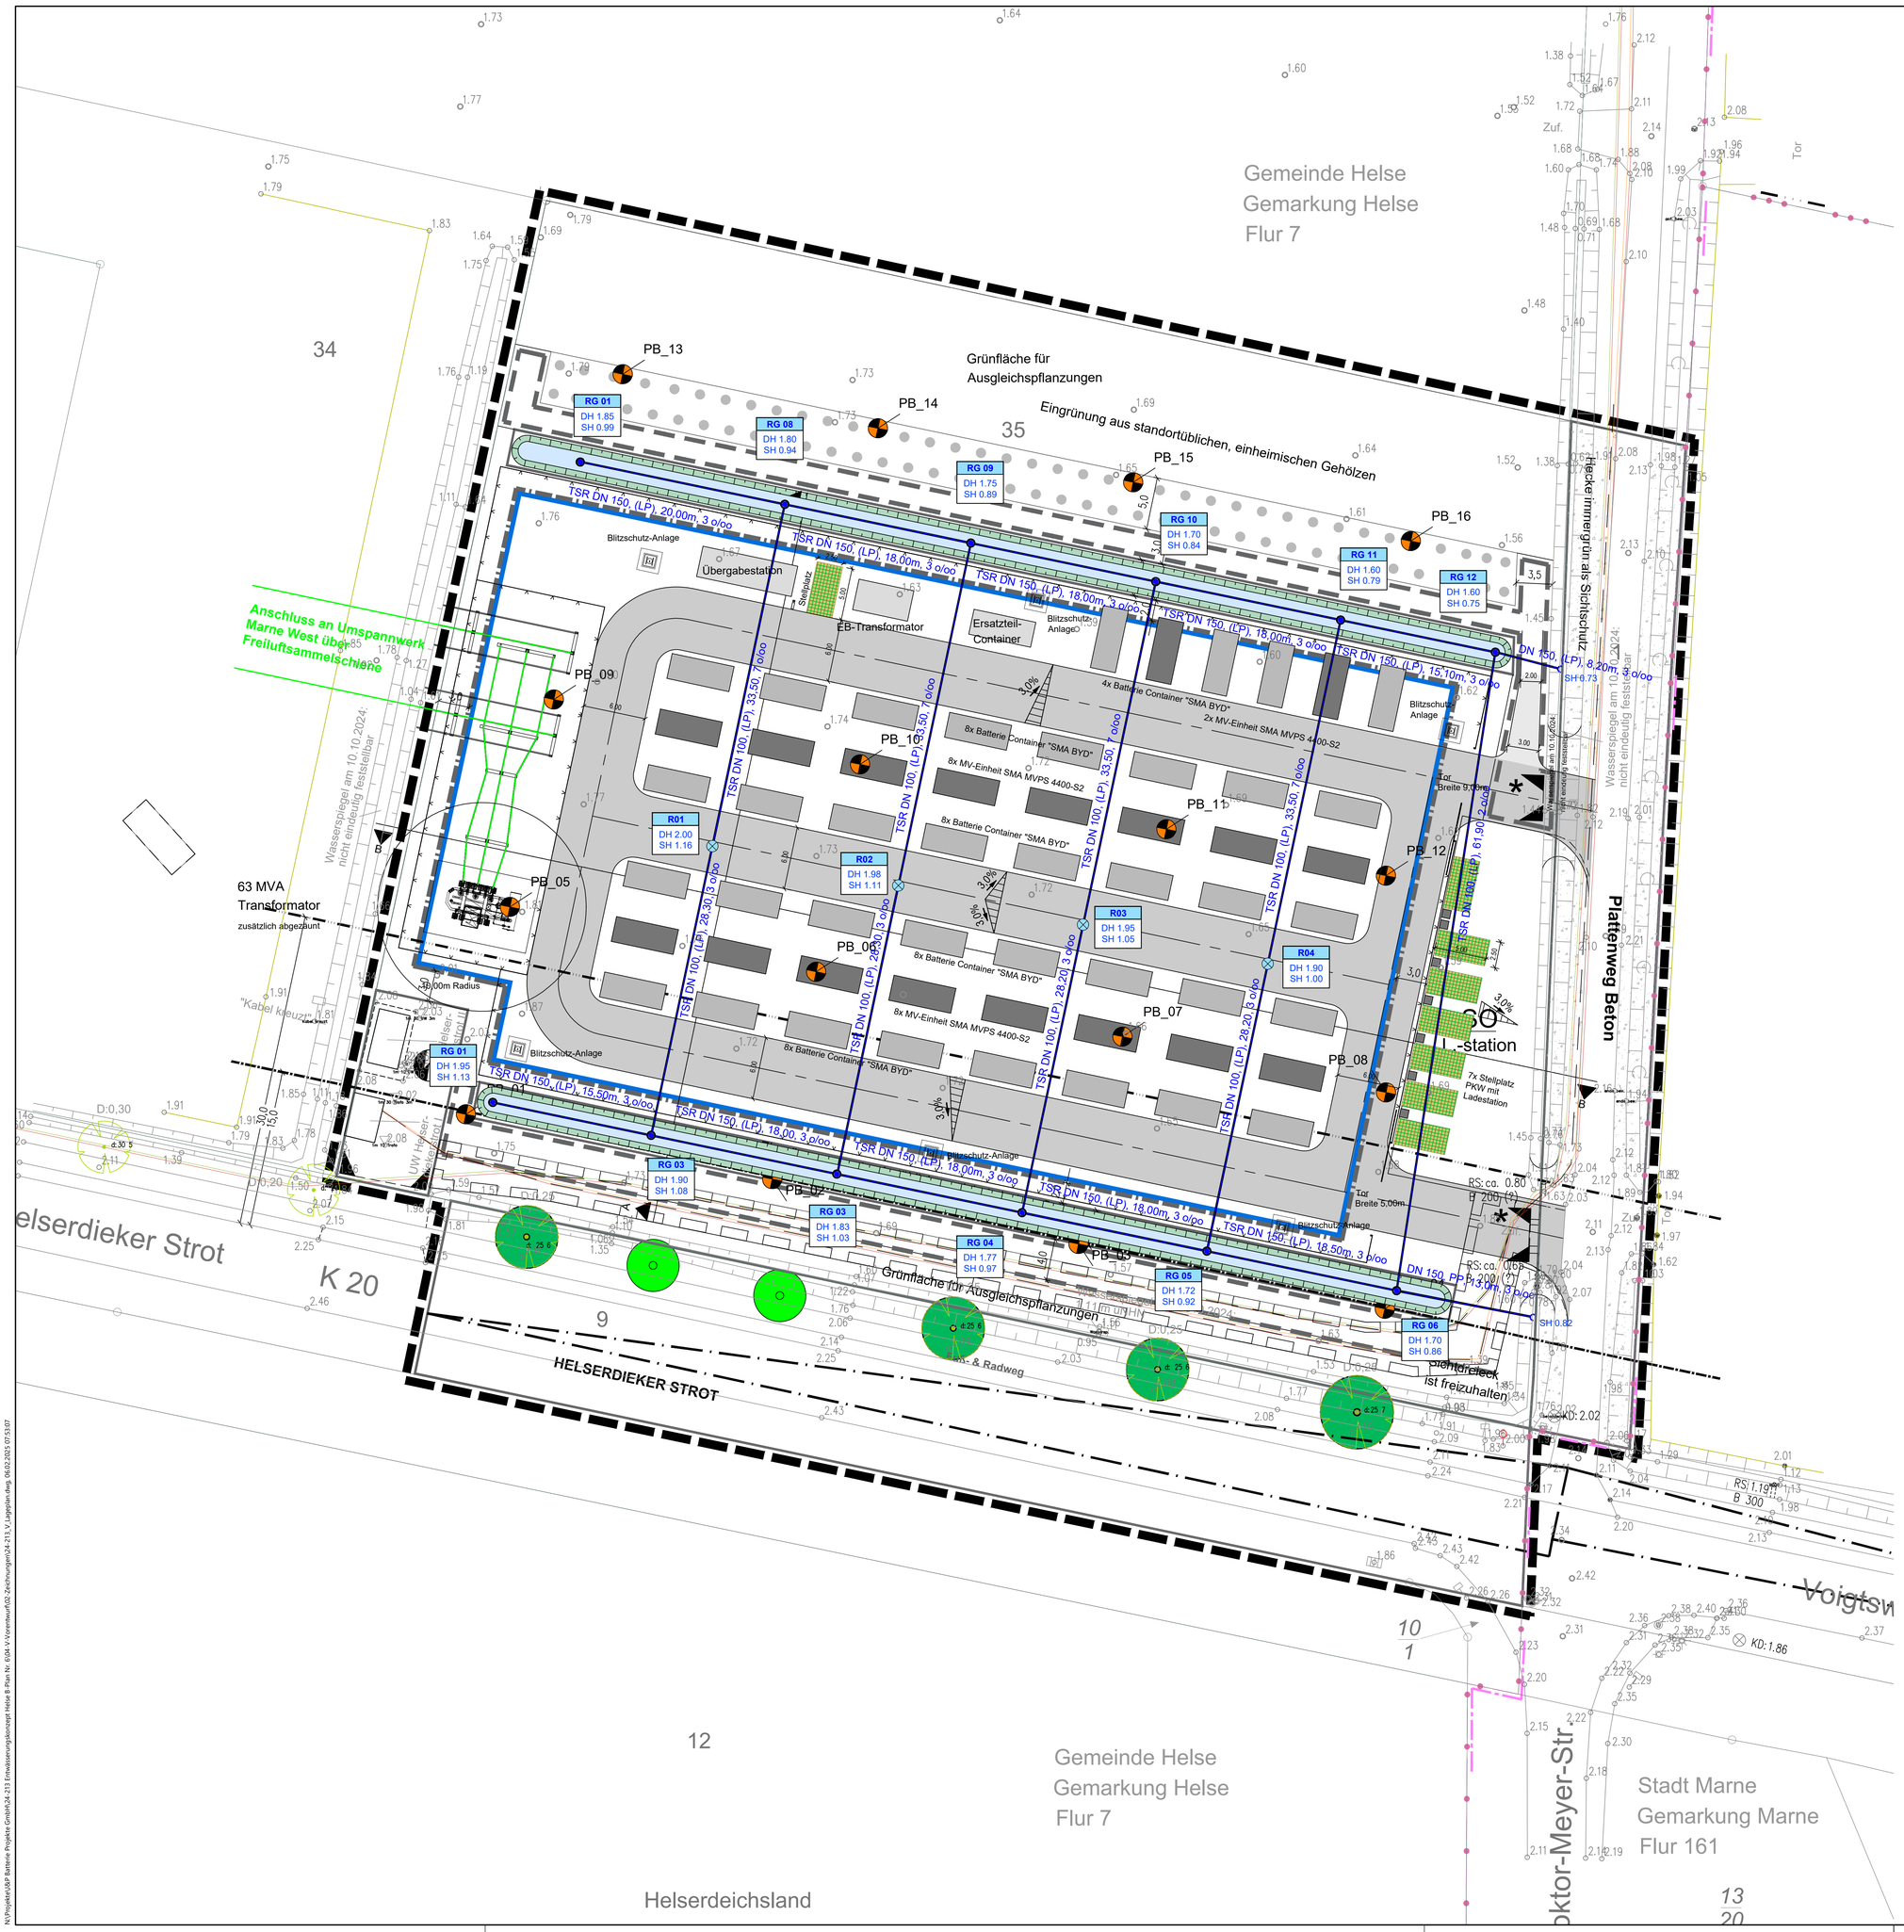

LEGENDE

- Schachtdeckel RW
- Rigolenschacht
- Teilsickerrohr (TSR) DN100/150, (LP)
- Mulde
- Verkehrsfläche - ungebundene Bauweise
- Verkehrsfläche - Wirtschaftsweg
- Stellplatz - Schotterrasen
- 1.56 vorh. Höhe
- gepl. Zaun

Übersicht

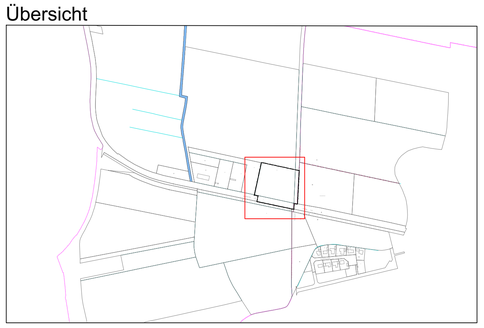

Index	Datum	Art der Änderung	Bearb.	Gez.:

Ingenieurgesellschaft Siebert & Partner mbH

Allgemeiner Ingenieurbau - Vermessung - Kanalsanierung - Straßenbau
Wasserwirtschaft - Abwassertechnik - Wasserversorgung - Kanalkataster

Emmy-Noether-Straße 19
Tel.: 04821-14846-0
Fax: 04821-14846-29

25524 Itzehoe
e-mail:info@siebert-partner.de
Internet: www.siebert-partner.de

Auftraggeber	J&P Batterie Projekte GmbH		
Projekt	Entwässerungskonzept Helse B.-Plan Nr. 6		
Planinhalt	Lageplan		
gezeichnet	J. Bielenberg	Maßstab	1:250
bearbeitet / Projektleitung	F. Niehuus	Planungsstand	Konzept
Datum	Itzehoe, den 31.01.2025	Layout	Lageplan
Planverfasser		Zeichnungs-Nr.:	24-213_K_Lageplan
gez.:		Für die Bauausführung nicht freigegeben	
Lagebezugssystem: ETRS89-UTM-32N		Kataster, Stand:	Anlage Nr.:
Höhenbezugssystem: DHHN 2016		© GeoBasis-DE/LVermGeo SH	

N:\Projekte\J&P Batterie Projekte GmbH\24-213 Entwässerungskonzept Helse B-Plan Nr. 6\04-V-Vorentwurf\02-Zeichnungen\24-213_V_Lageplan.dwg 06.02.2025 07:53:07