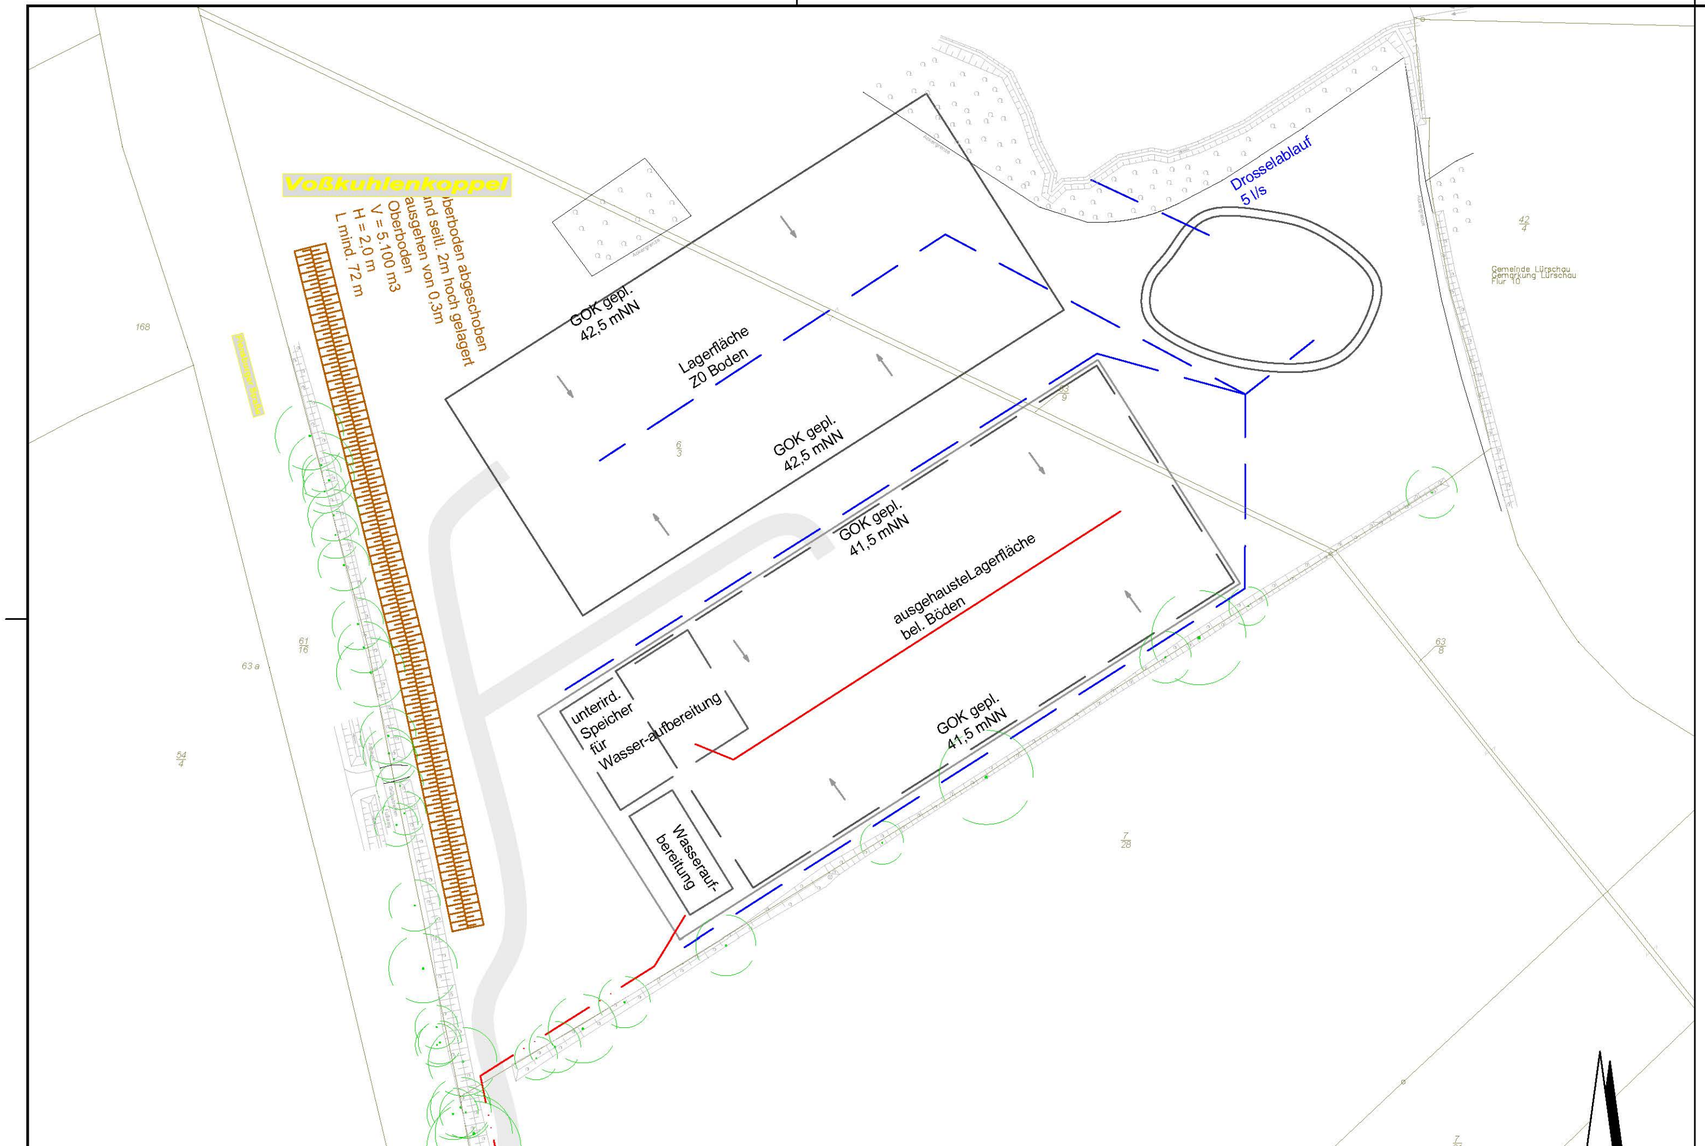

Vorabzug vom 23.11.2021

INDEX	DATUM	ART DER ÄNDERUNG	BEARBEITET	GEPRÜFT

AUFTRAGGEBER
Kreis Schleswig-Flensburg
FD Recht und Zentrale Vergabestelle
Flensburger Straße 7
24837 Schleswig

DATUM **23.11.2021**	BAUVORHABEN **Bodenlagerfläche** **Altlastensanierung Wikingeck**	MASSSTAB **1 : 1000**
GEZEICHNET **Scholz**		PROJEKT-NR. **2021 - 113**
GEPRÜFT **Heinbokel**	PLANBEZEICHNUNG **Bereitstellungsfläche** **Grundlagenplanung**	PLAN-NR. **V 21.133.01**

iPP Ingenieure für Bau, Umwelt und Stadtentwicklung

iPP Ingenieurgesellschaft
Possel u. Partner GmbH
Rendsburger Landstr. 196-198
D 24113 Kiel
Tel. +49(431) 6 49 59-0 Fax 6 49 59-59
info@ipp-gruppe.de www.ipp-gruppe.de

© Die Planunterlagen dürfen ohne Zustimmung des Verfassers nicht veröffentlicht, vervielfältigt, geändert oder für einen anderen als den vereinbarten Zweck benutzt werden.

P:\01 Projekte\2021\113 Kreis Schleswig-Flensburg, Bereitstellungsfläche Wikingeck\10 Pläne-CAD\01 AutoCAD\02 Vorentwurf\V 21.113.00 LP Bereitstellungsfläche Vosskuhlenkoppel.dwg

Blattgröße: 297/600