


# GEMEINDE SCHUBY

23. Änderung (Berichtigung) des  
Flächennutzungsplanes  
für den Plangeltungsbereich des Bebauungsplanes Nr. 25


Übersichtskarte

M. 1 : 25.000

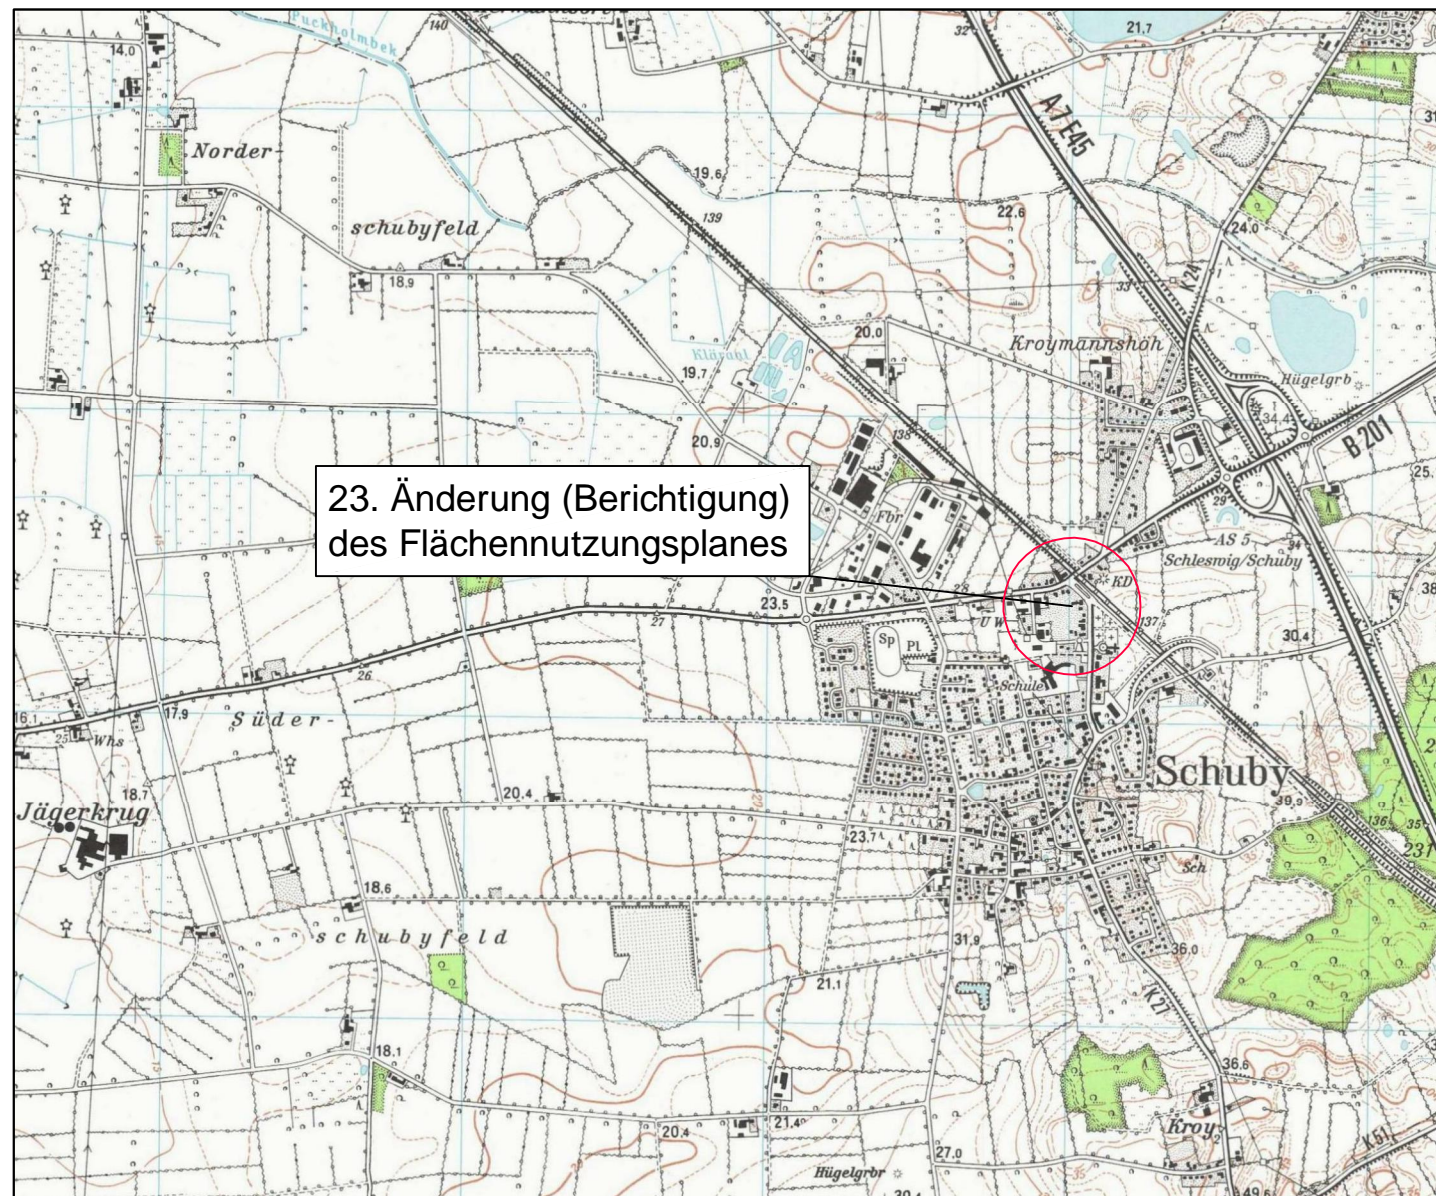

Planzeichnung

M. 1 : 5.000

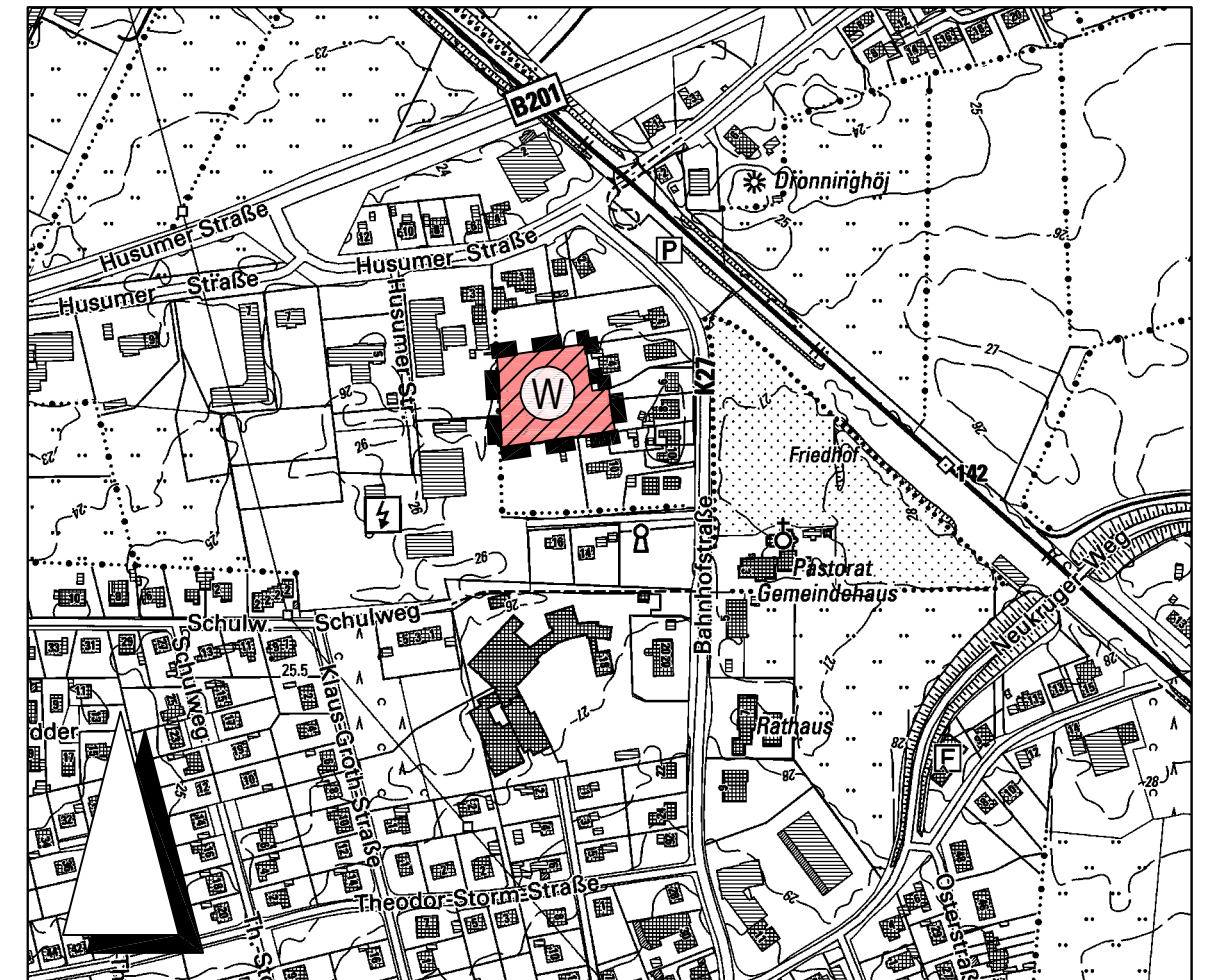

## ZEICHENERKLÄRUNG

Darstellungen



Wohnbaufläche

(§ 1 (1) 1 BauNVO)

Sonstige Planzeichen



Grenze des Geltungsbereiches der  
23. Flächennutzungsplan-Änderung (Berichtigung)

Schuby, den

Bürgermeisterin