


Planzeichnung

M. 1:5.000

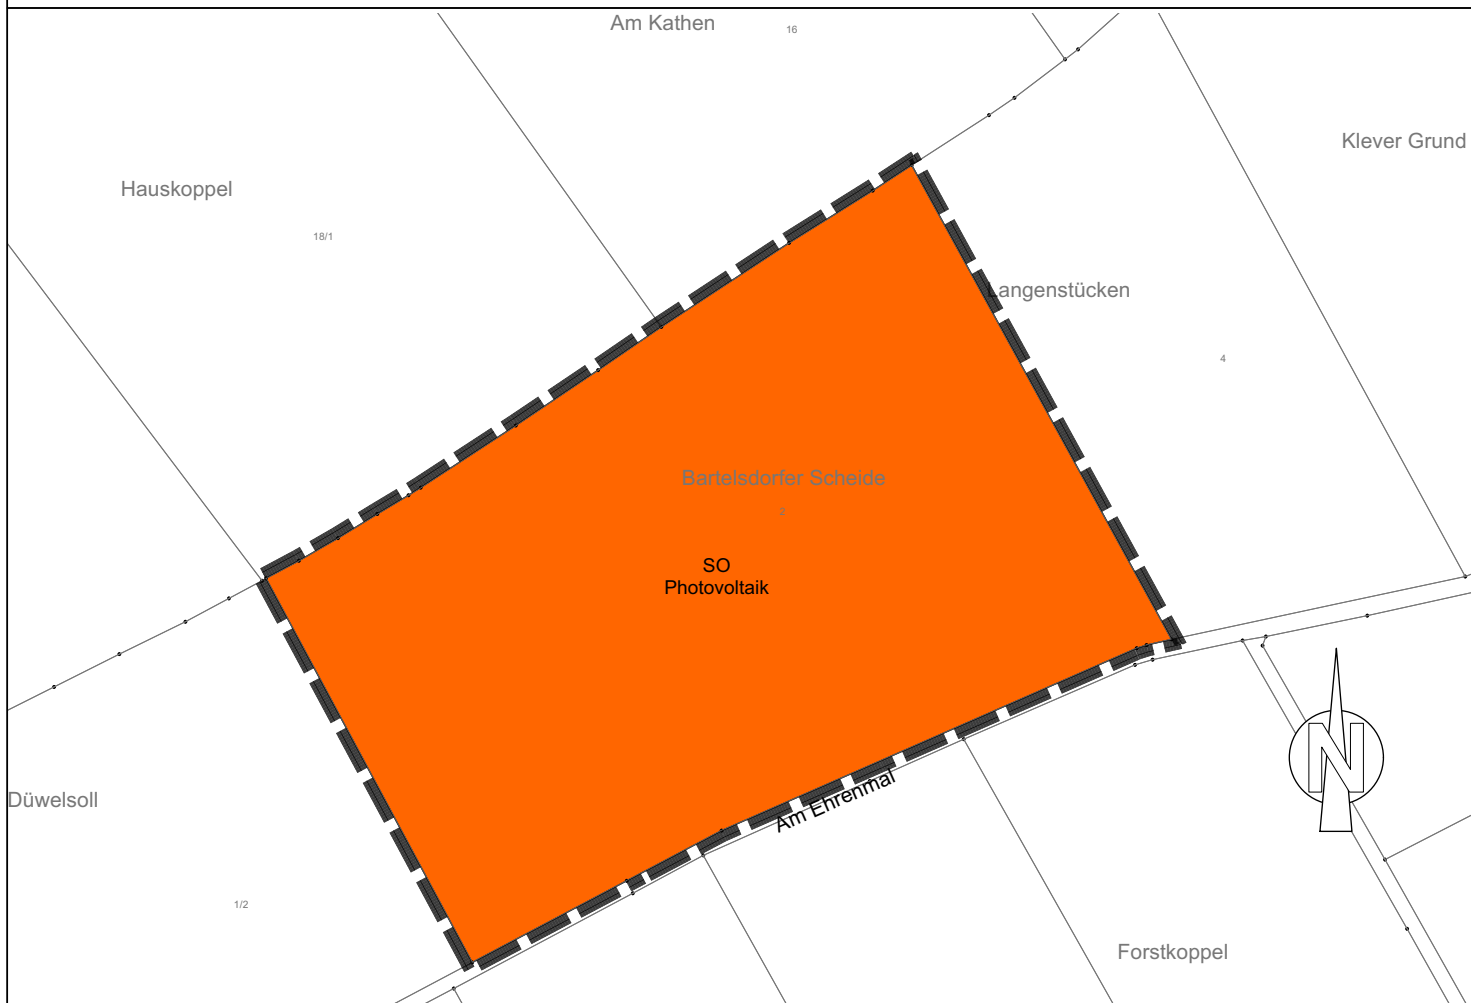

Plangrundlage:
 Amt Büchen - Landesamt für Vermessung und Geoinformation
 Schleswig-Holstein

Gemeinde: Schulendorf
 Gemarkung: Schulendorf
 Flur: 2

Planzeichenerklärung

Planzeichen Erläuterungen

Festsetzungen

Art der baulichen Nutzung

SO Sonderbaufläche "Photovoltaik"

Sonstige Planzeichen

Grenze des räumlichen Geltungsbereichs der 7. Änderung des Flächennutzungsplanes

Darstellungen ohne Normcharakter

Vorhandene Flurstücksgrenze

z. B. 2/5 Flurstücksbezeichnung


Rechtsgrundlagen

§ 5 Abs. 2 Nr. 1 BauGB

§ 1 Abs. 1 Nr. 4 BauNVO

Übersichtskarte

M. 1:20.000

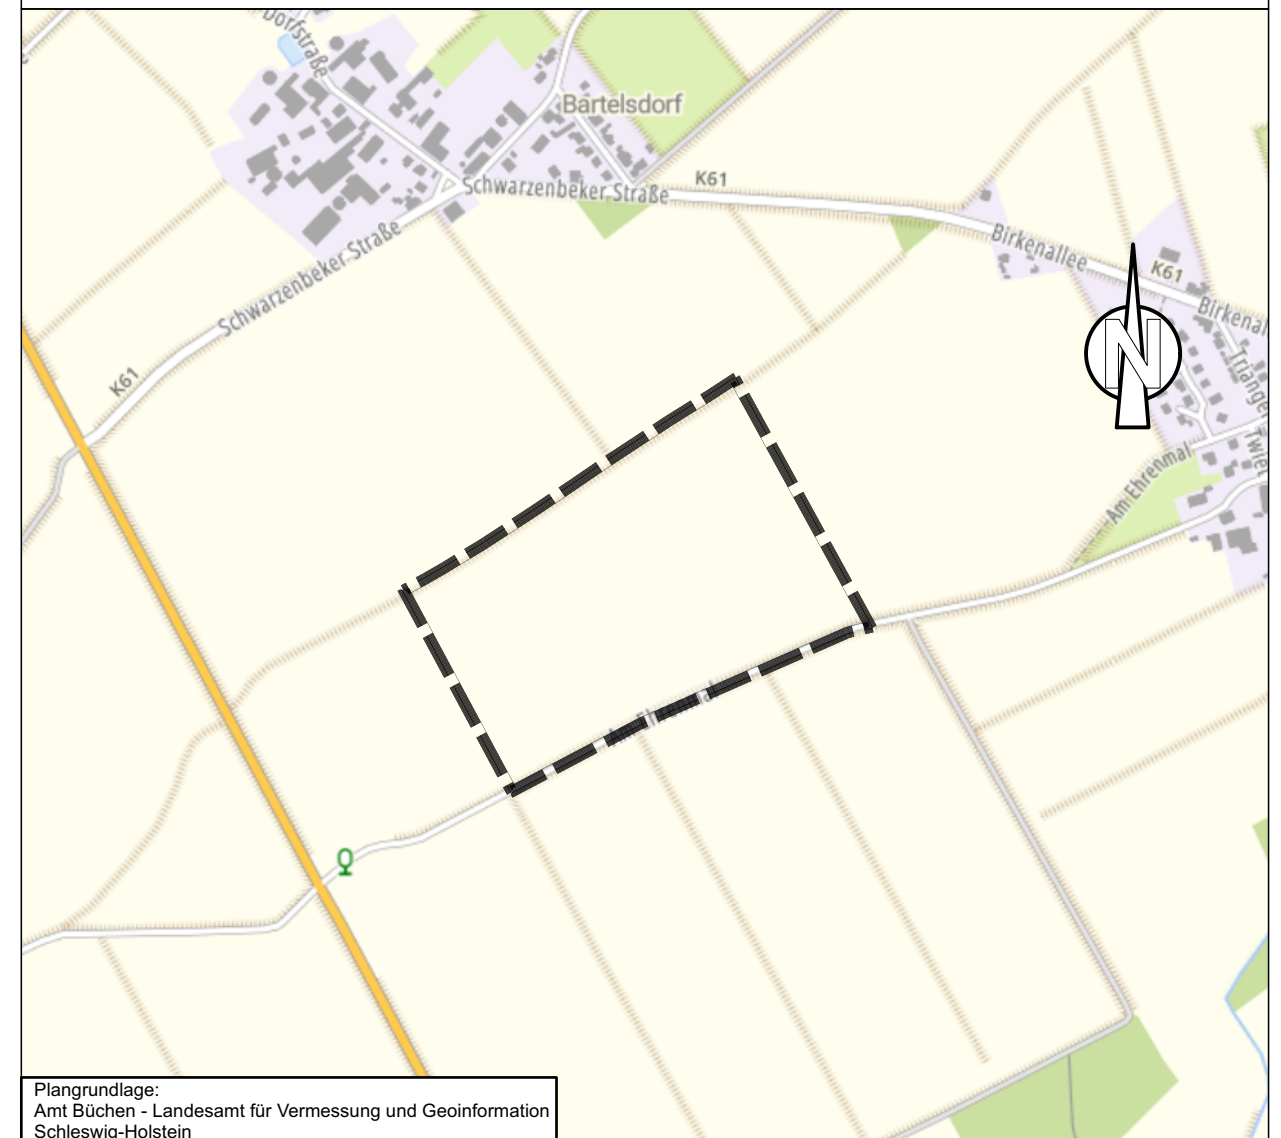

Plangrundlage:
 Amt Büchen - Landesamt für Vermessung und Geoinformation
 Schleswig-Holstein

Gemeinde Schulendorf 8. Änderung des Flächennutzungsplanes

"Photovoltaikanlagen II"
 Gebiet: Teilweise nördlich der Straße Am Ehrenmal, Flurstück 2
 der Flur 2, Gemarkung Schulendorf
Kreis Herzogtum Lauenburg

Verfahrensstand nach BauGB

§3(1) §4(1) §4(2) §3(2) §4a(3) §10

clausen-seggelke stadtplaner
 Lippeltstraße 1
 20097 Hamburg
 Tel. : 040 / 28 40 34 0
 Fax : 040 / 28 05 43 43
 E-mail:
 mail@clausen-seggelke.de

Stand: 01.11.2023