



DHSV


Deich- und Hauptsielverband

Dithmarschen

- Der Vorstand -

Deich- und Hauptsielverband • Meldorfer Straße 17 • 25770 Hemmingstedt

Planungsbüro Sven Methner
Zingelstraße 50
25704 Meldorf

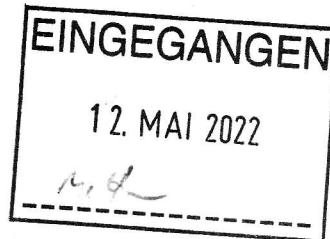

Ihr Zeichen, Ihre Nachricht vom
vom 14.04.2022

Unser Zeichen, unsere Nachricht vom
8 04 50 -gr

Durchwahl (04 81) 68 08 -21
Jens Karstens

Hemmingstedt
10.05.2022

**Stellungnahme: Aufstellung des B-Planes Nr. 10 und die 6.Änderung
Flächennutzungsplan der Gemeinde Eddelak**

Bezug: Frühzeitige Beteiligung TöB

Der Deich- und Hauptsielverband Dithmarschen und der ihm angeschlossene Sielverband Eddelak haben gegen den vorgenannten Plan keine Bedenken, wenn nachstehende Auflagen eingehalten werden:

- Mit dem Bau des Kindergartens, mit Stellplätzen und Zufahrten sowie Zuwegungen und Nebenanlagen, ist eine Veränderung des Niederschlagswasserabflussverhaltens der Fläche verbunden. Eine Regenrückhaltung bzw. Stauraumschaffung ist vor Einleitung in die Vorflut ab 1000m² befestigter Fläche herzustellen.
- In Abhängigkeit der befestigten Fläche ist ein erforderliches Speichervolumen nach dem Ansatz des Arbeitsblattes A 117 zu berechnen, wobei folgende Grundlagen anzusetzen sind.


-Drosselabflußspende 1,2 ltr / sec * ha

-Regenspende Kostra-Atlas (Großraum Meldorf)

-Niederschlagswahrscheinlichkeit n = 0,2

S:\sv\ststellung\Bebauungsplan\04, Eddelak B-Plan Nr. 10.docx



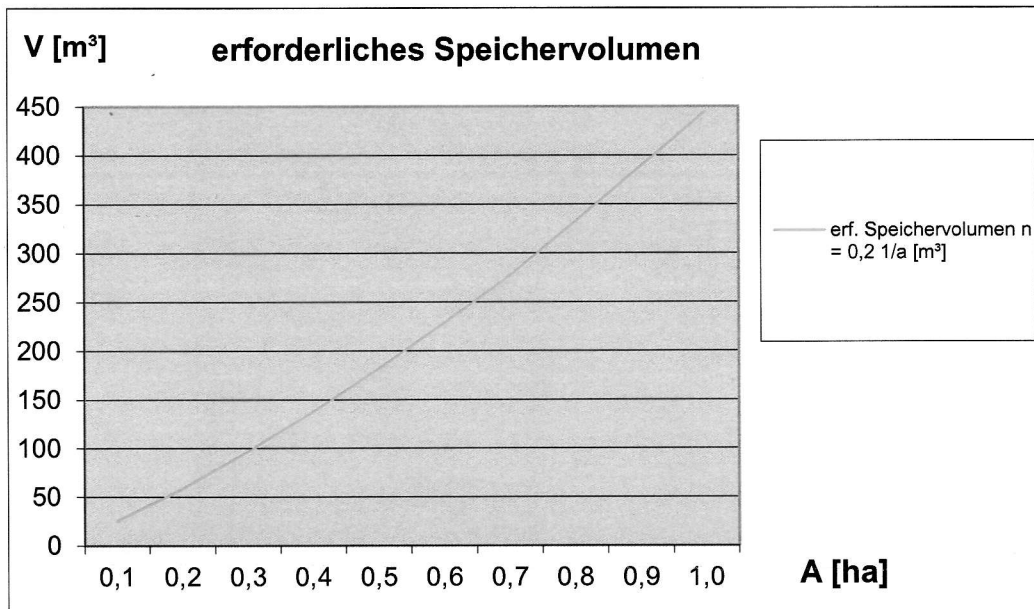

- Der Deich- und Hauptsielverband geht von einer Versiegelung von 4100 m² aus. Somit ist eine Regenrückhaltung bzw. Stauraumschaffung von insgesamt 150 m³ herzustellen. Der Stauraum ist dauerhaft zu gewährleisten.
- Ausführungsmöglichkeiten sind mit dem Deich- und Hauptsielverband abzustimmen.

Mit freundlichen Grüßen


i. A.

Jens Karstens
Dipl.-Bauingenieur

Gewässerplanausschnitt

Nachrichtlich:

Sielverband Eddelak
Herrn Verbandsvorsteher
Wilken Boie
Leher Weg 4
25541 Brunsbüttel

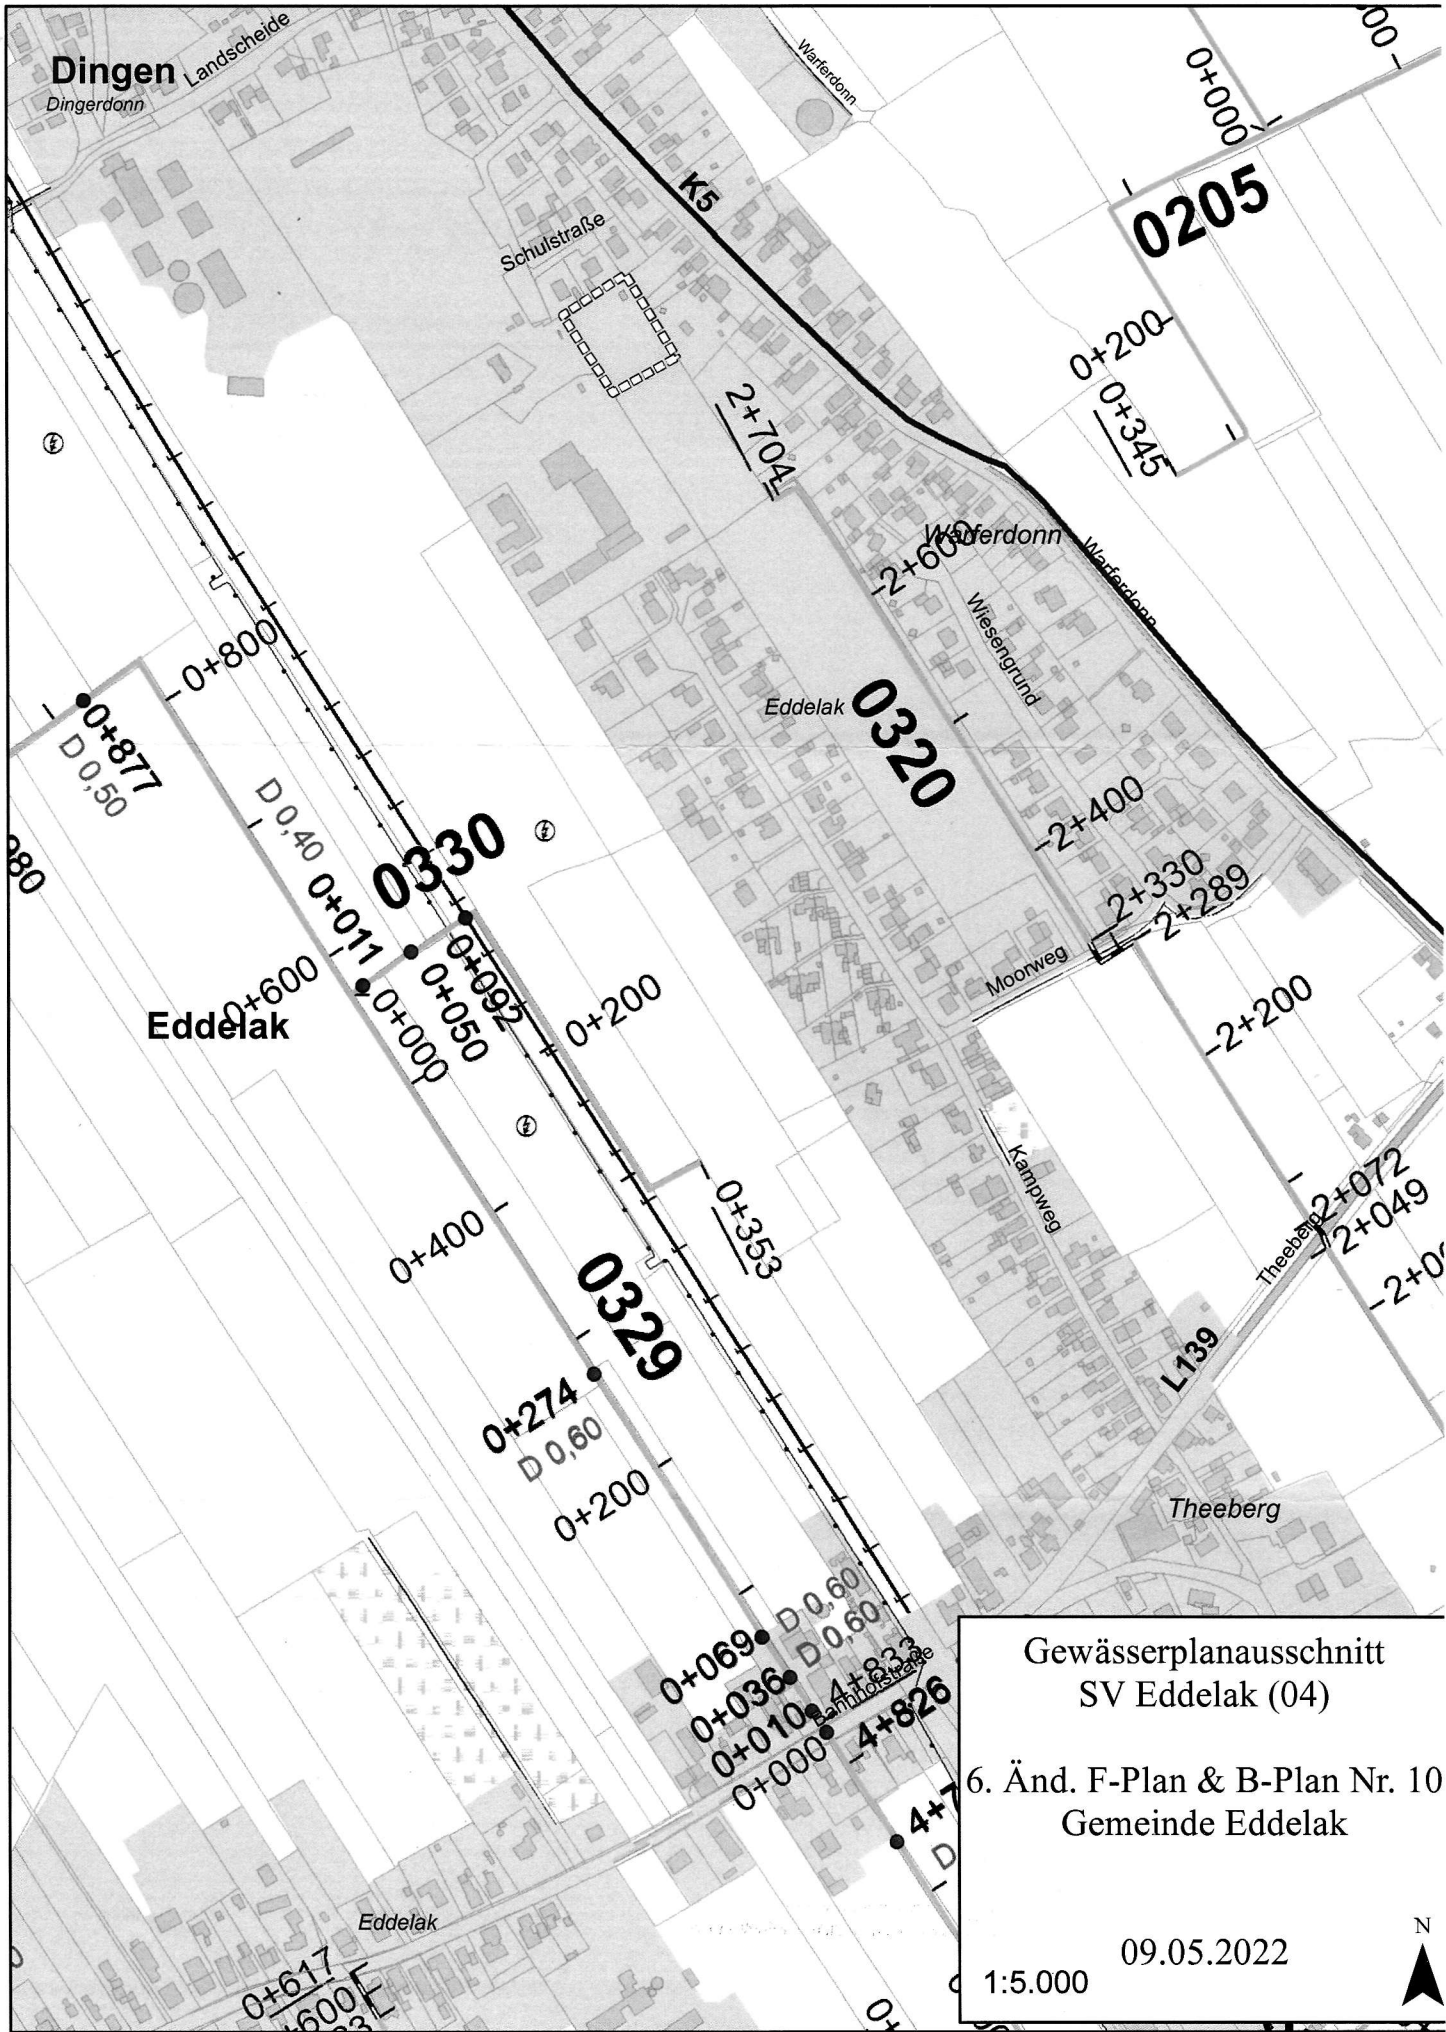

Gewässerplanausschnitt
 SV Eddelak (04)

6. Änd. F-Plan & B-Plan Nr. 10
 Gemeinde Eddelak

1:5.000 09.05.2022