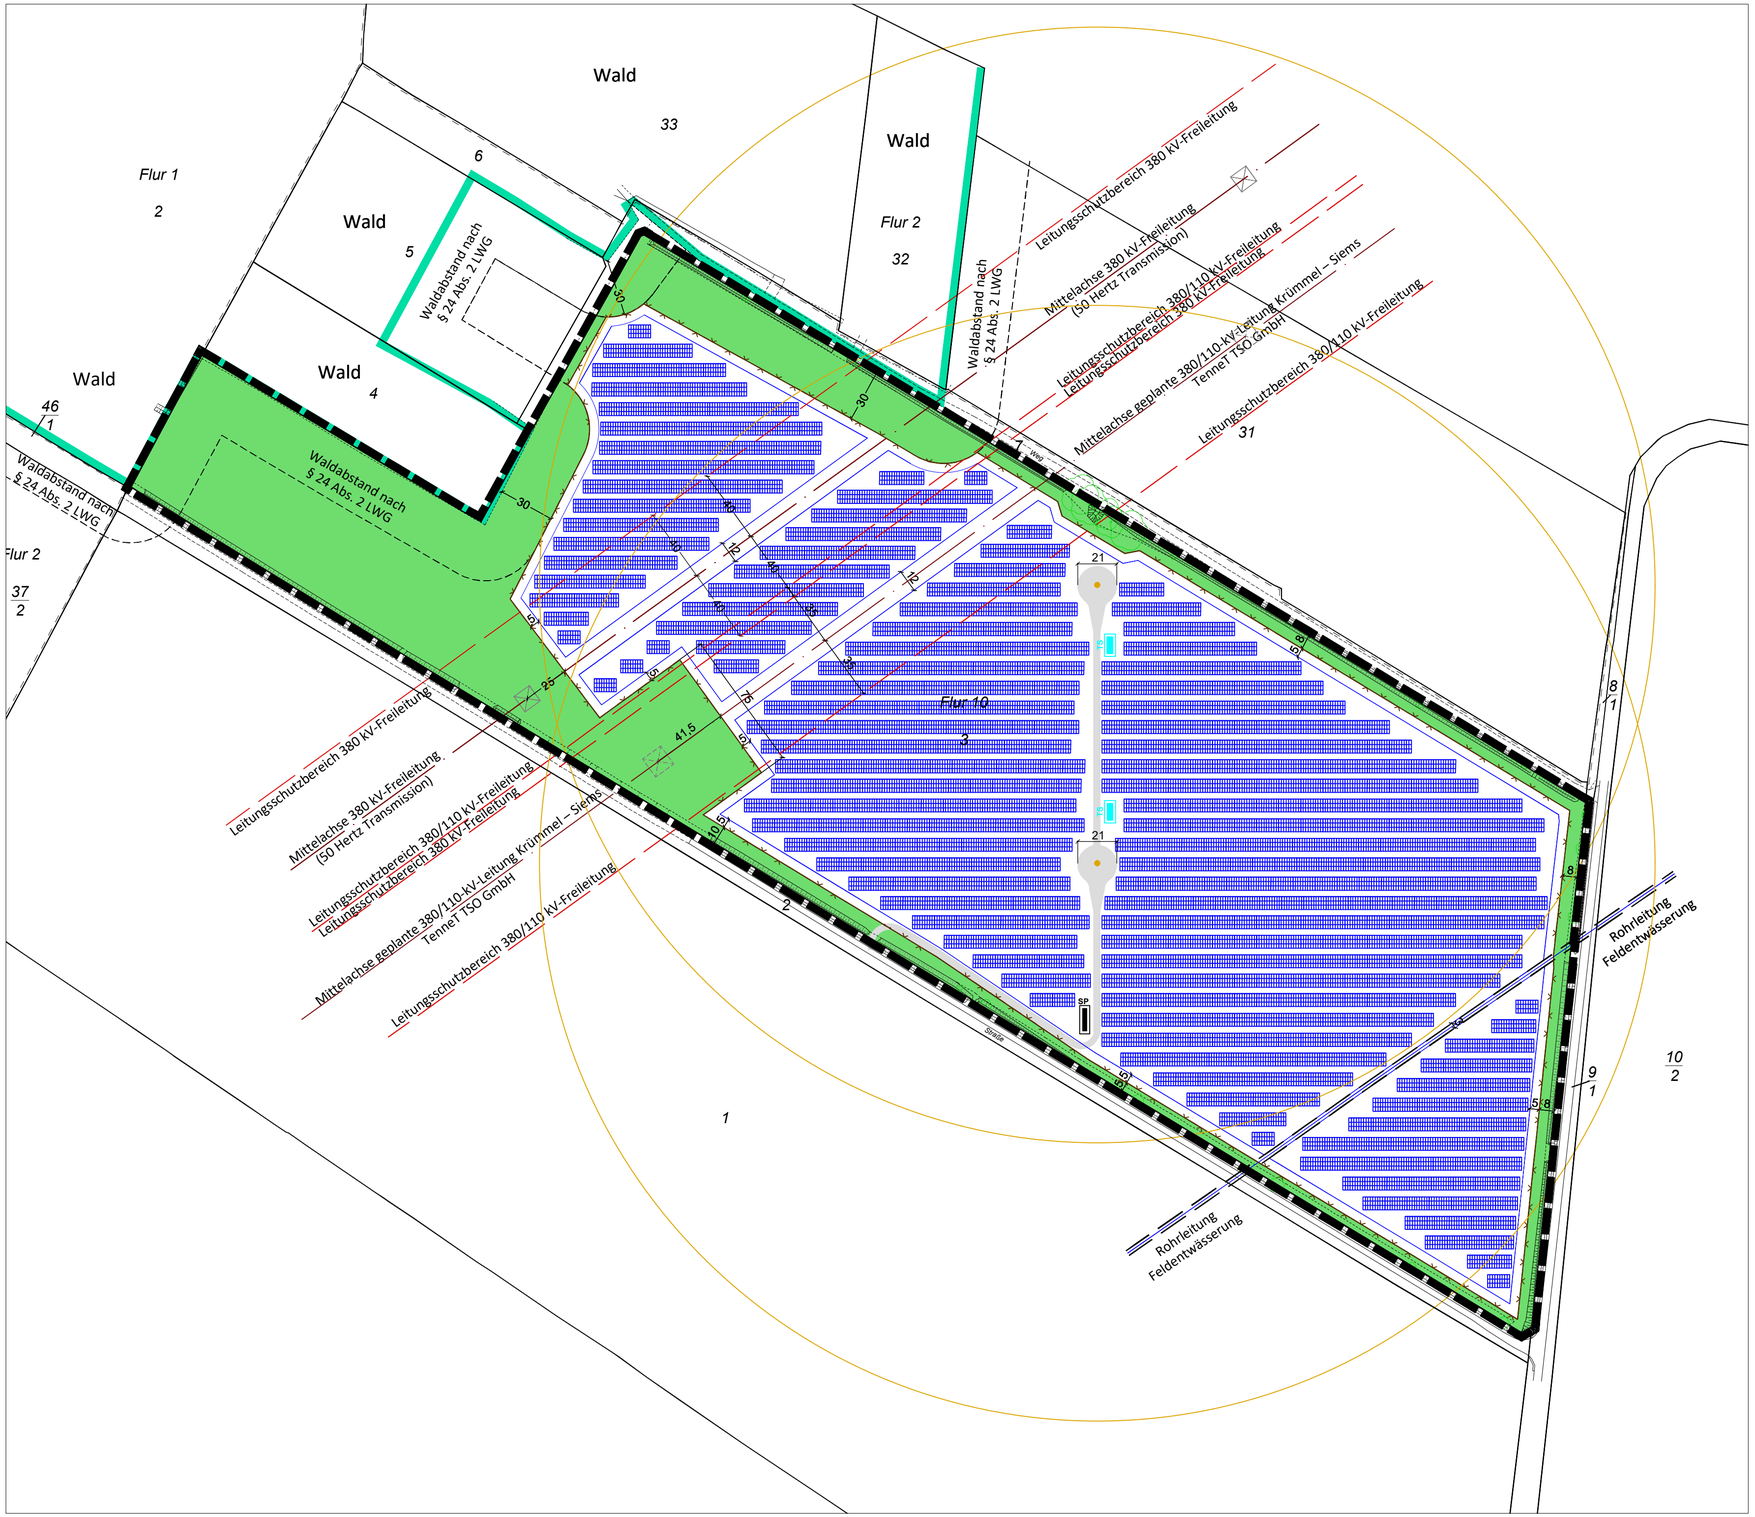

Legende:

- Geltungsbereich
- Baugrenze
- Zaun
- Tor
- Modultische
- TS — Trafo-Station
- SP — Ersatzteil-, CCTV-Container
- Baustraße 3 m
- Maßnahmenfläche
- 300 m Radius Löschwasser

Daten der PV-Anlage:

Modultyp:	Mono-Bifaciale
Modulleistung:	665 Wp
Modulanzahl:	approx. 23.382
PV-Leistung:	approx. 15.549,030 MWp
Anstellwinkel:	14°
Schattenwinkel:	30.30°
Reihenabstand:	≈ min. 3 m

						TG	
						TG	
	06	12	2023			TG	
ISSUE REV	DD	MM	YYYY	REVISION DESCRIPTION	DRAWN BY	CHECKED BY	APPROVED BY
	REVISION DATE						
ENGINEERED BY:	Tarik Günes	SCALE:	1:2000	PAPER SIZE			

This document is confidential. The copyright is vested in Vattenfall, Amsterdam, the Netherlands. All rights reserved.
Neither the whole nor any part of this document may be disclosed to any third party or reproduced, stored in any retrieval system or transmitted in any form or by any means (electronic, mechanical, reprographic, recording or otherwise) without the prior written consent of the copyright owner. 2018.

TITLE

Vorhaben- und Erschließungsplan zum
vorhabenbezogenen Bebauungsplan Nr. 2 "Solarpark Krukow"
für das Gebiet zwischen Hauptstraße und Waldgebiet Krukower Zuschlag

ASSETCODE	DISC.CDE	DOC.TYPE CDE	PREFIX	DOCUMENT NUMBER	SHEET NR	REVISION