


Gemeinde Halstenbek

19. Änderung des Flächennutzungsplanes

Planzeichnung

Maßstab 1:5000

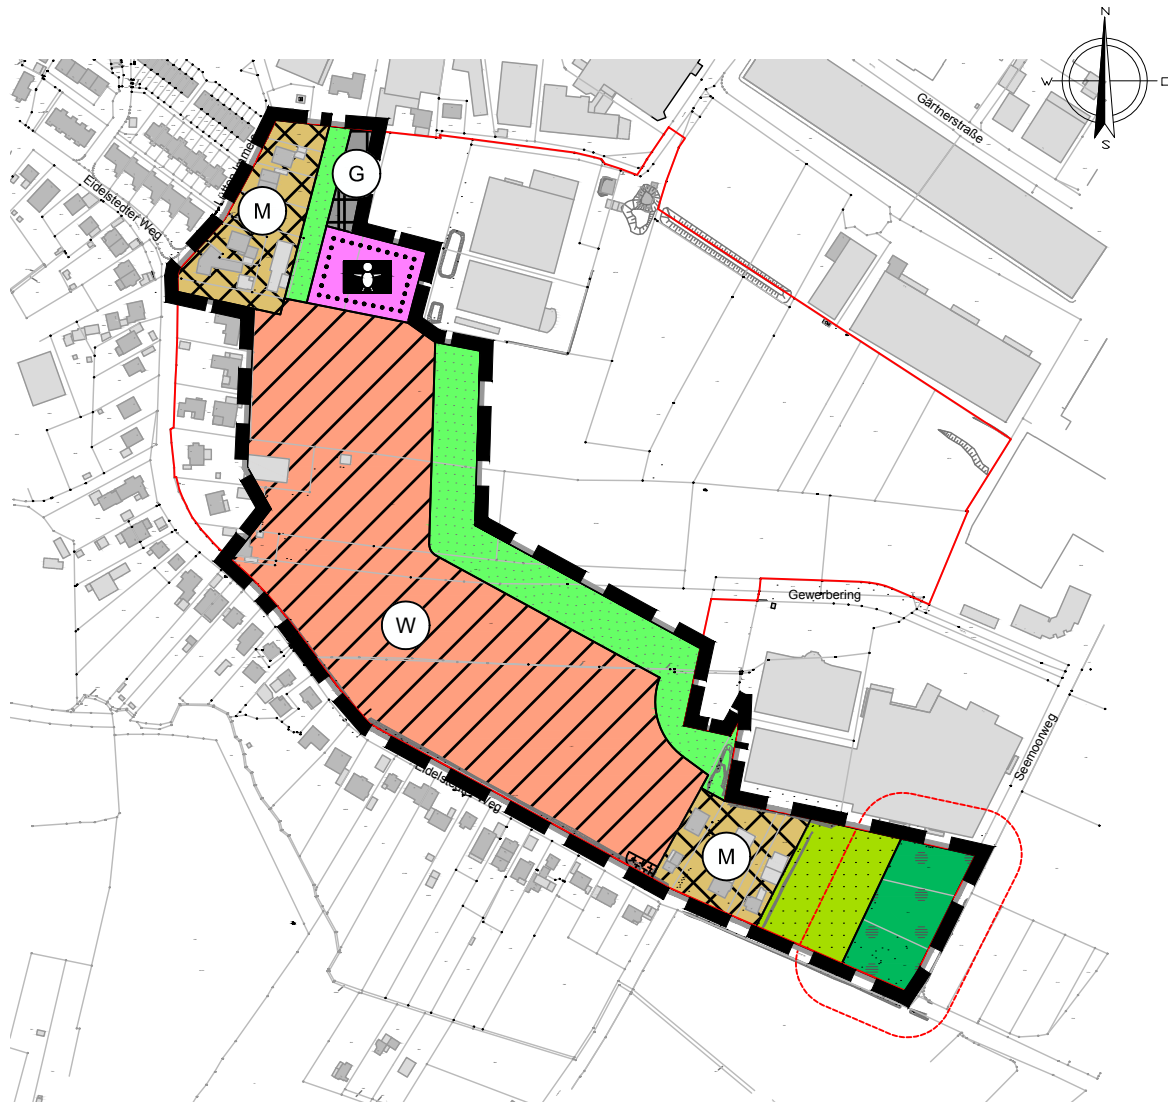

Gemeinde Halstenbek

19. Änderung des Flächennutzungsplanes

Vorentwurf der Planzeichnung

Maßstab 1:5000

HAL20001 . gez: An . Stand: 28.09.2021

dn stadtplanung
beraten . planen . entwickeln . gestalten

Kellerstraße 49 . 254612 . Rellingen
buero@dn-stadtplanung.de . Tel. (04101) 852 1572