




Verkehrsflächenentwässerung, Vorreinigung/Ableitung über Mulden-Rigolen

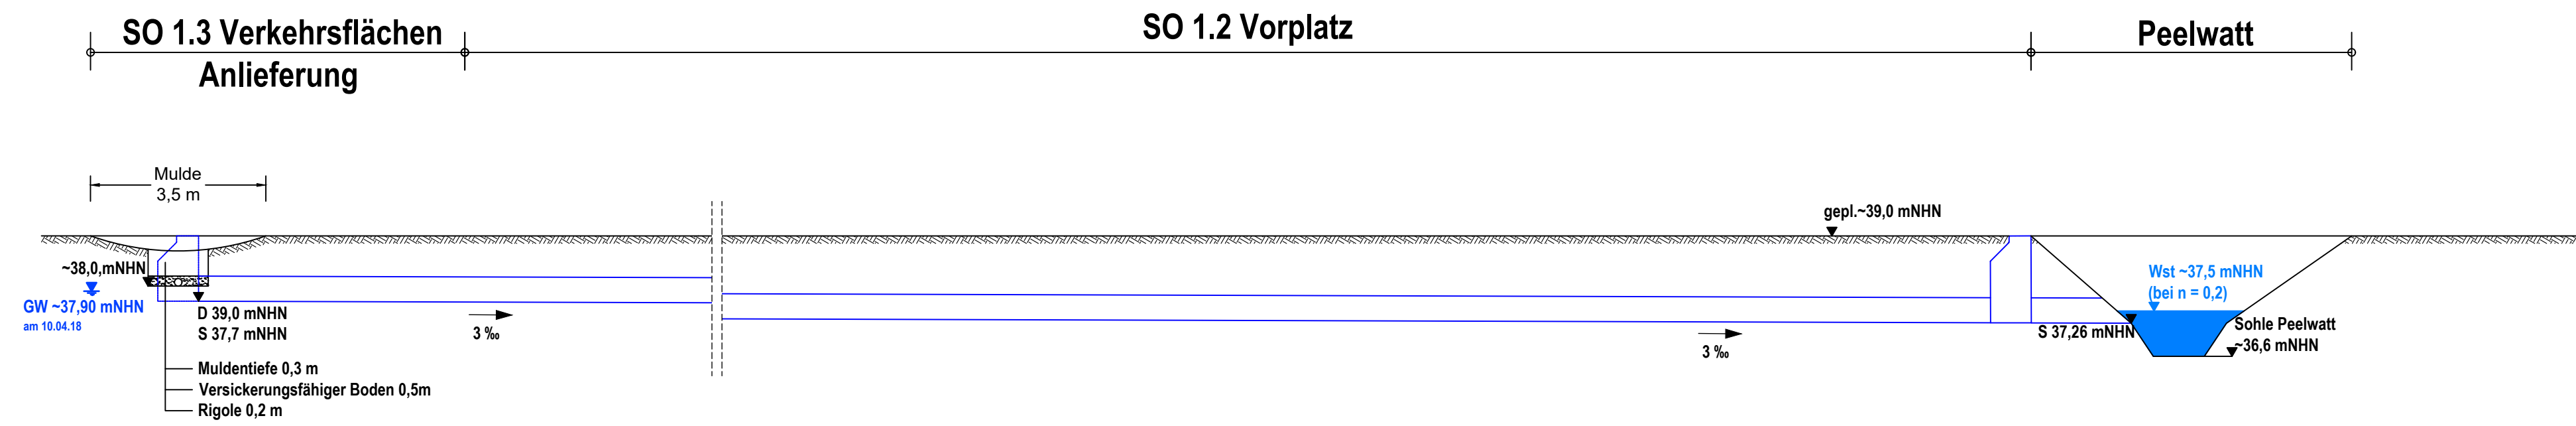

Gebäudeflächenentwässerung über RW-Kanal

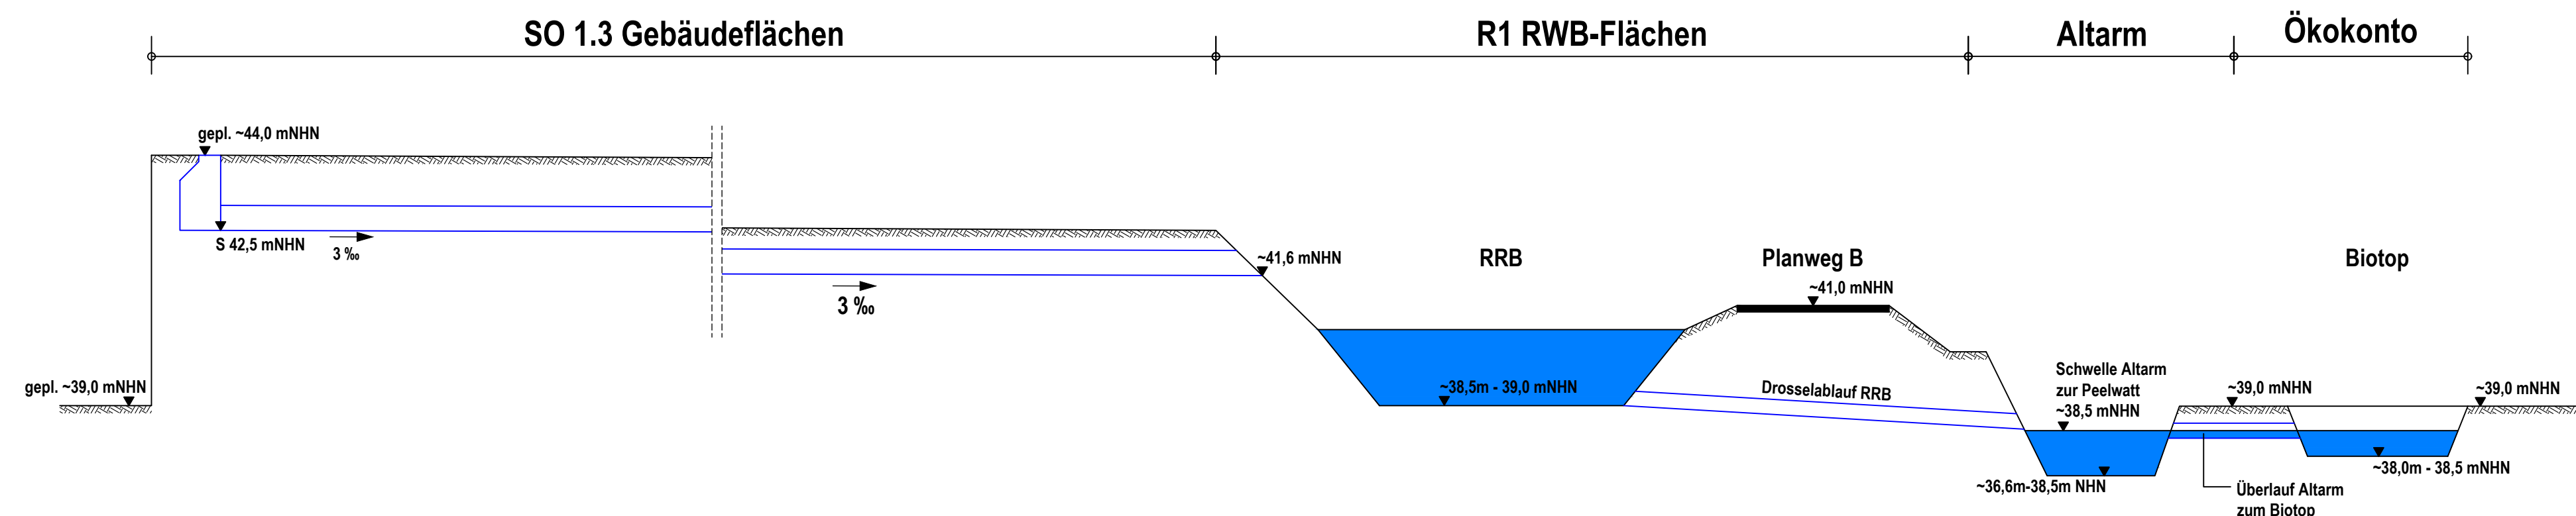

Gebäudeflächenentwässerung, oberflächennah

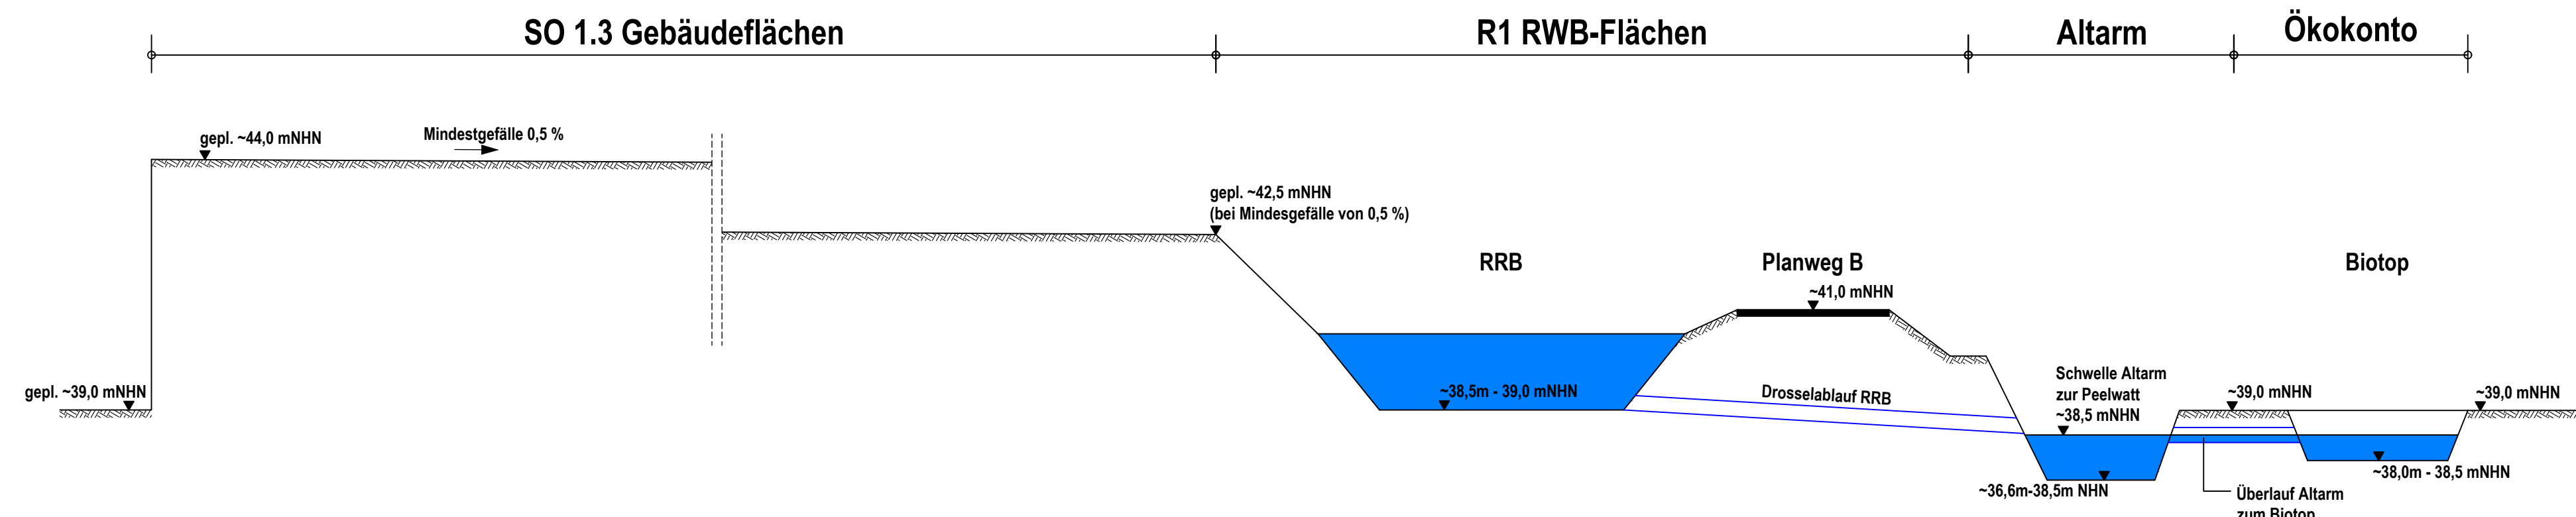

5			
4			
3			
2			
1			
Nr.	Änderungen	Bearbeitet	Datum

INGENIEURGESELLSCHAFT FÜR STADTHYDROLOGIE MBH
ifs

30159 Hannover | Stiftstraße 12

Telefon 0511/70139 - 0 | E-Mail info@ifs-hannover.de
Telefax 0511/70139 - 99 | Internet www.ifs-hannover.de

Auftraggeber: Stadt Flensburg Rathausplatz 1 24931 Flensburg	Abt.
Geprüft: RÜ	Datum: 07.2018
Bearbeitet: RÜ	Datum: 07.2018
Gezeichnet: Hoo	Datum: 07.2018
Geprüft: RÜ	Datum: 07.2018
Projekt: Zentralkrankenhaus Flensburg Bebauungsplan Nr. 305 Entwässerungskonzept	Blattgröße: 780 x 420
Plan: Schnitte Entwässerung SO 1.3 - Flächen	Maßstab: 1 : 1000
Plan-Nr.: 2	Blatt-Nr.: -
Kartengrundlagen: Bebauungsplan Nr. 305 erstellt durch Plankontor Stadt und Land GmbH Stand Mai 2018	