
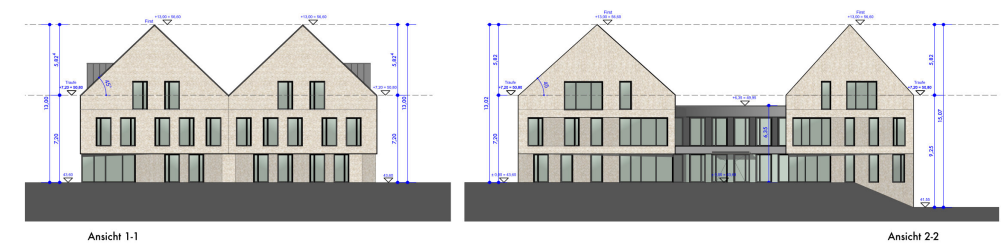
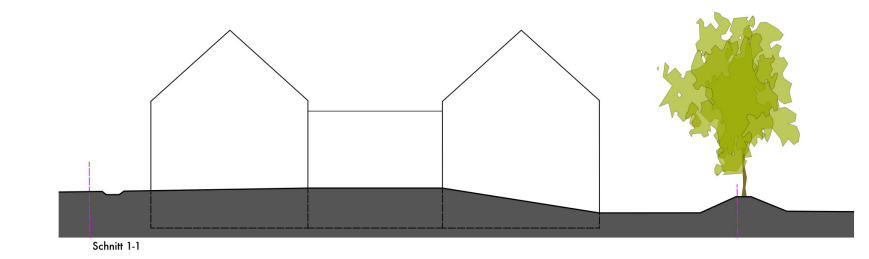
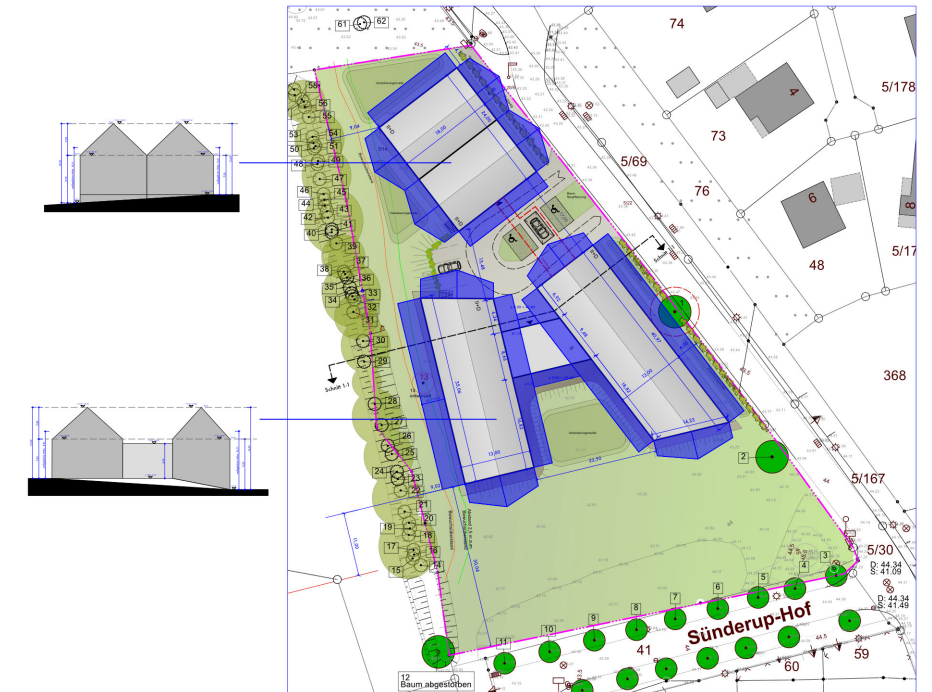


# STADT FLENSBURG

## VORHABEN- UND ERSCHLIESSUNGSPLAN ZUM BEBAUUNGSPLAN NR. 54 "SÜNDERUP-PFLEGEZENTRUM"

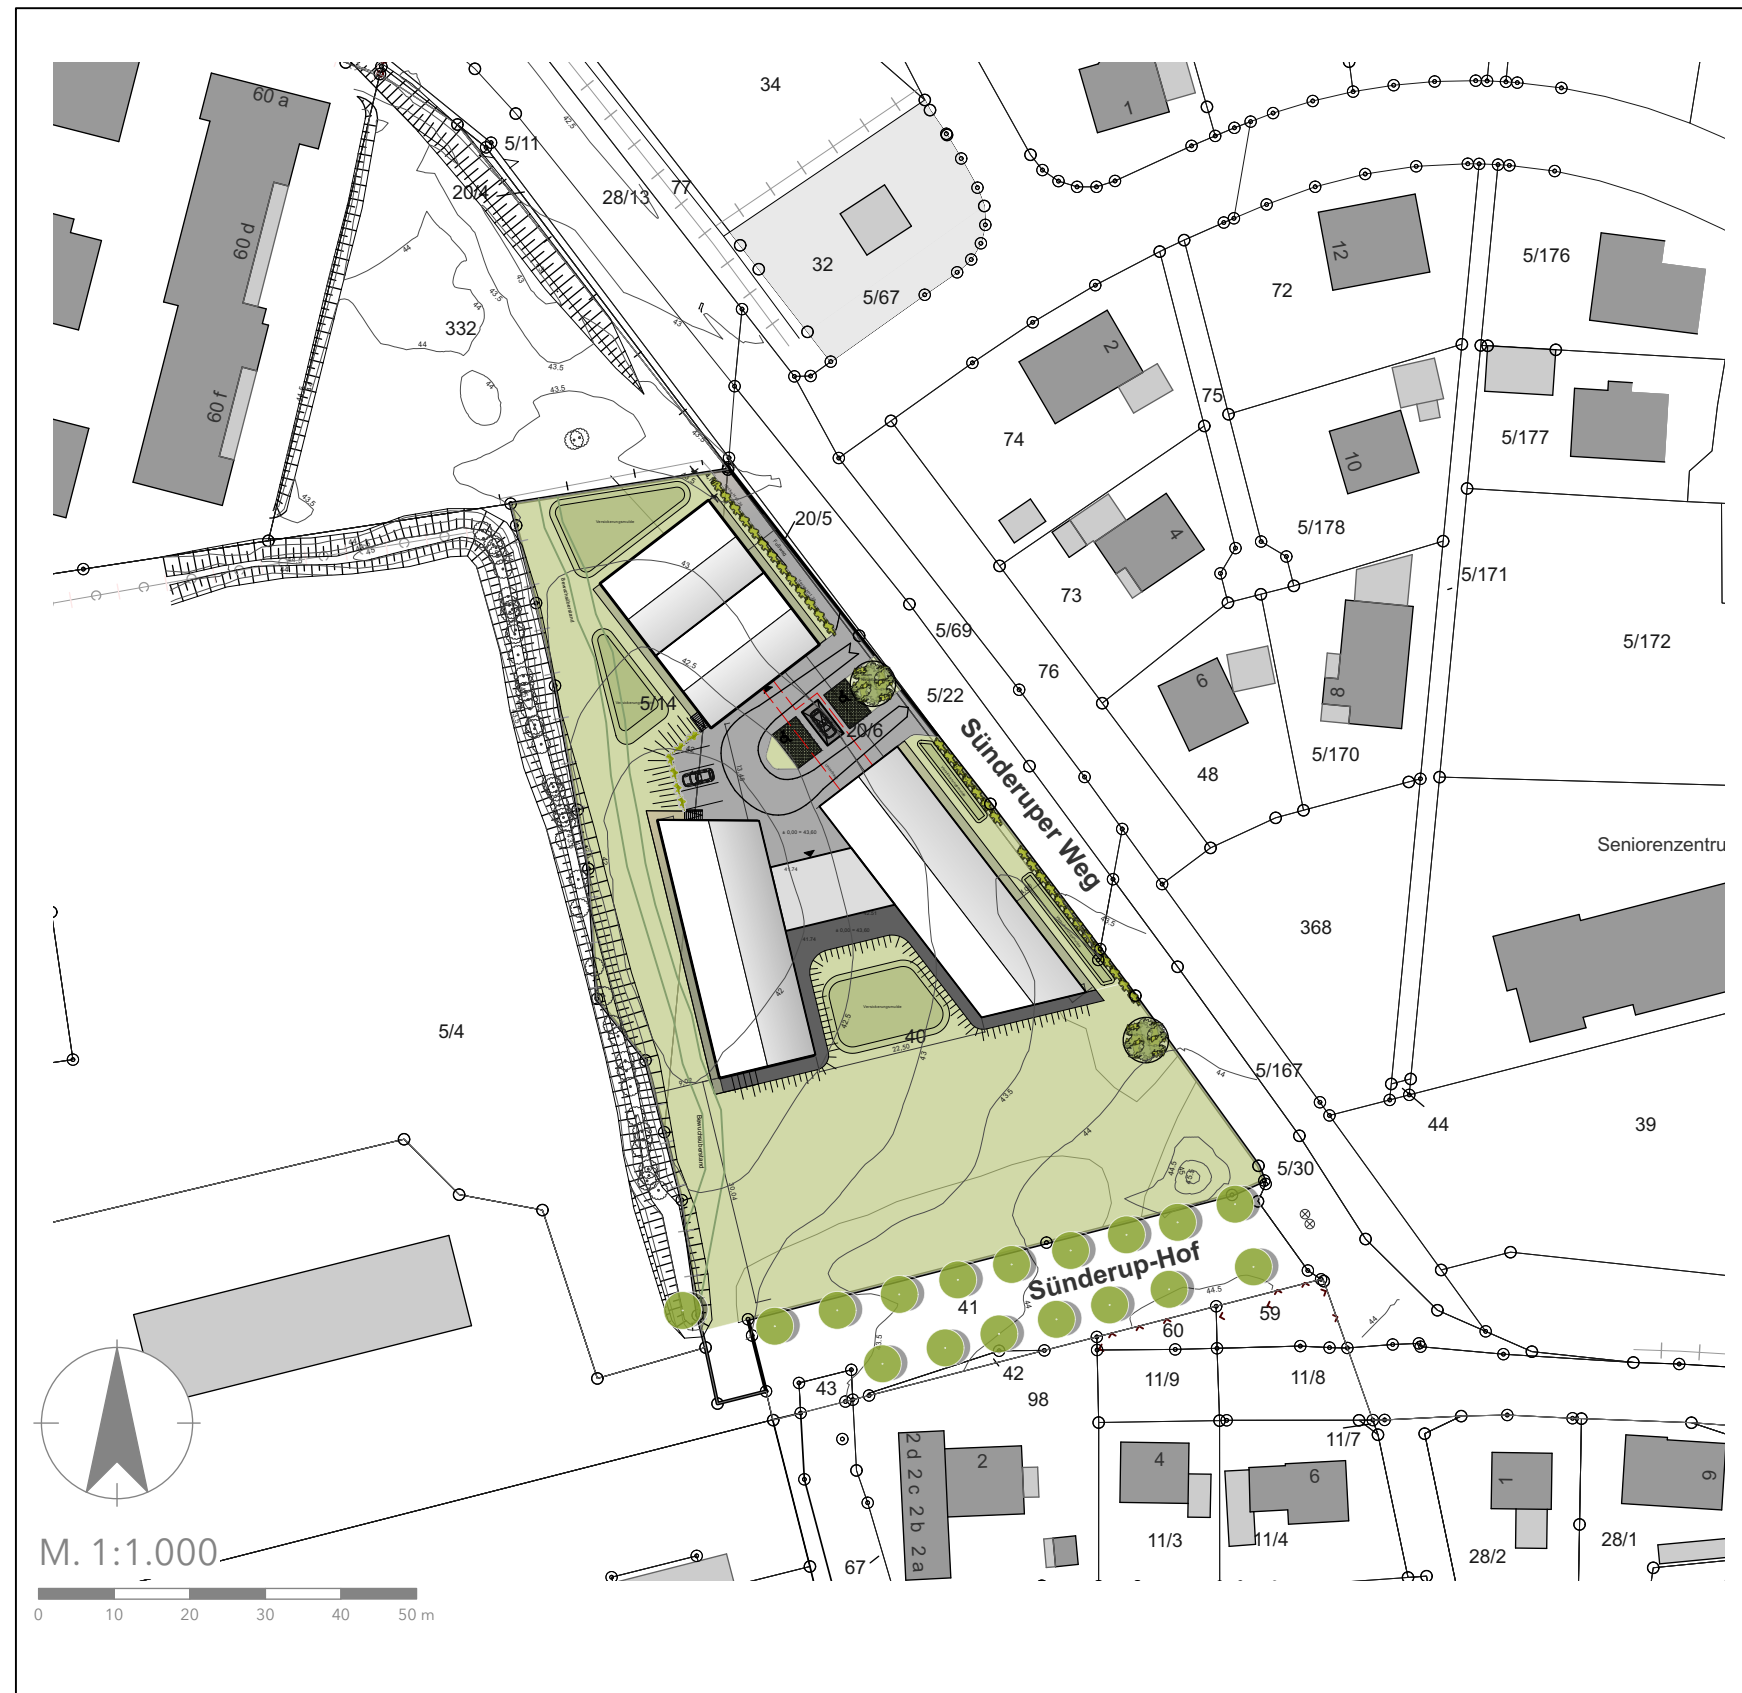

STADT FLENSBURG  
VORHABENBEZOGENER BEBAUUNGSPLAN  
NR. 54 "SÜNDERUP-PFLEGEZENTRUM"

<b>AC</b> PLANER GRUPPE	Bearbeitungsphase: ENTWURF	Projekt-Nr.: 1401510	Projektbearbeitung: ESCOSURA / PETERS
	Maßstab: 1:1000	Gezeichnet: TKACHUK	Datum: 30.05.2024