


VORHABEN- UND ERSCHLIEßUNGSPLANS ZUM VORHABENBEZOGENEN BEBAUUNGSPLAN NR. 48 "ALT-FRUERLUNDHOF" DER STADT FLENSBURG




S:\@projekte\Flensburg\140191 vBP 48 Fruehlundhof\E-Vorentwurf\BP\Plaene\240301 Planz_VBP48.vwx

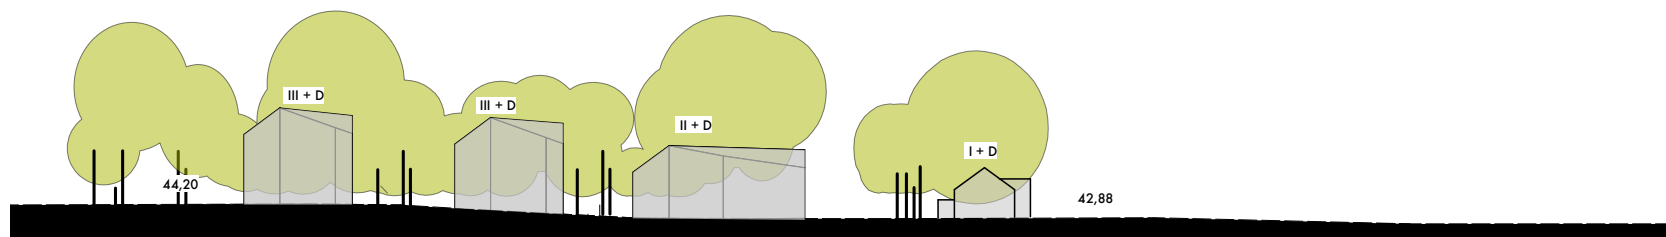

GELÄNDESCHNITT A - A

M 1:1.000

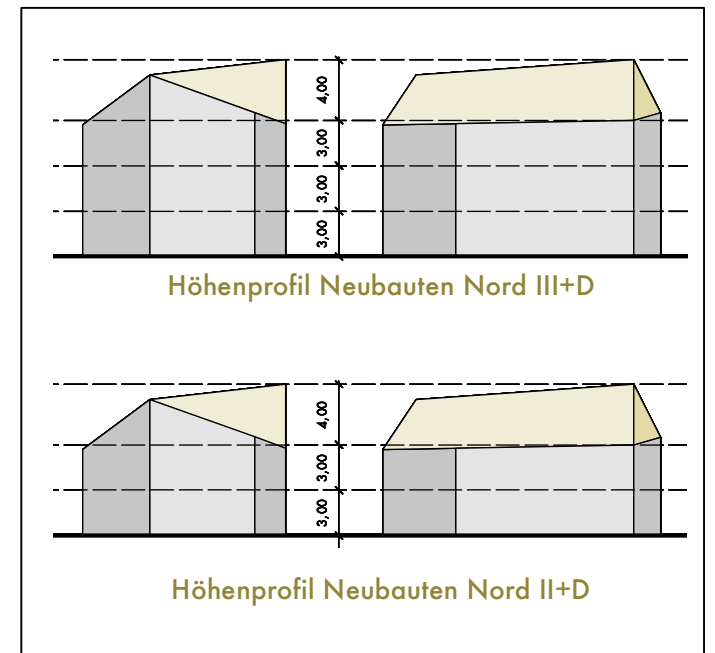

SYSTEMATISCHE HÖHENENTWICKLUNG 1:500



GELÄNDESCHNITT B - B

M 1:1.000

Projektentwickler:
Stiftungscampus Alt-Fruehlund
GmbH & Co. KG,
Flensburg

Planung:
Architekt Stephan Schmid
Voigtstrasse 9, 20257 Hamburg

VORHABEN- UND ERSCHLIEßUNGSPLANS ZUM
VORHABENBEZOGENEN BEBAUUNGSPLAN
NR. 48 "ALT-FRUERLUNDHOF" DER STADT
FLENSBURG



Bearbeitungsphase: VORENTWURF	Projekt-Nr.: 020159	Projektbearbeitung: ESCOSURA
	Geszeichnet: WESTPHAL	Datum: 28.02.2024