


Stadt Flensburg


Vorhabenbezogener Bebauungsplan "Alt-Fruerlundhof" (Nr. 48)

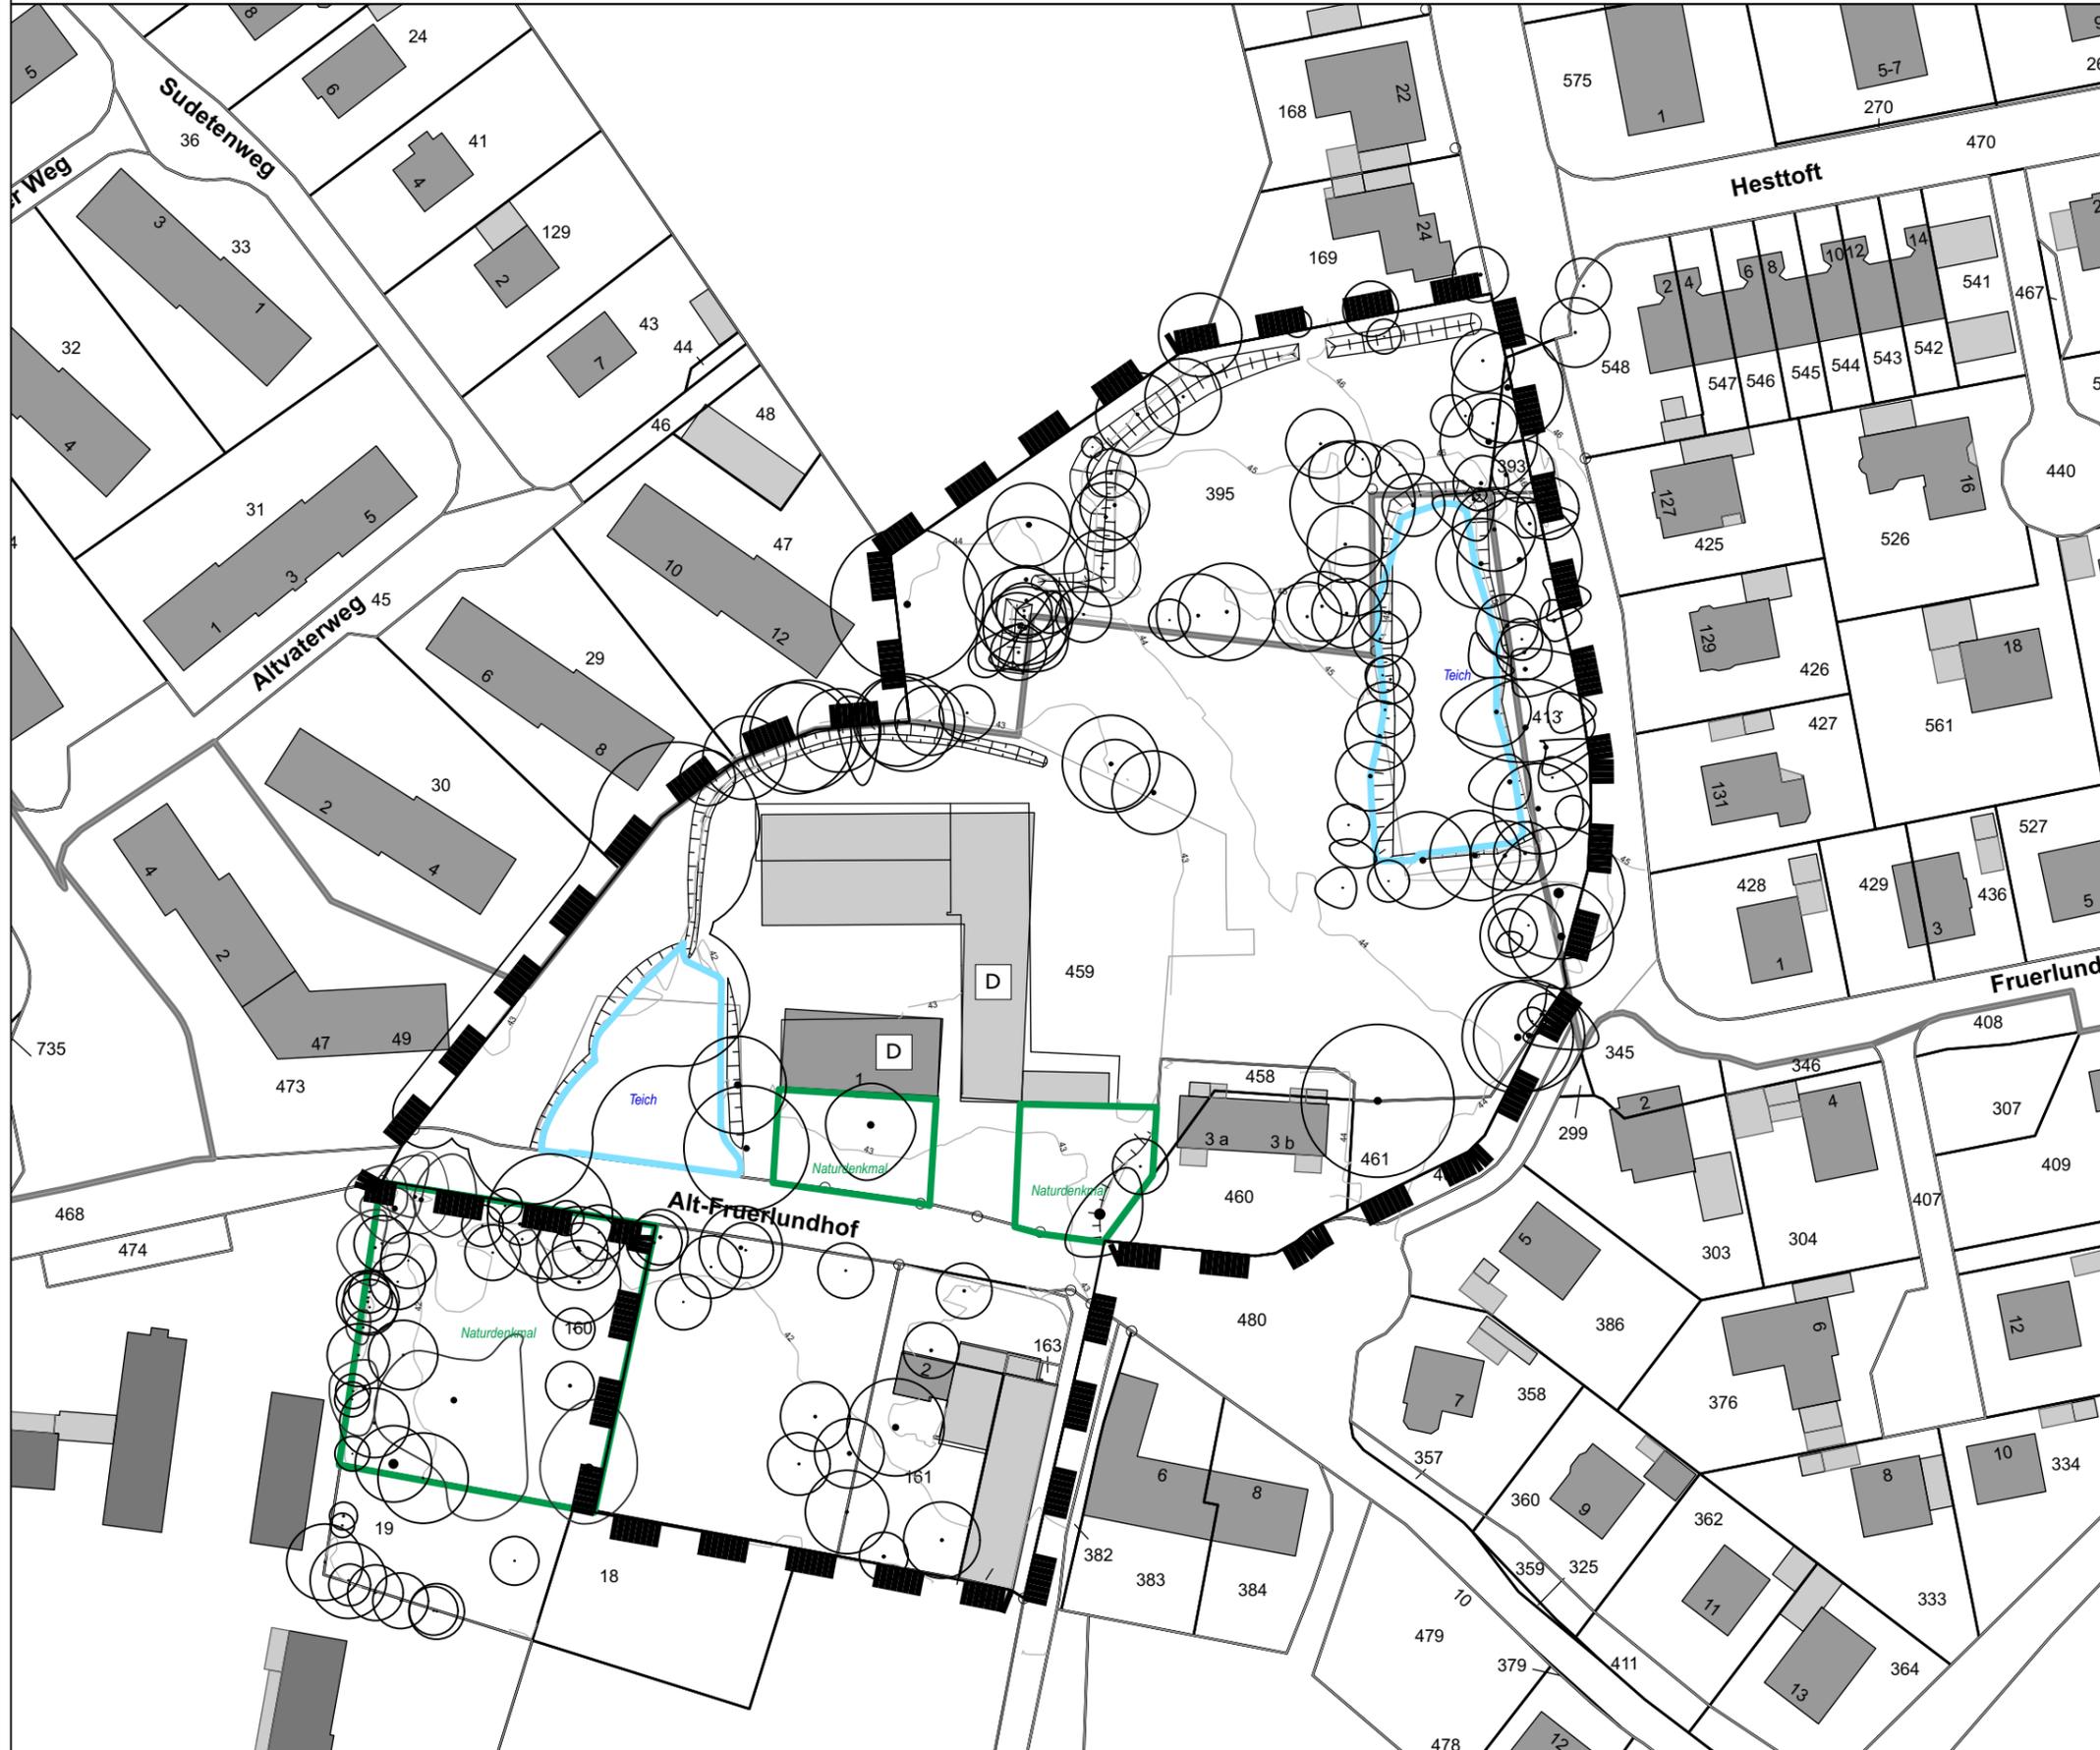

Zeichenerklärung

1. Planfestsetzung


Sonstige Planzeichen

  Grenze des räumlichen Geltungsbereiches des Bebauungsplanes (§ 9 Abs.7 BauGB)

Nachrichtliche Übernahmen

 Einzelanlagen, die dem Denkmalschutz unterliegen (§ 5 Abs. 4, § 9 Abs. 6 BauGB)

2. Darstellung ohne Normcharakter

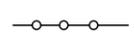 Vorhandene Flurstücksgrenzen und Flurstücksnummern

 Vorhandene Gebäude

Gem.: Flbg - FFlur: 43
 Gemarkungsgrenze, Gemarkungsschlüssel und Flurnummer

Baumkataster vom 27.01.2020 (Dipl.-Ing. Stefan Vetteriek)

 Eingemessene Baumstandorte mit Baumkronenausprägung


 Abgrenzung Teich

 Abgrenzung Naturdenkmal

Satzung der Stadt Flensburg

über den vorhabenbezogenen Bebauungsplan "Alt-Fruerlundhof" (Nr. 48)

Vorentwurf

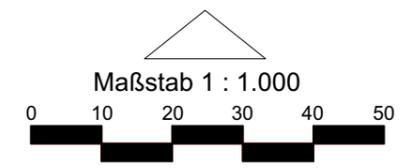

Stand: 28.02.2024