


Begründung Anlage 3, GOP Bestand



Gemarkung: Oldesloe
Flur: 1

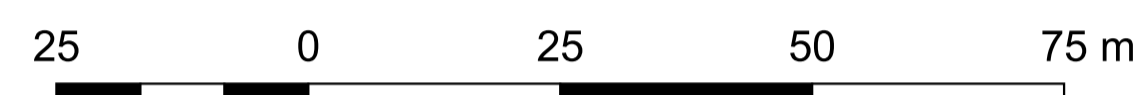

Legende

Bestand

- Überhälter
- Knick (Bestand)
- Vollversiegelte Verkehrsfläche
- Geltungsbereich vBP
- Windkraftanlage (Rückbau geplant)
- Intensivacker

Nr.	Art der Änderung	Datum	Name

Auftraggeber: BBE Blumendorf Bio-Energie GmbH & Co. KG Blumendorf 11 23843 Bad Oldesloe		Blatt Nr. 1	
		Datum	Zeichen

Grünordnungsplan	bearbeitet	16/02/2026	Gebke
	gezeichnet	27/01/2026	
	geprüft		

zum vorhabenbezogenen Bebauungsplan Nr. 130
Bestandsplan
Maßstab 1:750

aufgestellt:
 PLANUNG kompakt LANDSCHAFT
 Verdiring 6a
 17033 Neubrandenburg
 E-Mail: landschaft@planung-kompakt.de



Plangrundlage:	Ergänzungen:

Sprick & Wachsmuth Vermessung
 Große Straße 27-29
 22926 Ahrensburg