



Systemschnitte
Maßstab 1:100

Schnitt A-A' Wohnerschließung

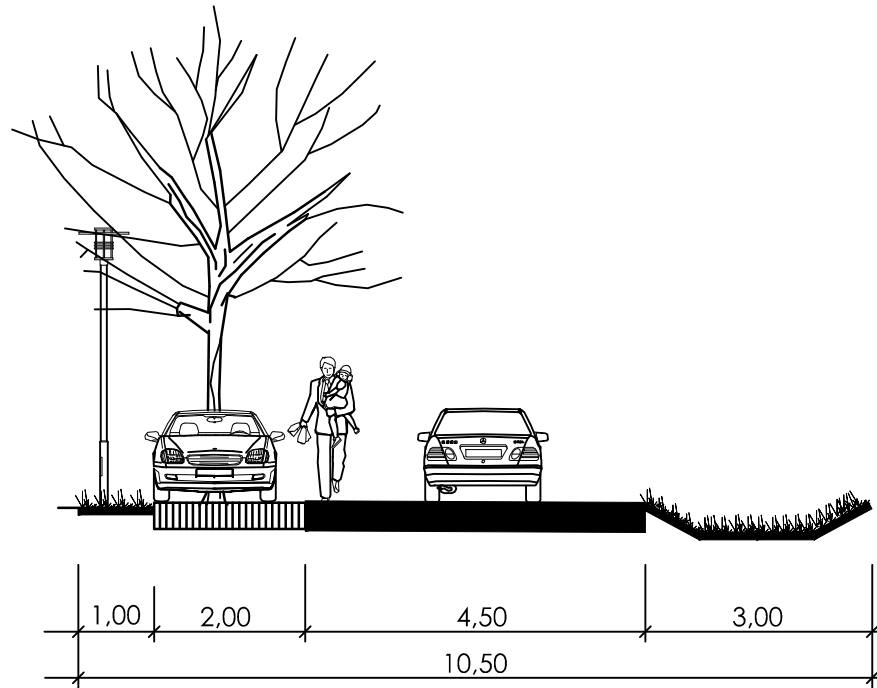

Schnitt B-B' Haupteinfahrstraße

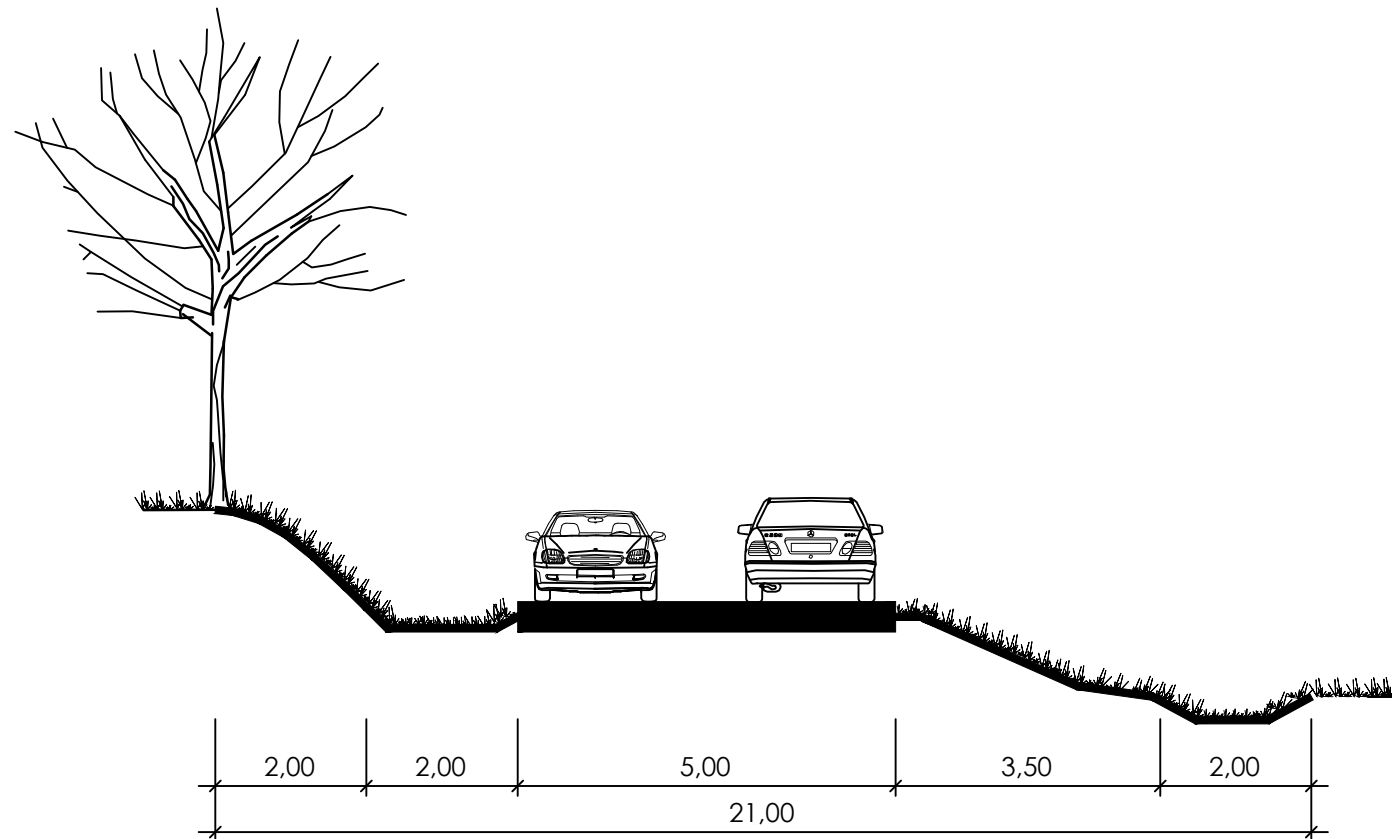

Gemeinde Rümpel
Bebauungsplan Nr. 7

stolzenberg@planlabor.de

Systemschnitte, GV 13.12.2023