


Golfplatz

Golfplatz

M. 1 : 1.000

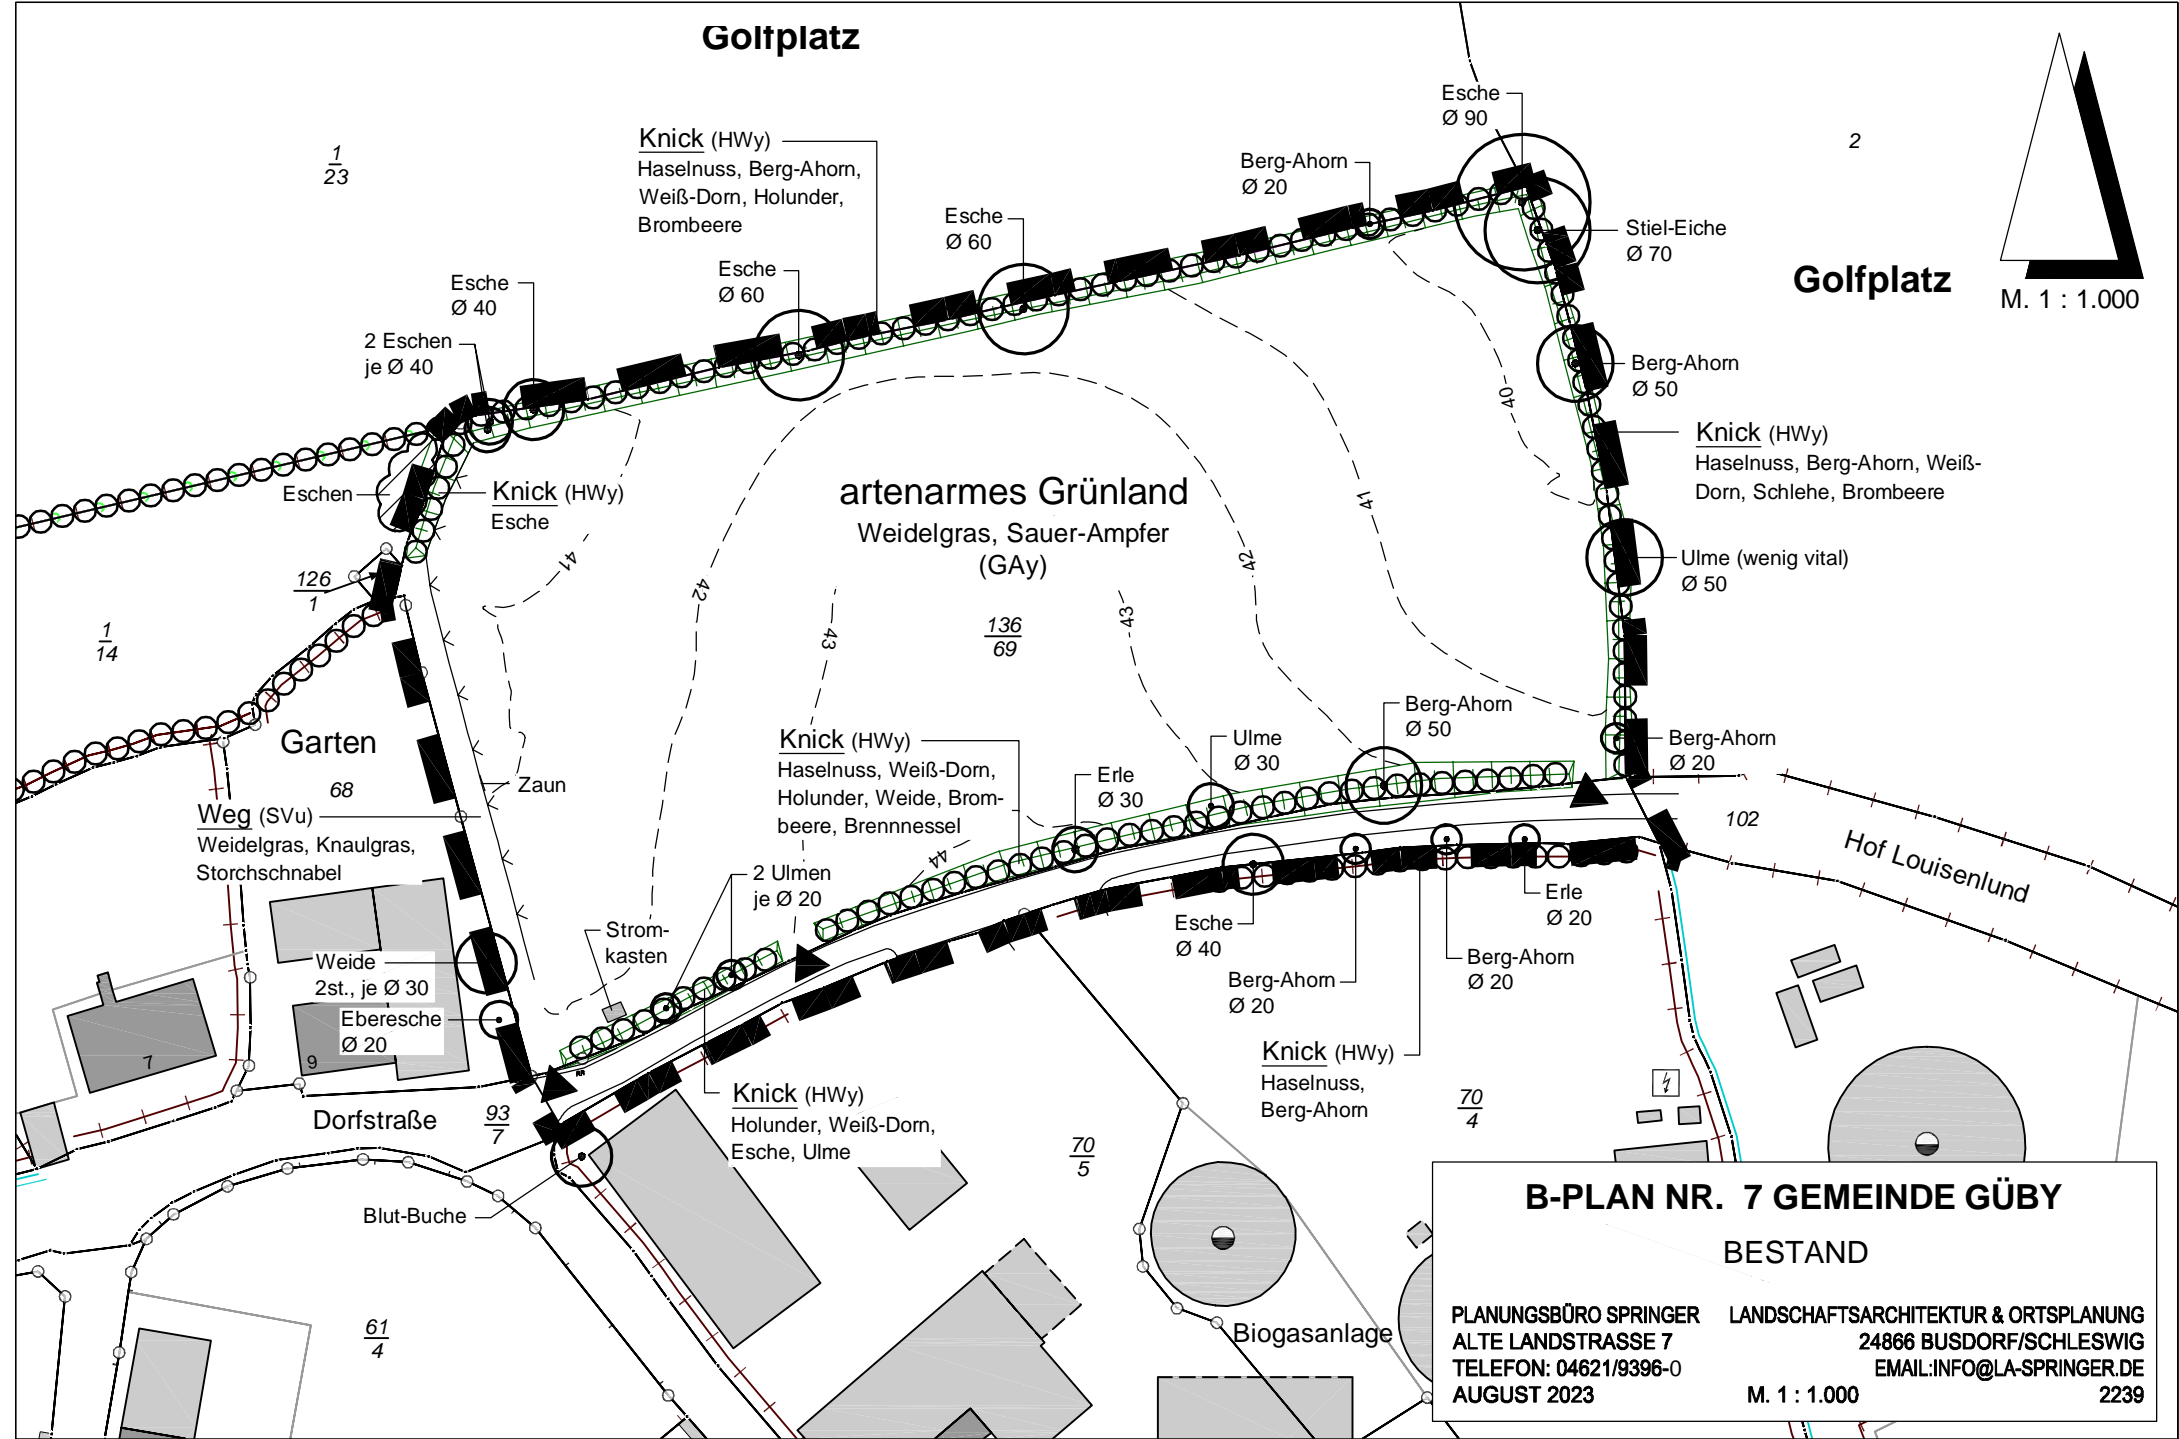

B-PLAN NR. 7 GEMEINDE GÜBY

BESTAND

PLANUNGSBÜRO SPRINGER
ALTE LANDSTRASSE 7
TELEFON: 04621/9396-0
AUGUST 2023

LANDSCHAFTSARCHITEKTUR & ORTSPLANUNG
24866 BUSDORF/SCHLESWIG
EMAIL: INFO@LA-SPRINGER.DE

M. 1 : 1.000

2239